




FUNKSJON + FORM = BYGNINGSKONSEPT

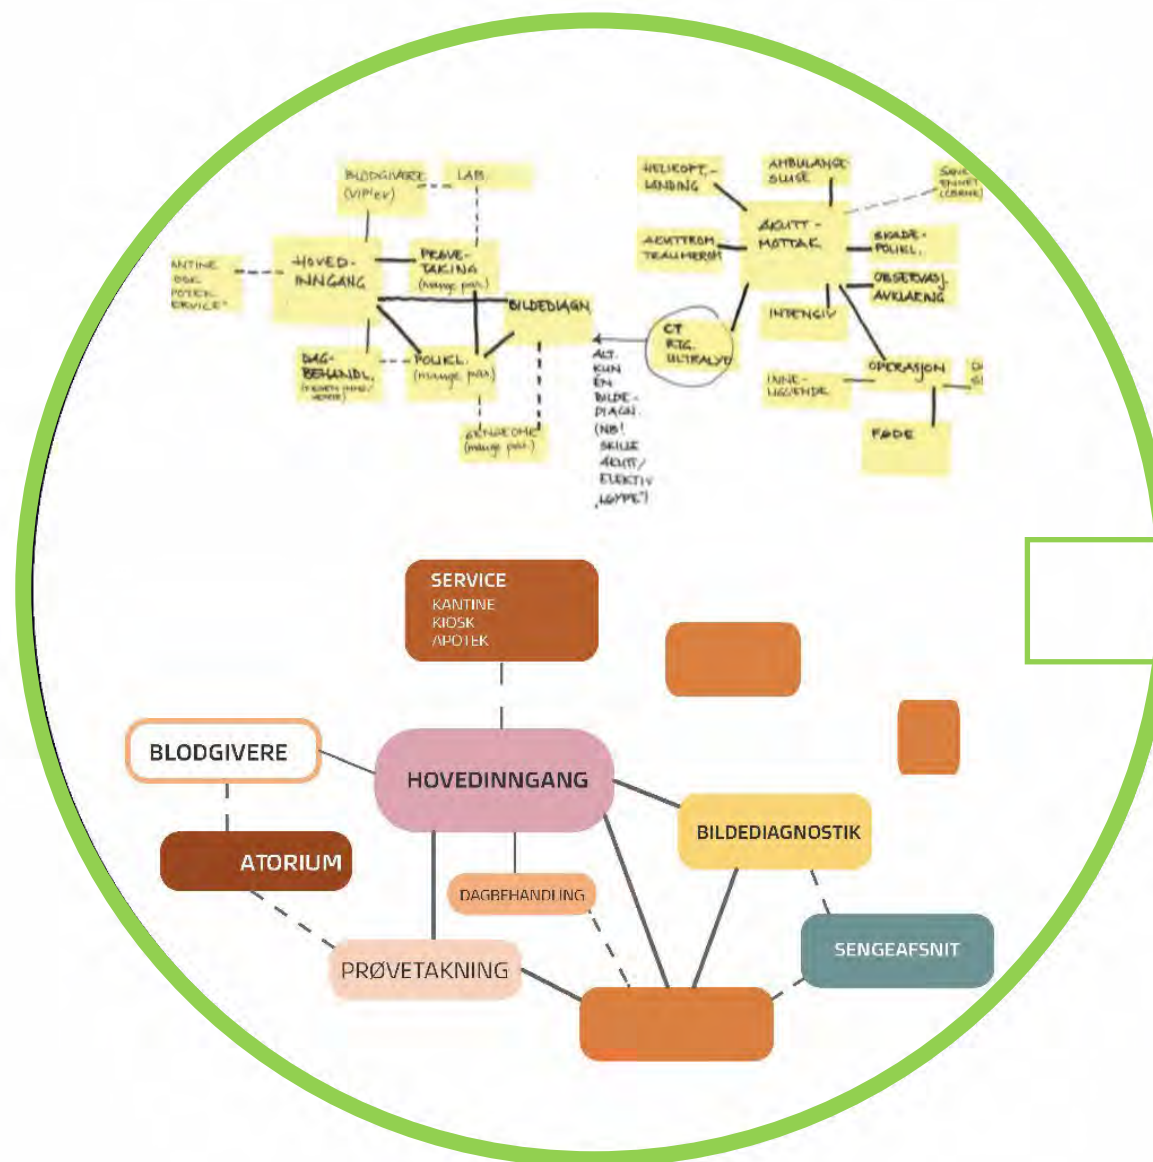

Møte 1 -22.04.2022

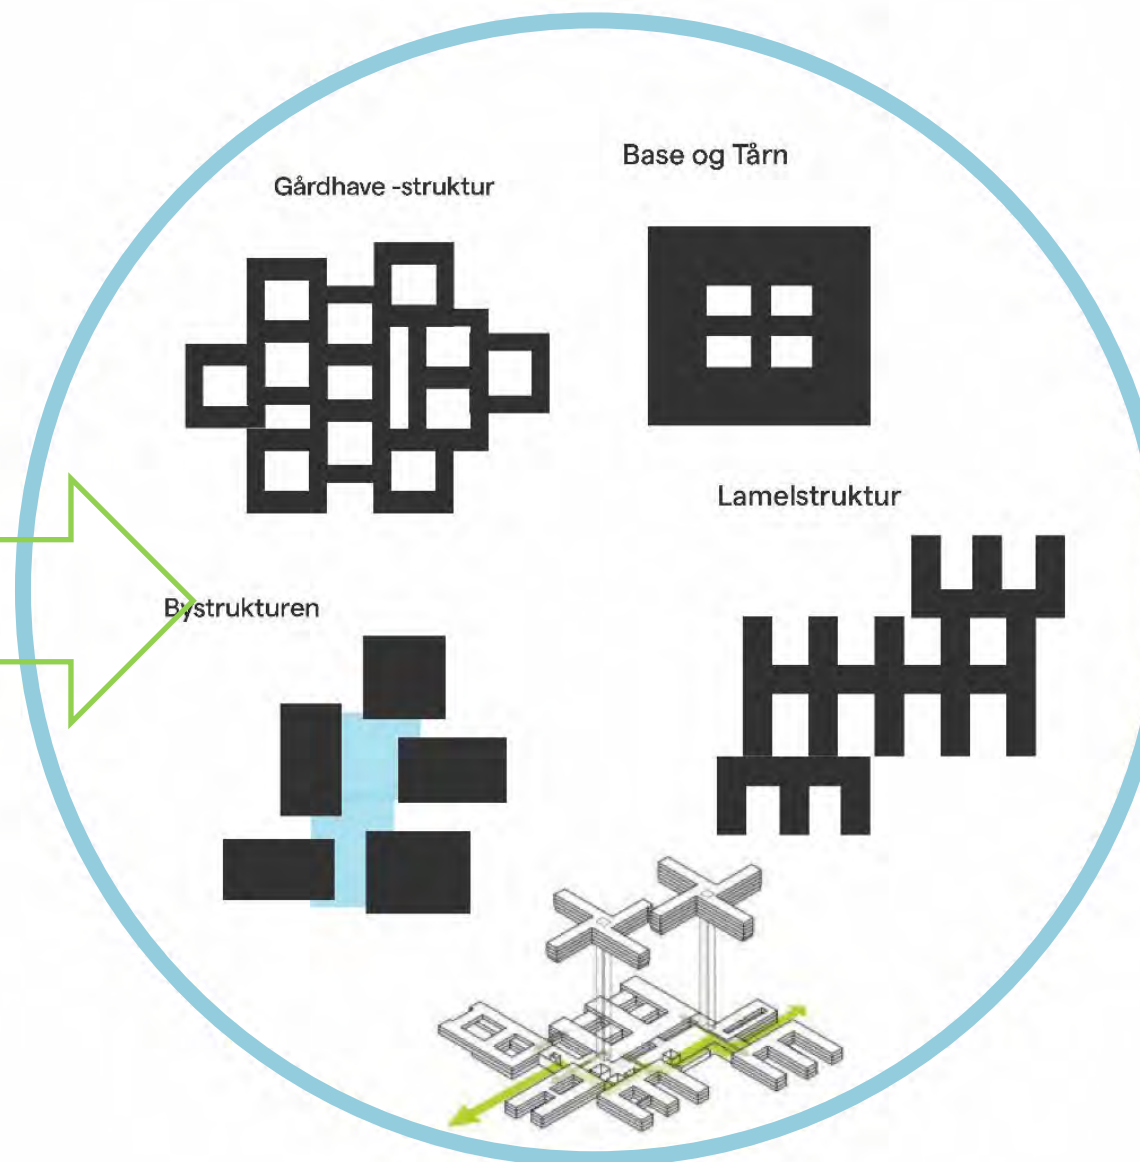

Møte 2 -29.04.2022

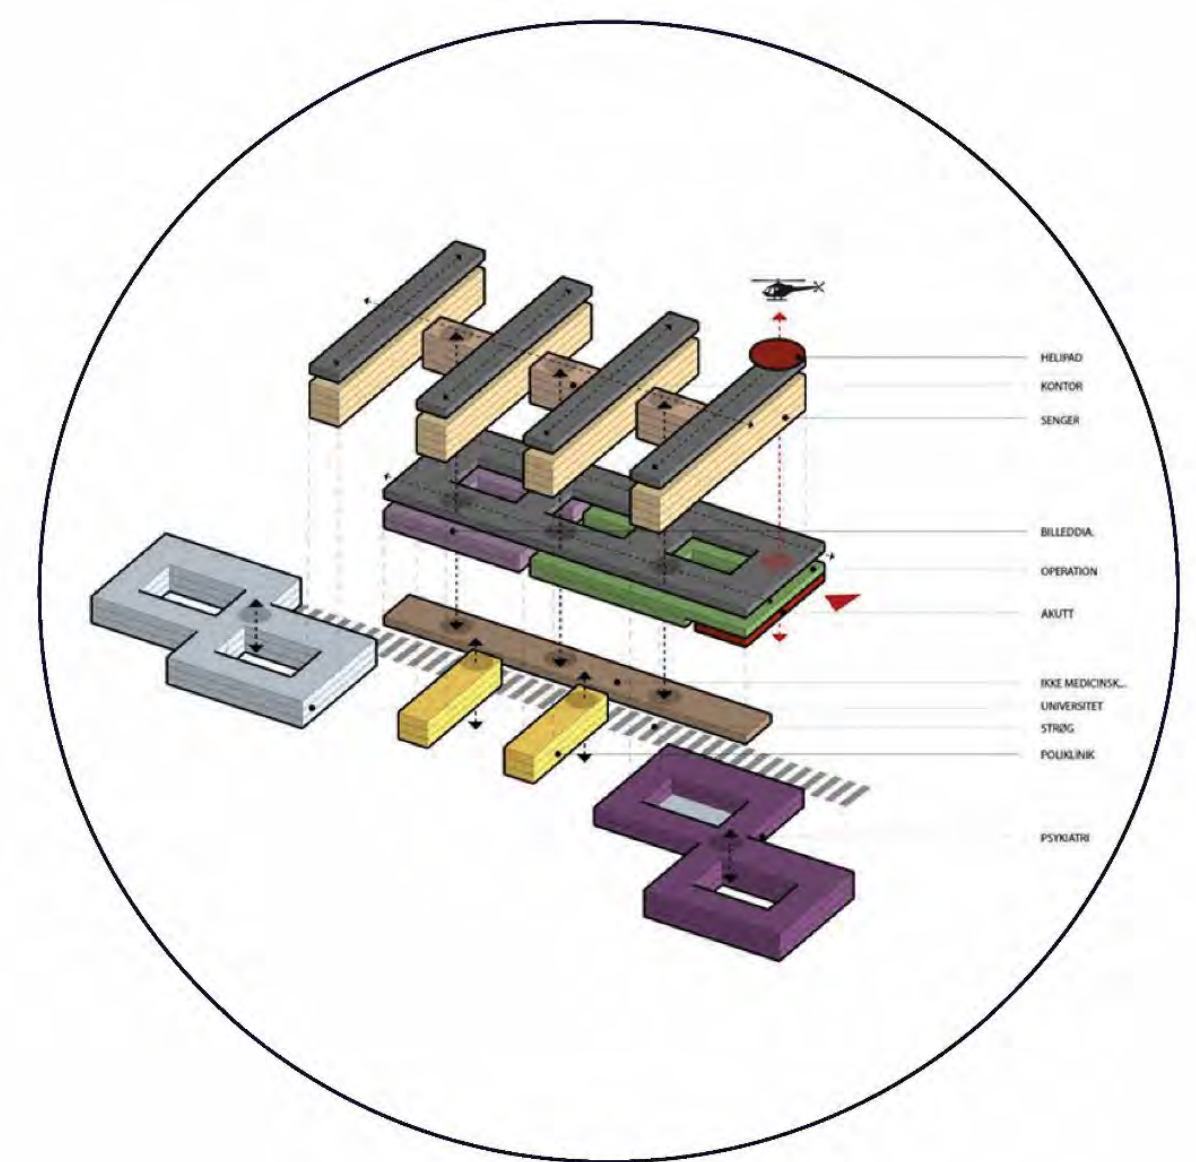

Møte 3 -05.05.2022

(rev 08.04.22)



asplan
viak


Mjøssykehus og 0+:


- sykehusfunksjonene** inkl. støttefunksjoner. program/areal.
- nærhetsbehov** mellom funksjoner, ev. egne sentre
- adkomster**, noen funksjoner sambruker andre skal ha egen.


Ratio

Arkitema ..


COWI

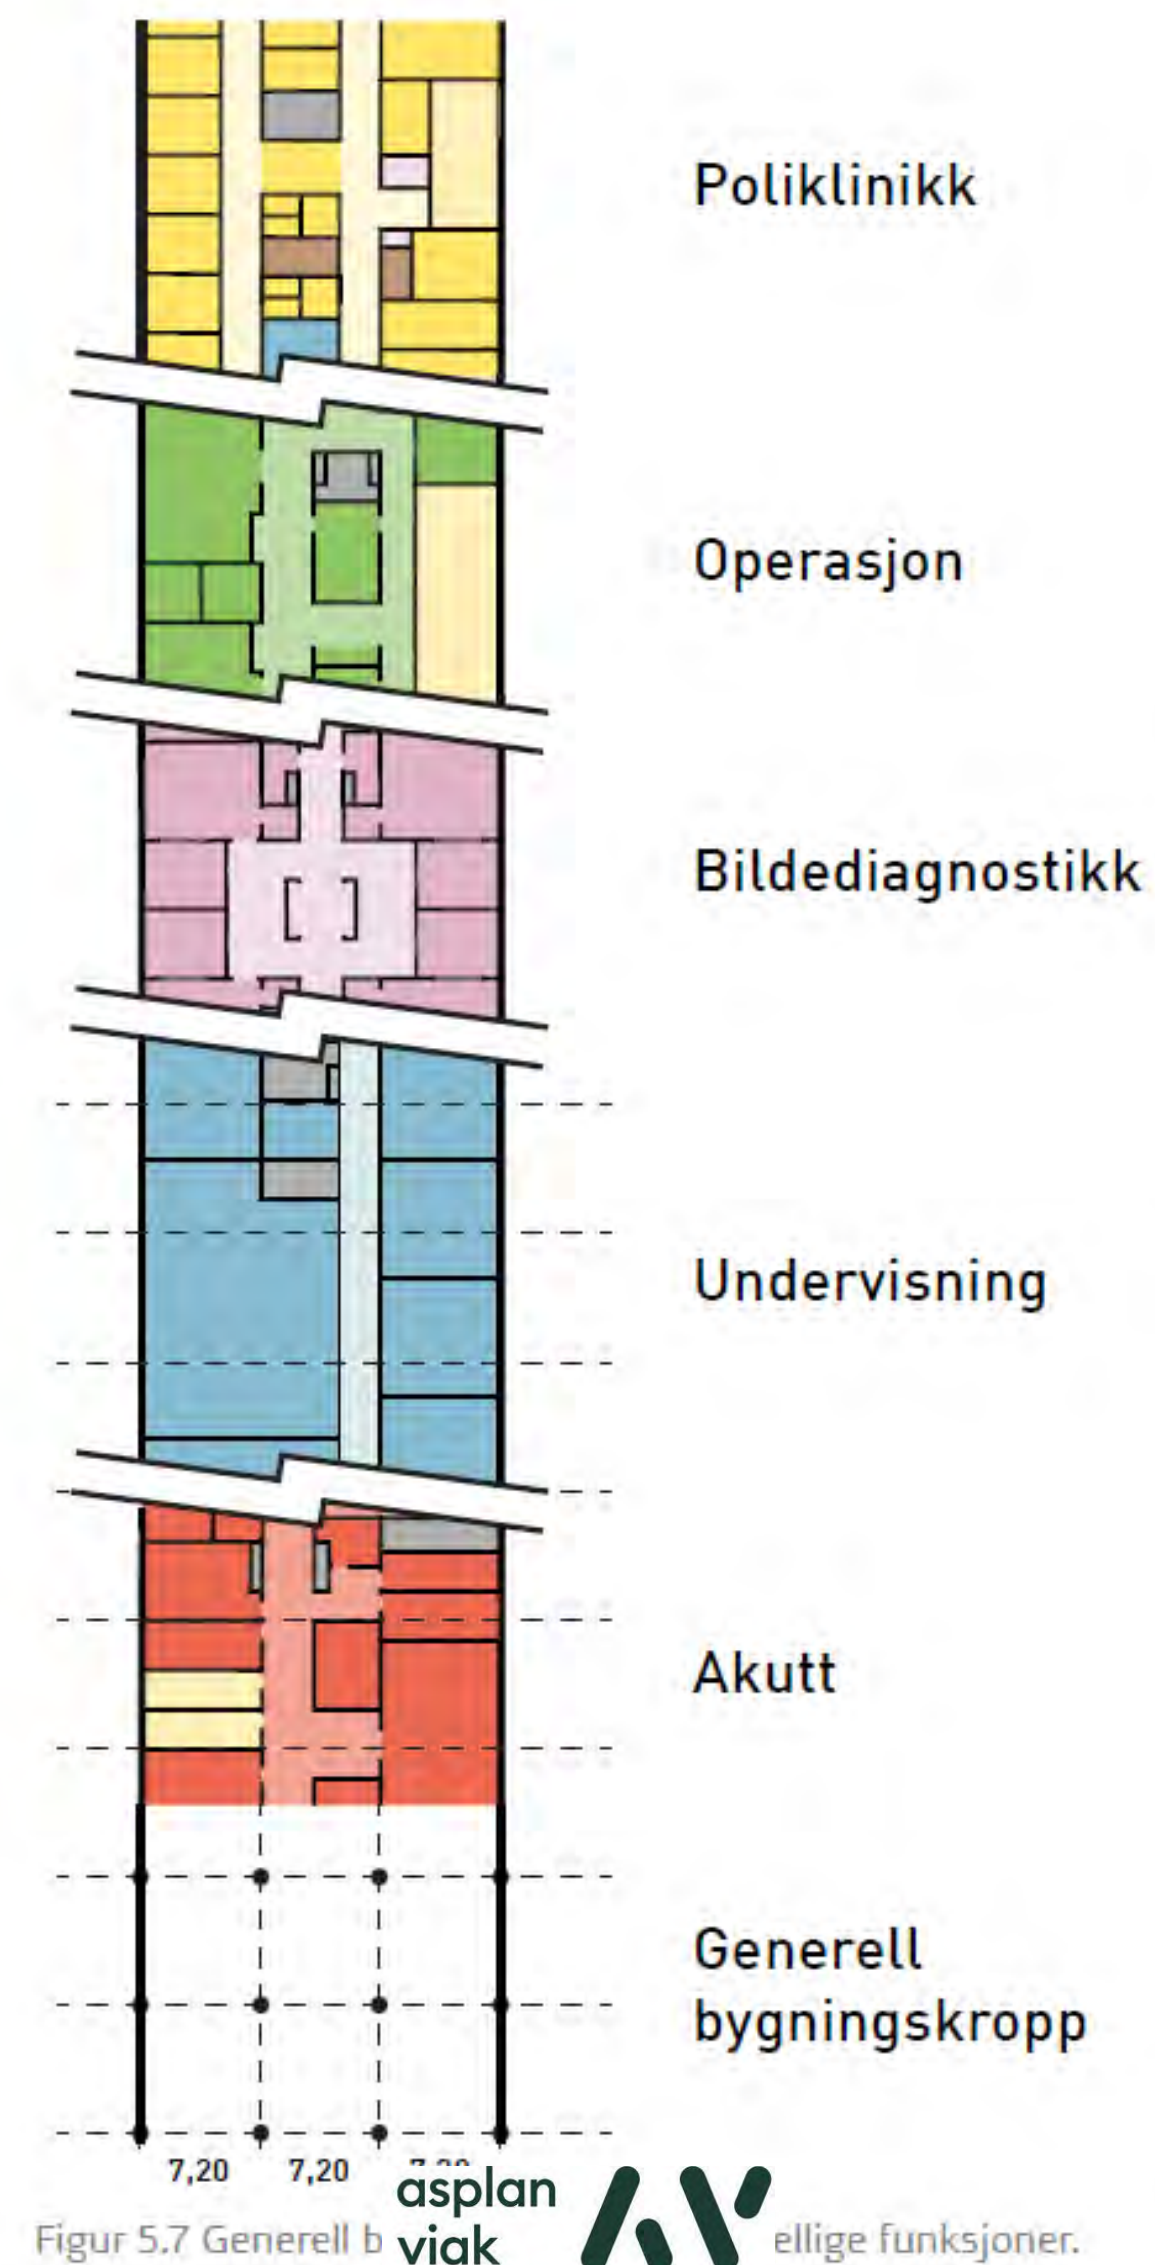

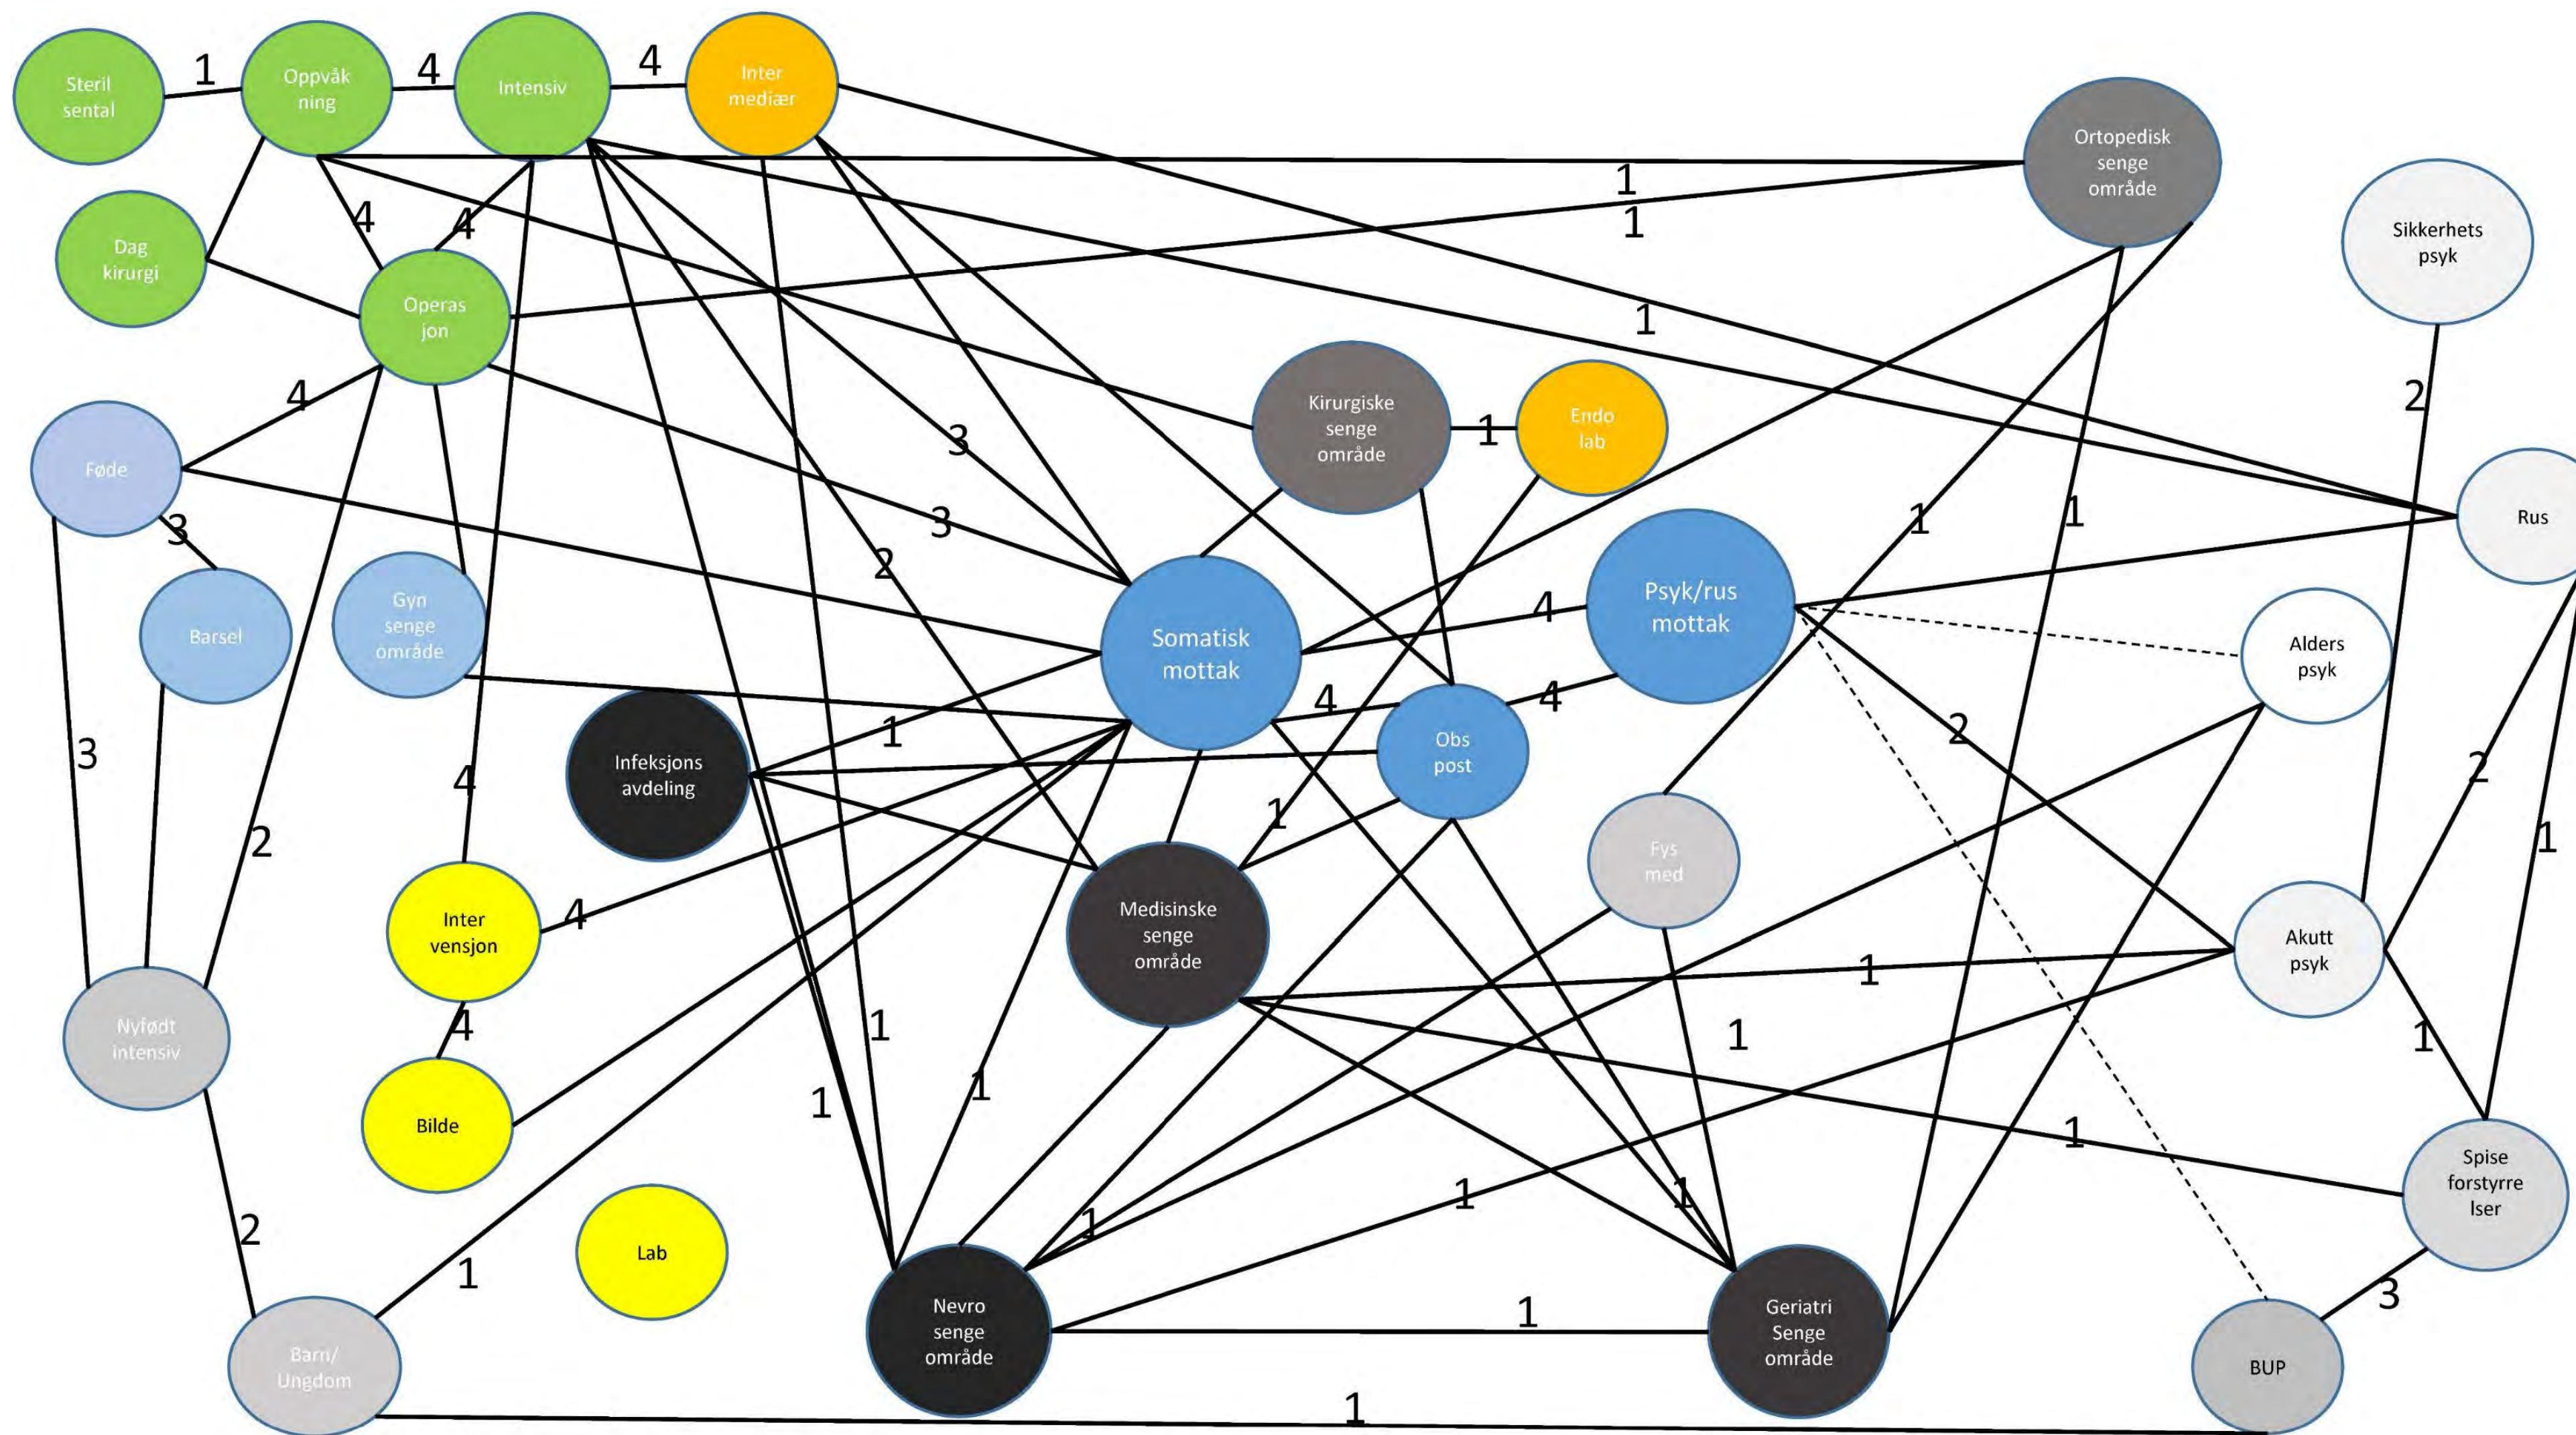

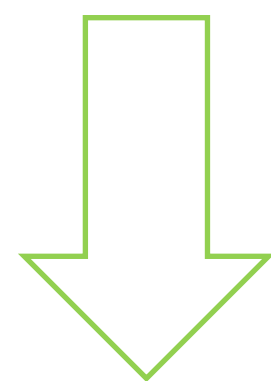


Nærhet hovedfunksjoner - Mjøss

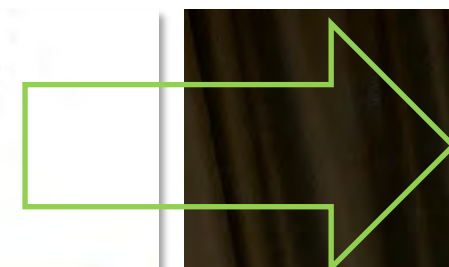

Gruppe 1

Hovedfunksjoner
flytskiema – beskriv:

- Nærhet, sammenhenger
- Innganger
- Generalitet og fleksibilitet

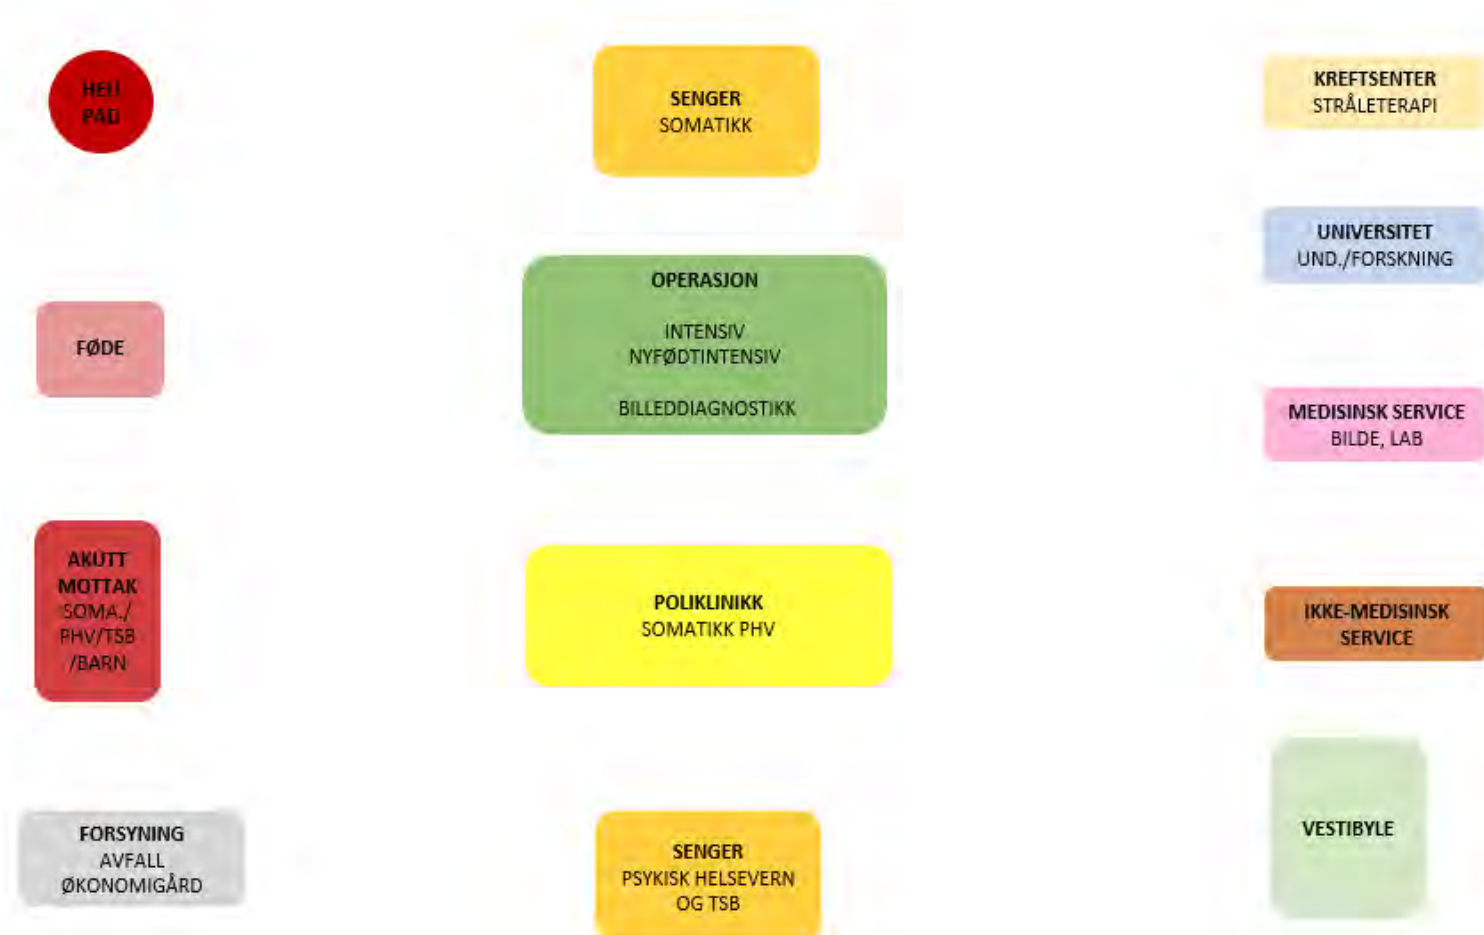

Ratio

Arkitema..

COWI

asplan
viak



Gruppe 2



Ratio

Arkitema..

COWI

asplan
viak



Plenum gruppe 1+ 2 på Mjøs og Nullpluss



Ratio


Arkitema..

COWI


asplan
viak 

Nærhet hovedfunksjoner pr 22.04.22

Sykehuset Innlandet - Mjøs

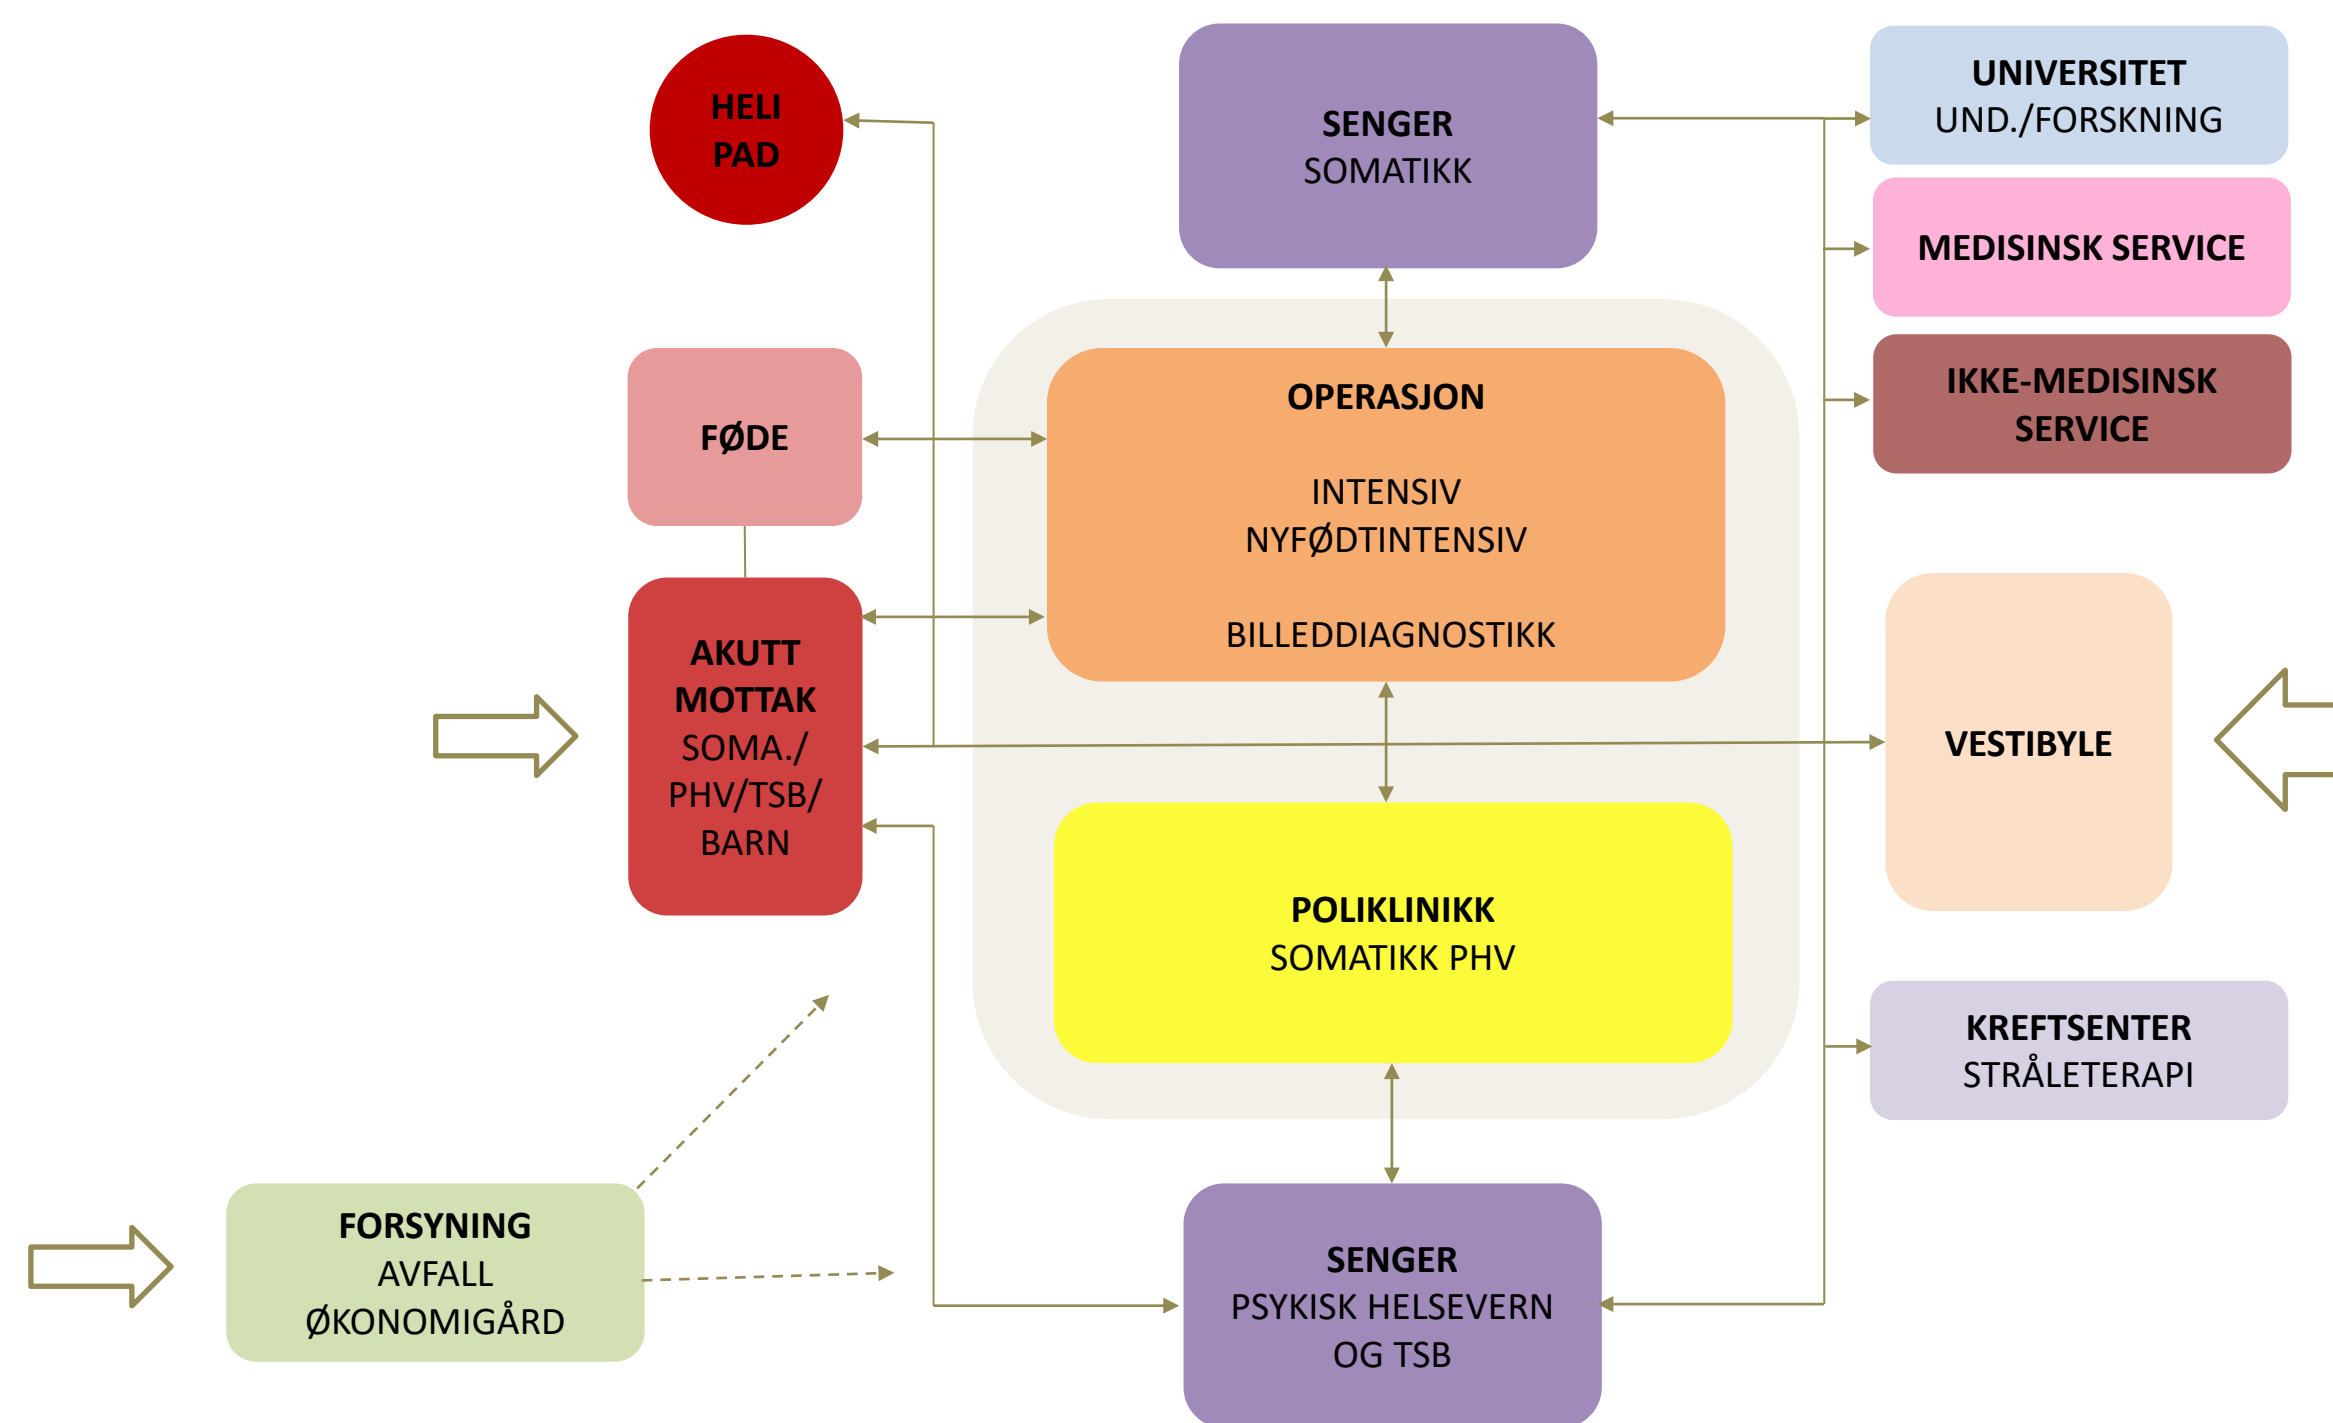

Prinsippsnitt akutt Sykehuset Innlandet

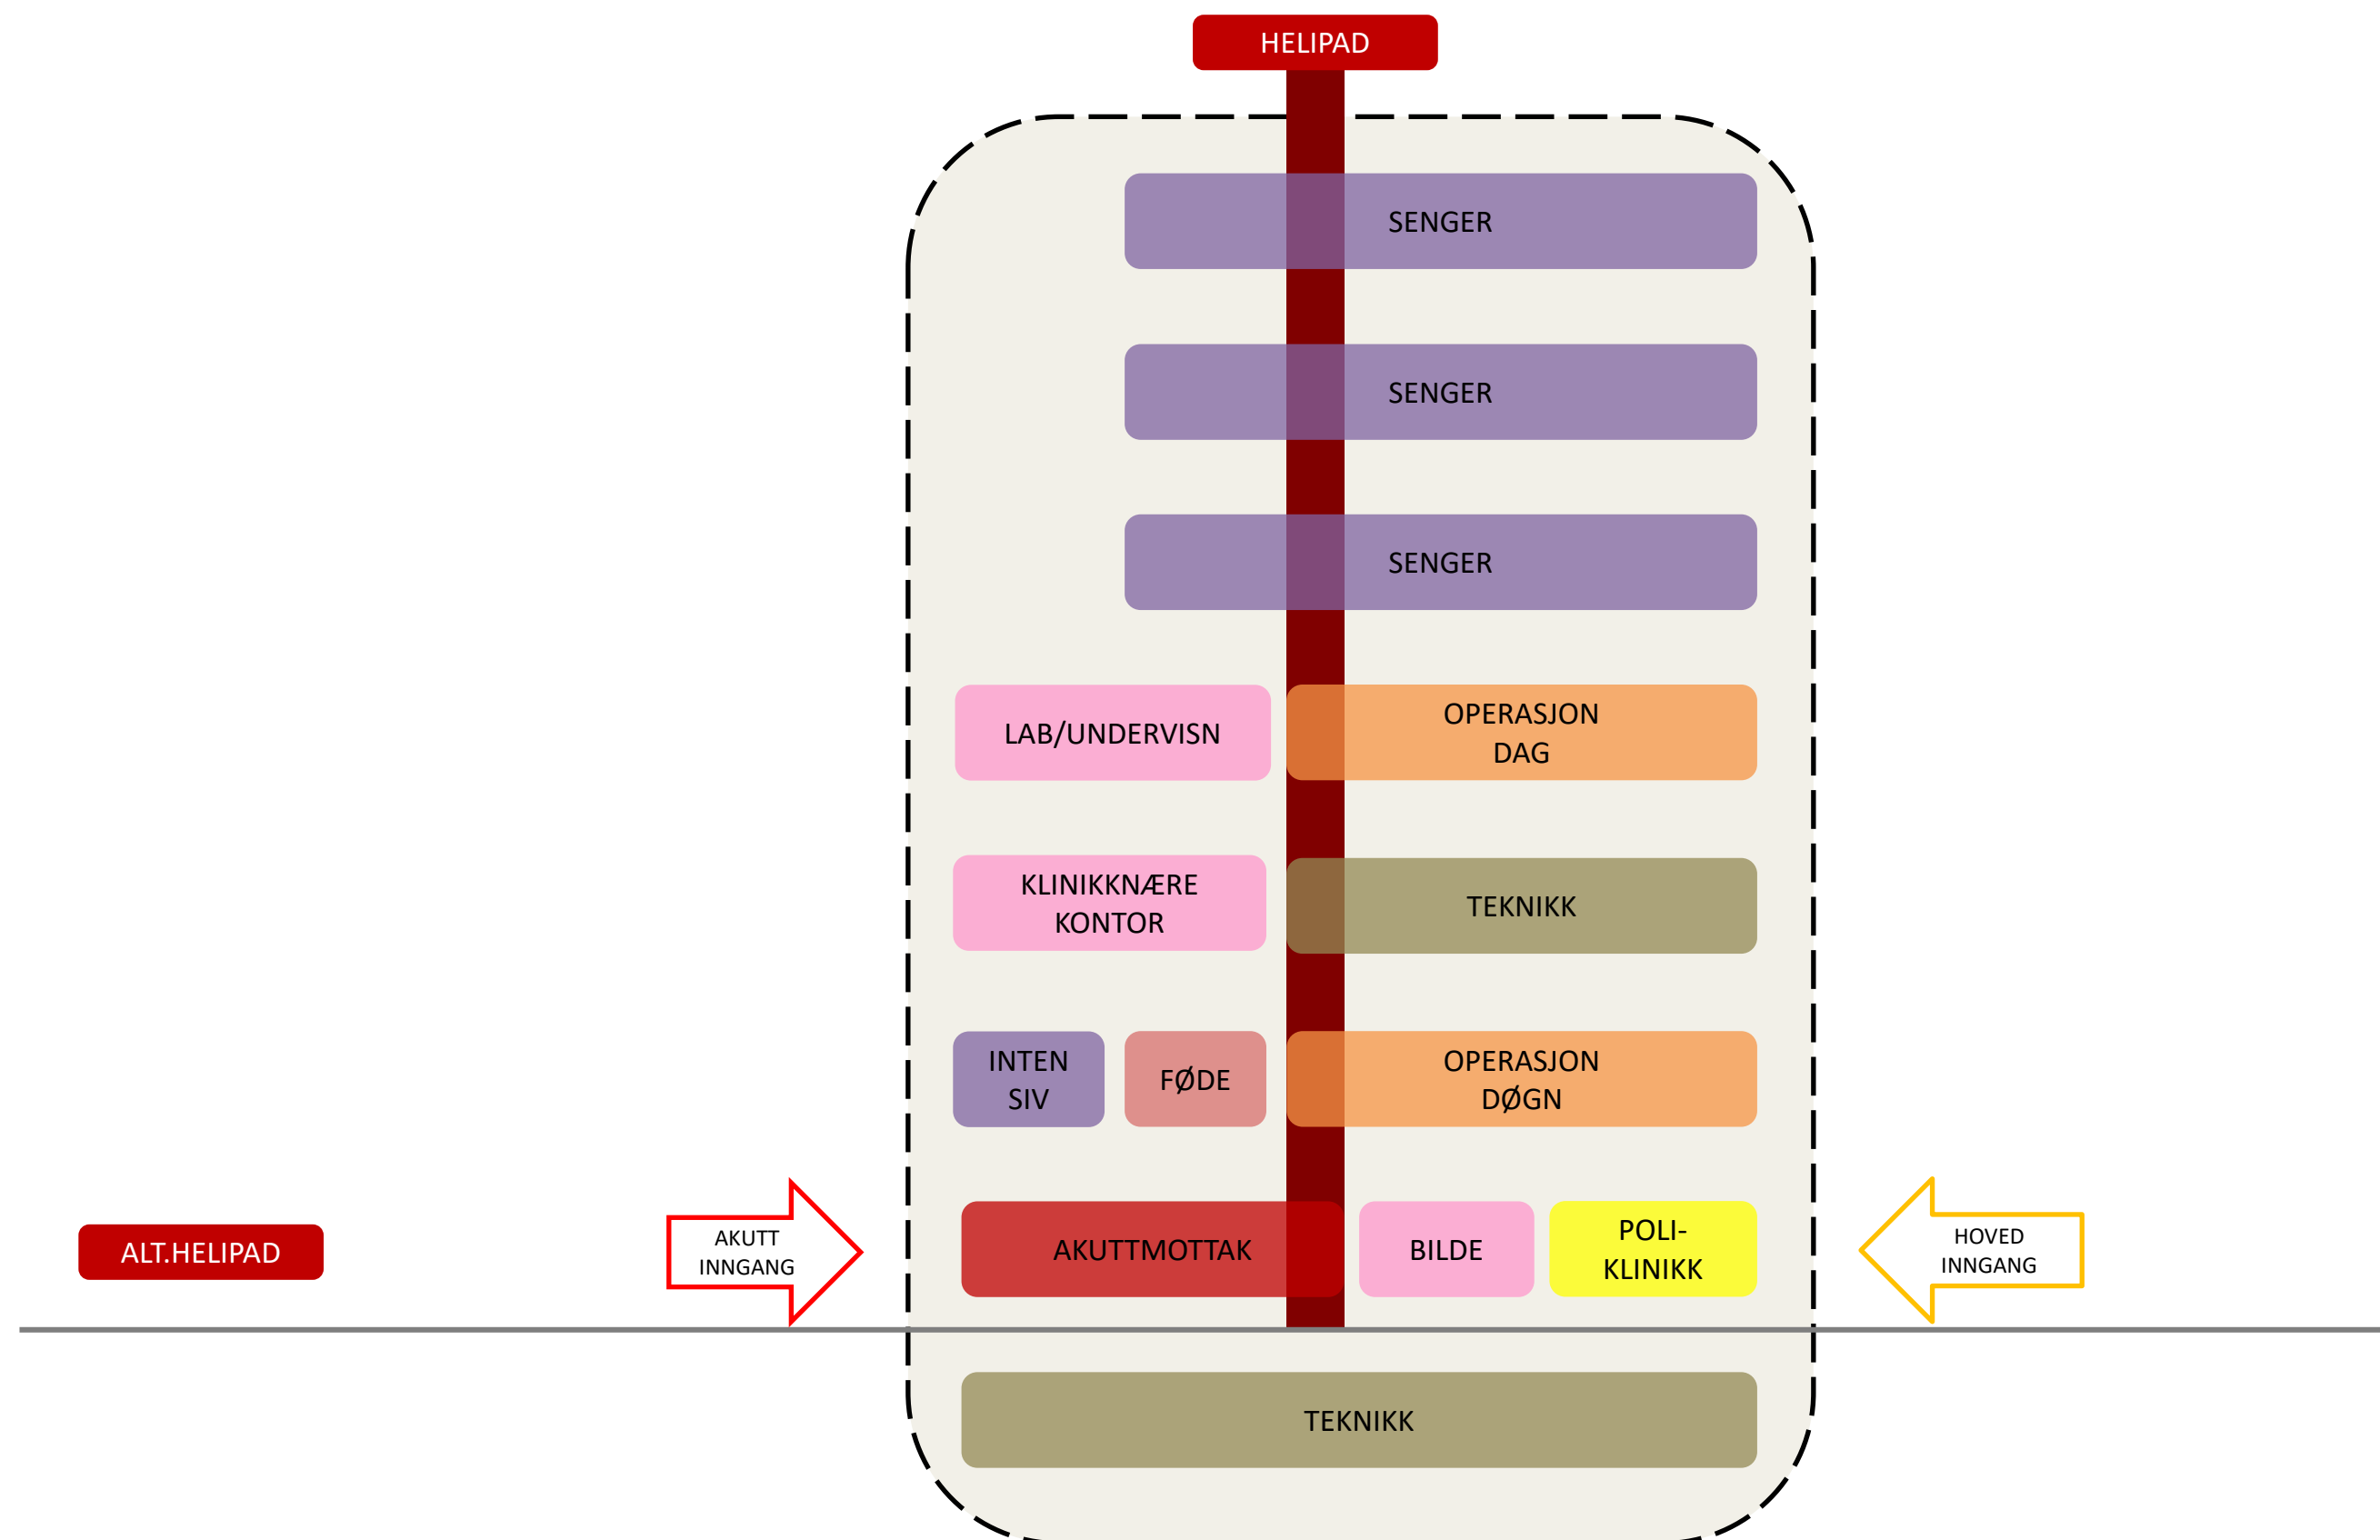

Ratio


Arkitema

COWI

asplan
viak



Prinsippsnitt akutt Sykehuset Innlandet

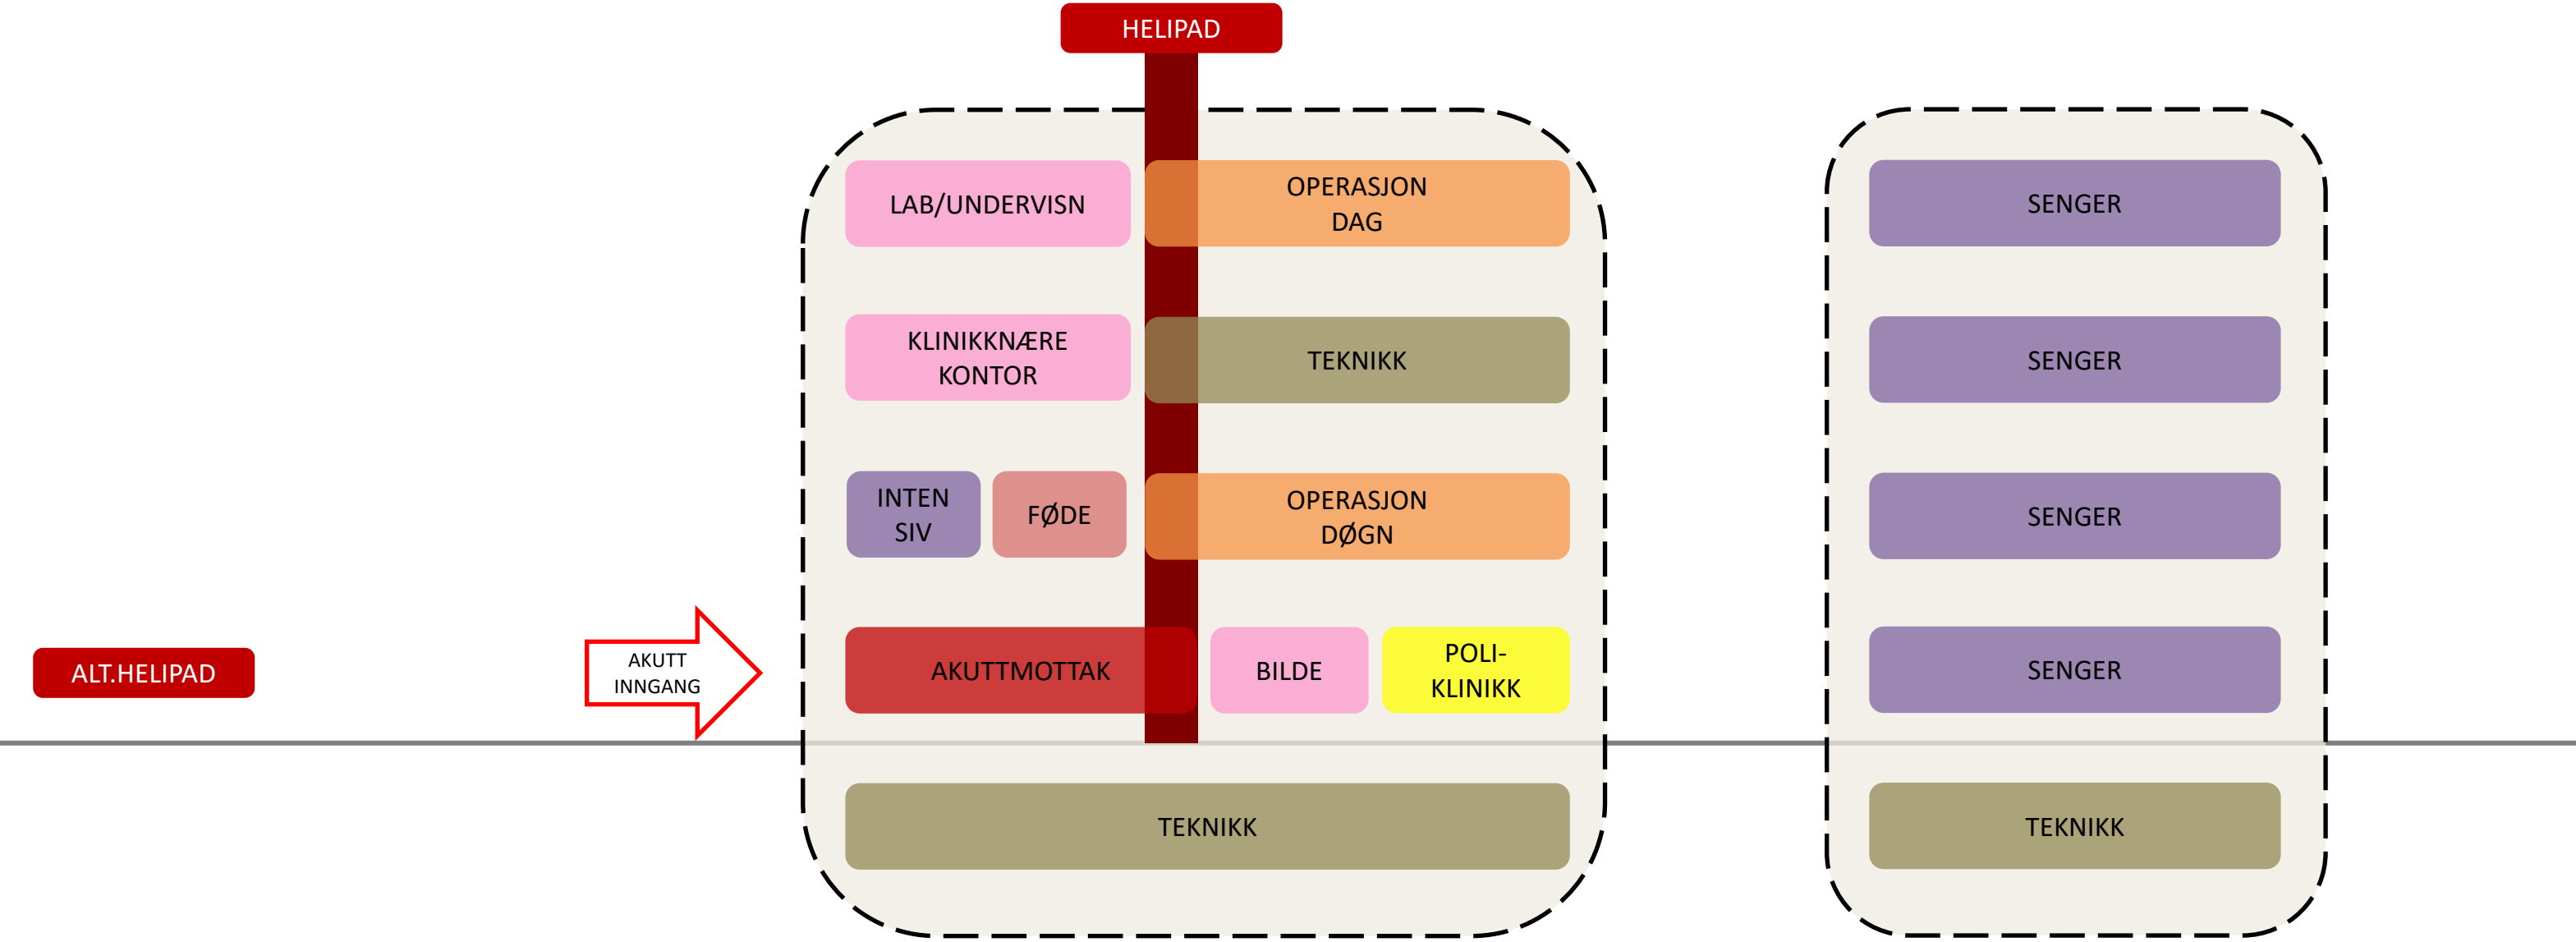


Ratio

Arkitema..

COWI

asplan
viak 

Prinsippsnitt – vertikal organisering, evt egne bygg

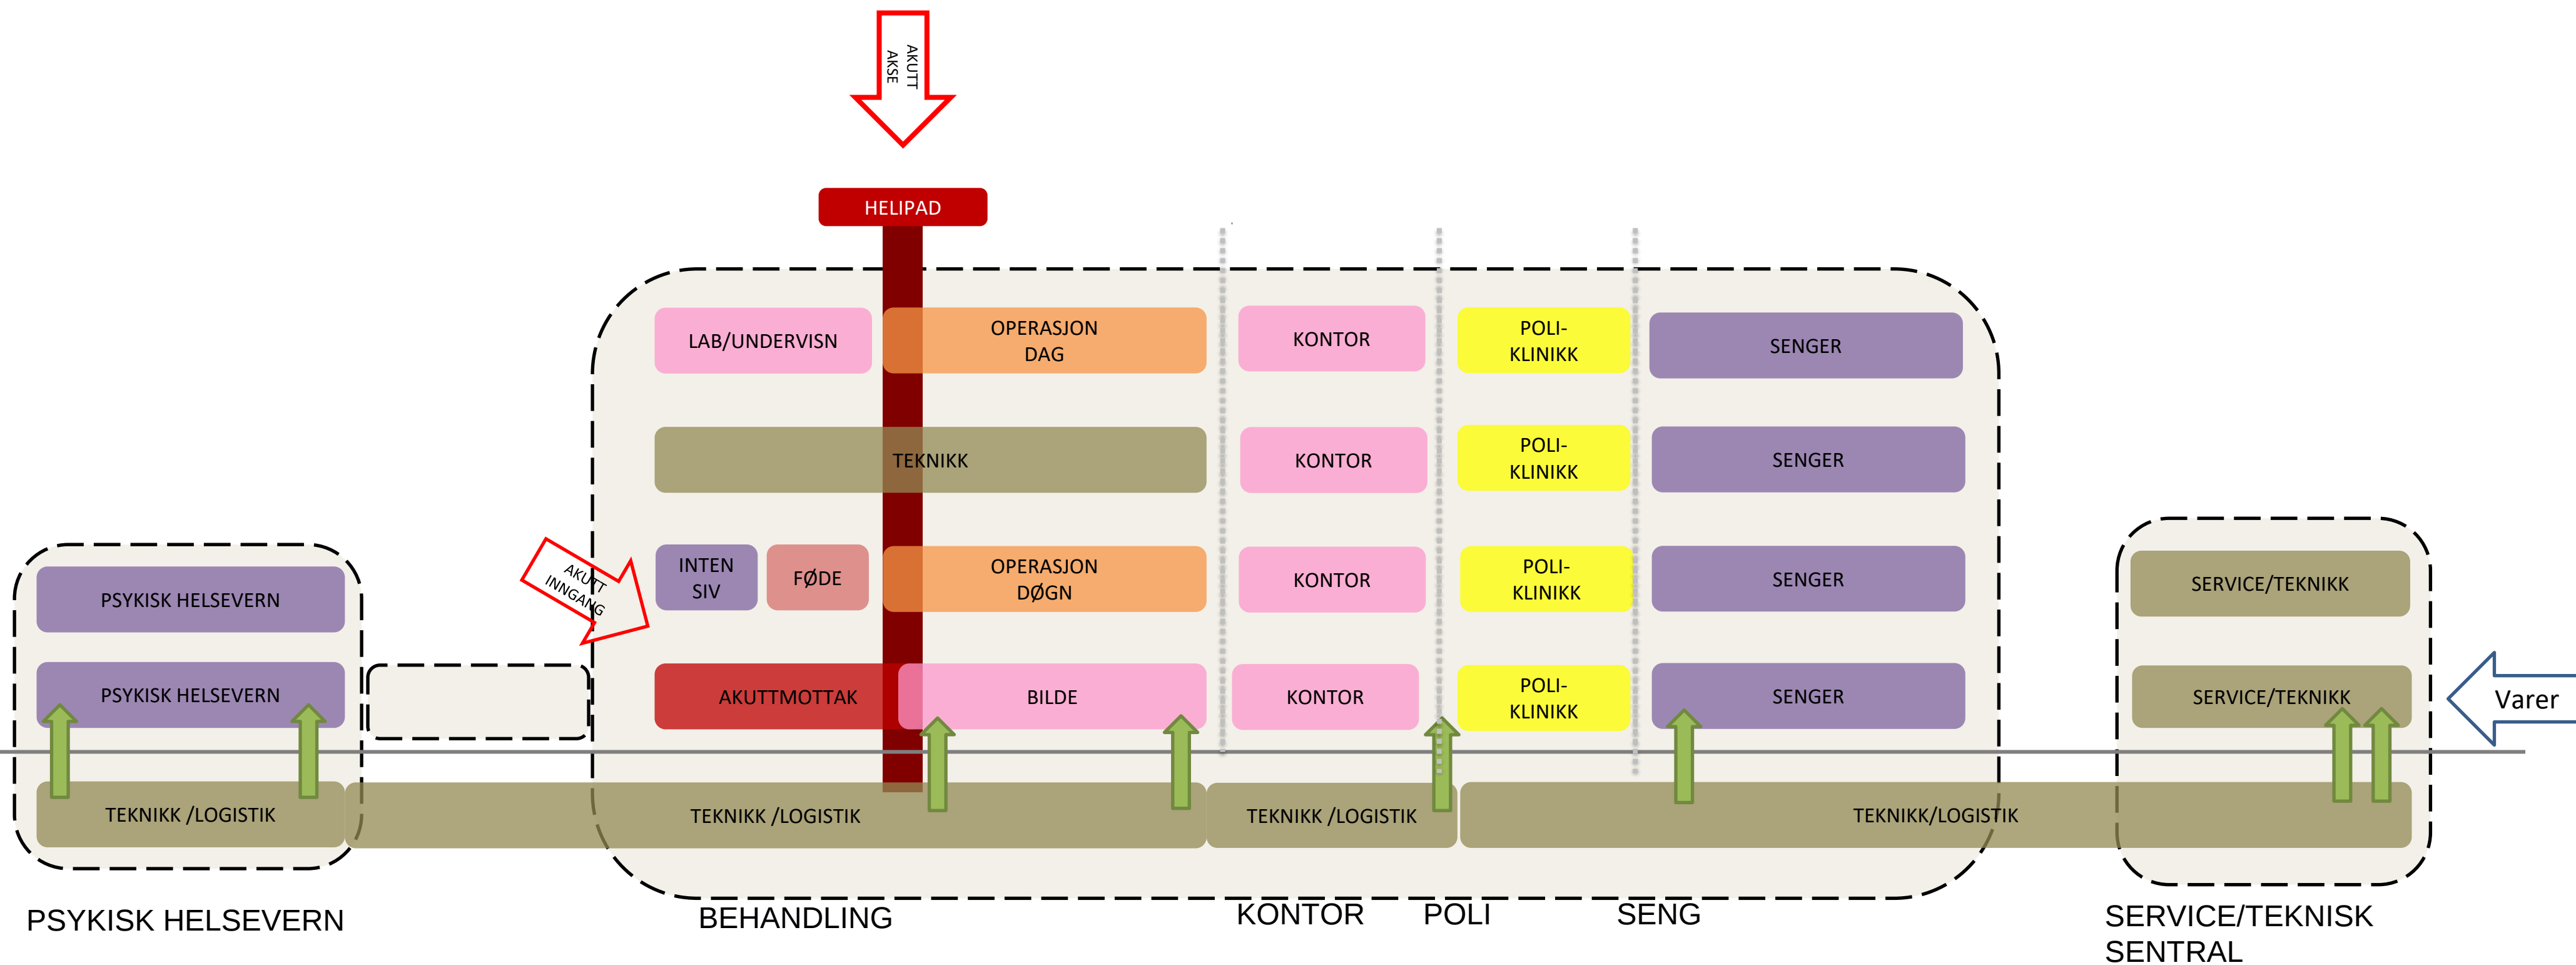

Ratio

Arkitema..

COWI

asplan
viak



10 stk UTKAST TIL DRØFTING I 2 GRUPPER MJØS OG 0+

GRUPPE 2

Ratio

Arkitema..

COWI

asplan
viak



10 stk UTKAST TIL DRØFTING I 2 GRUPPER MJØS OG 0+



GRUPPE 1

Ratio

Arkitema..

COWI



asplan
viak




Glassgata

Pro

Con

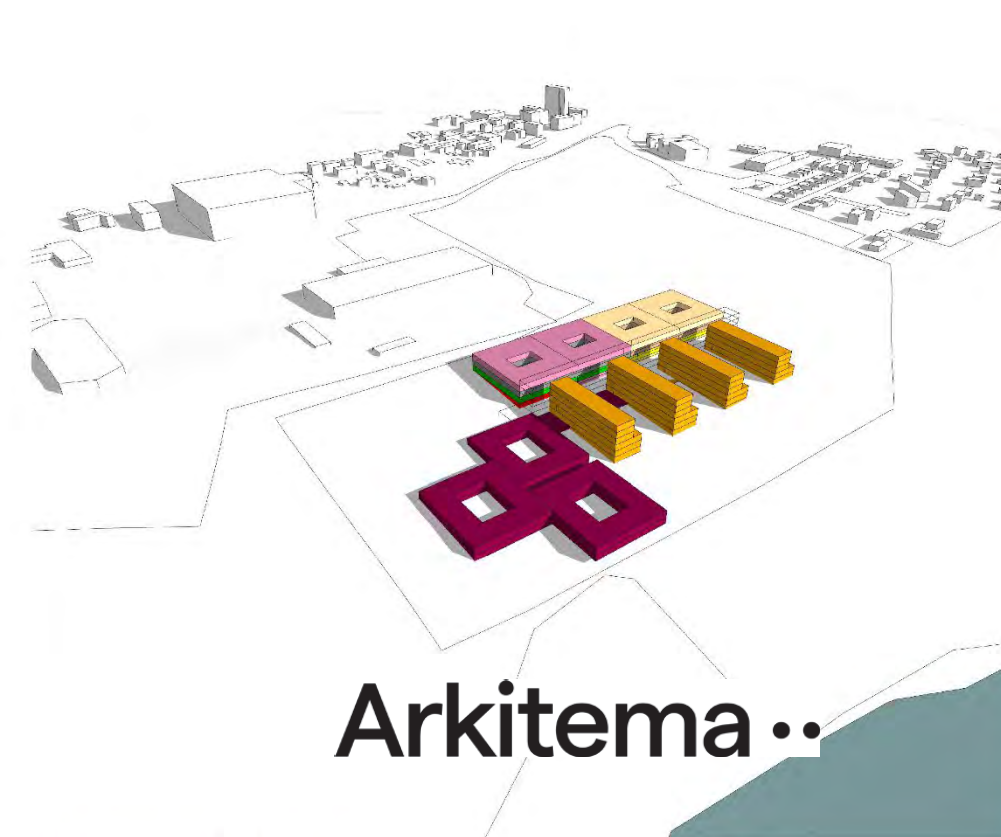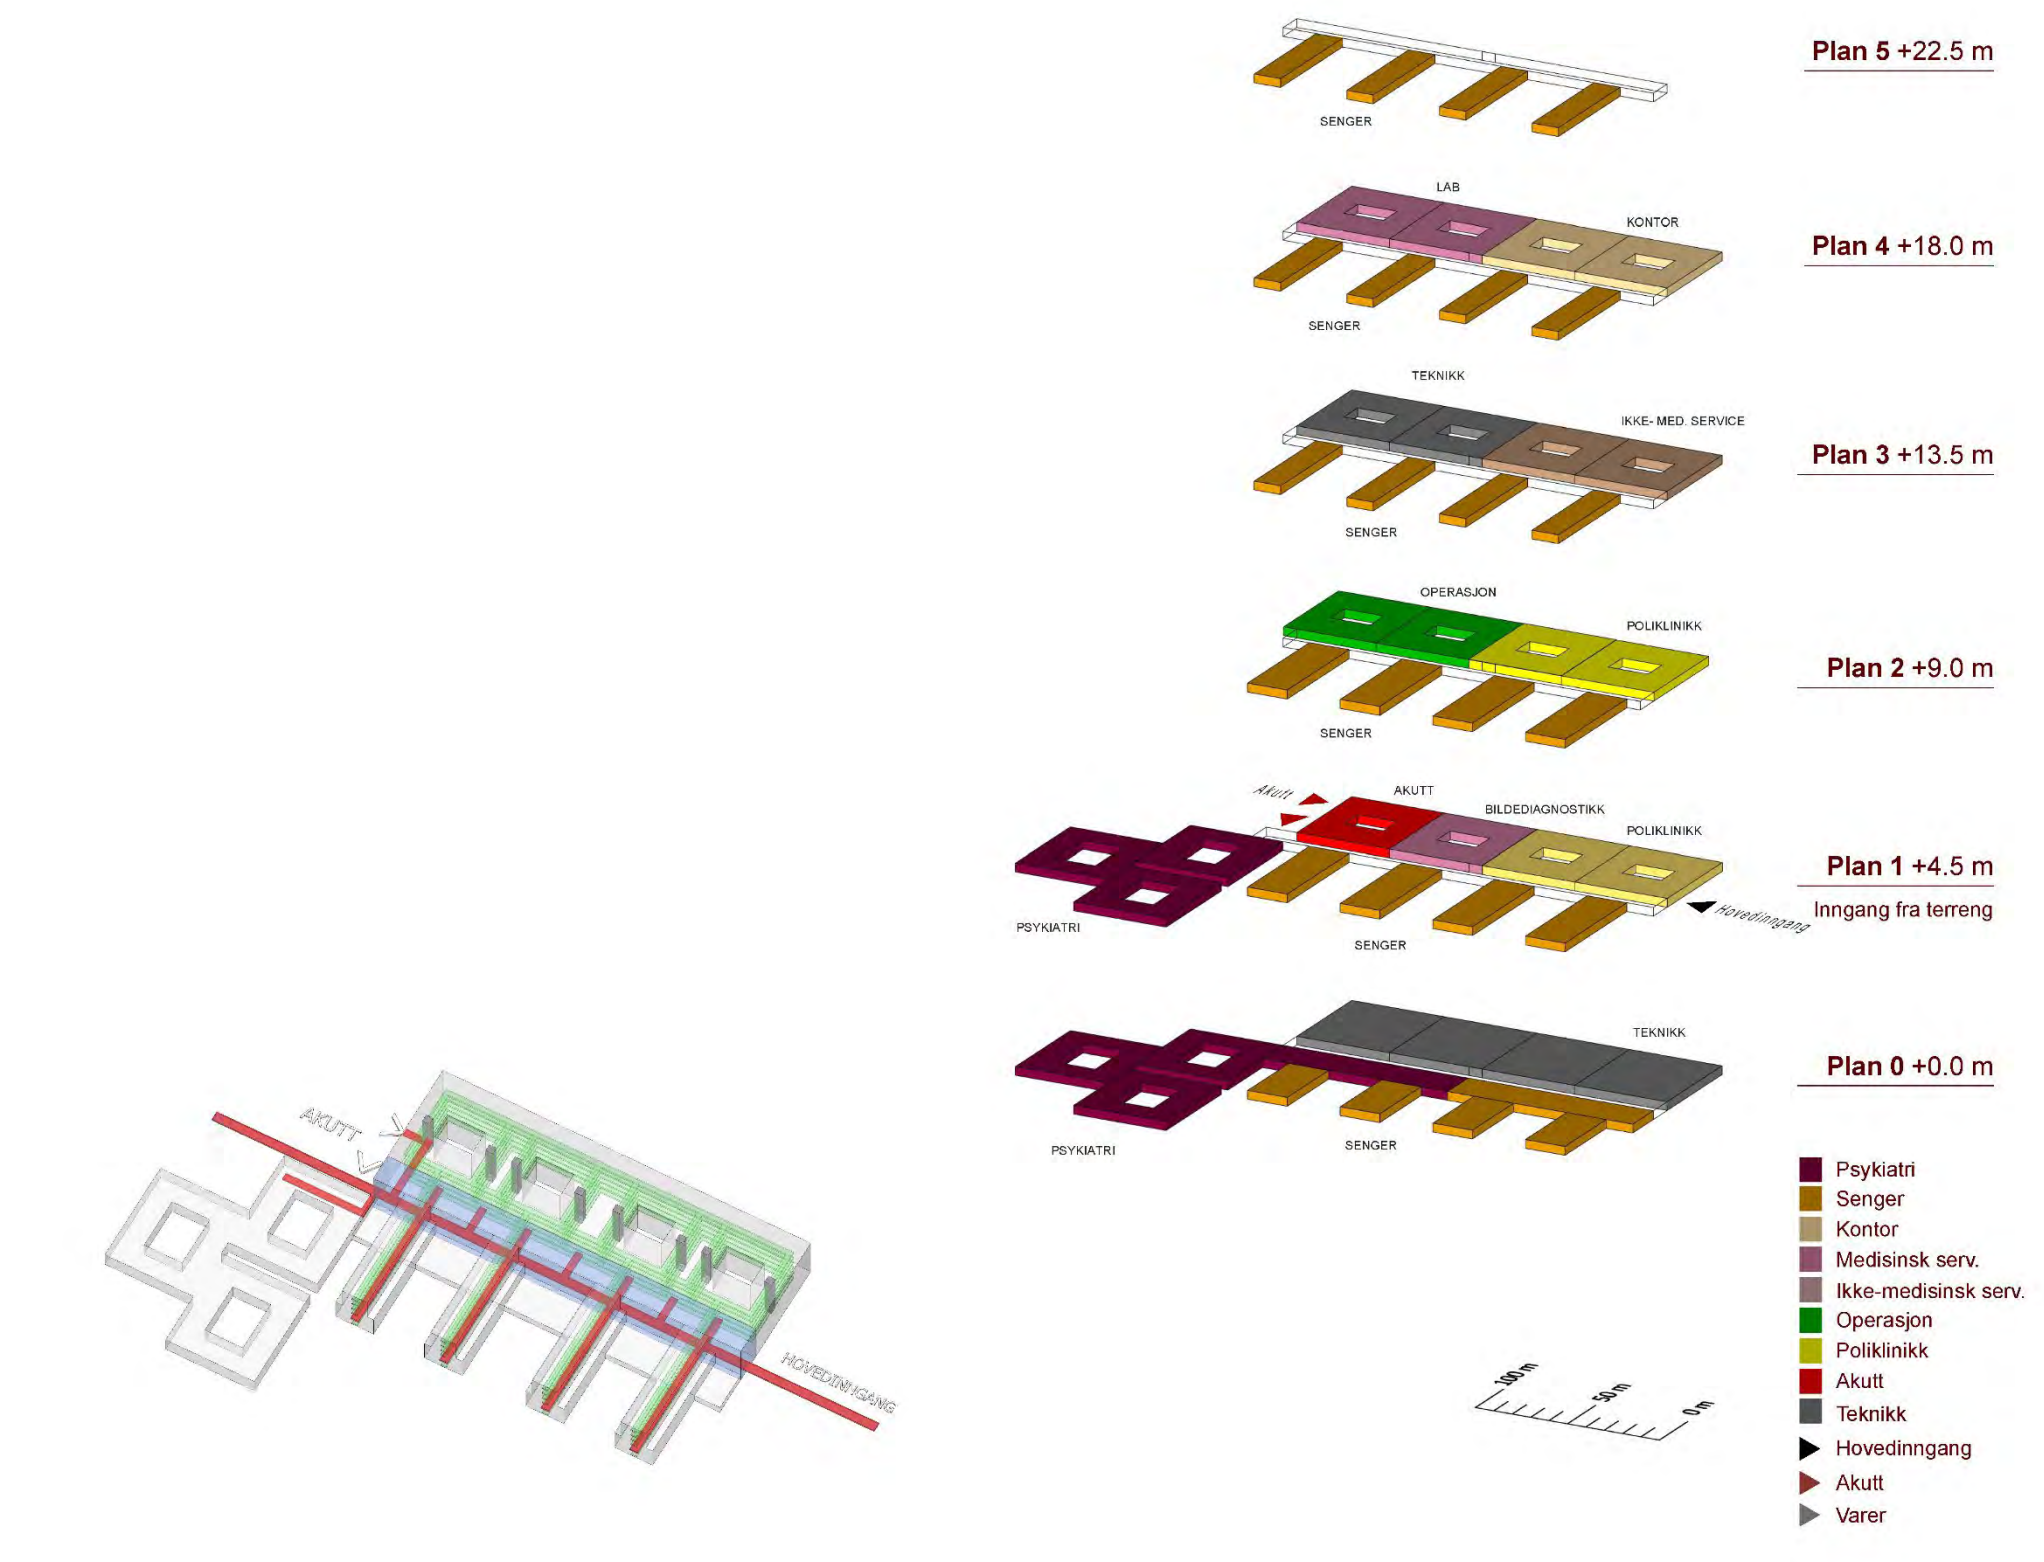

Moskogen sett fra nordvest



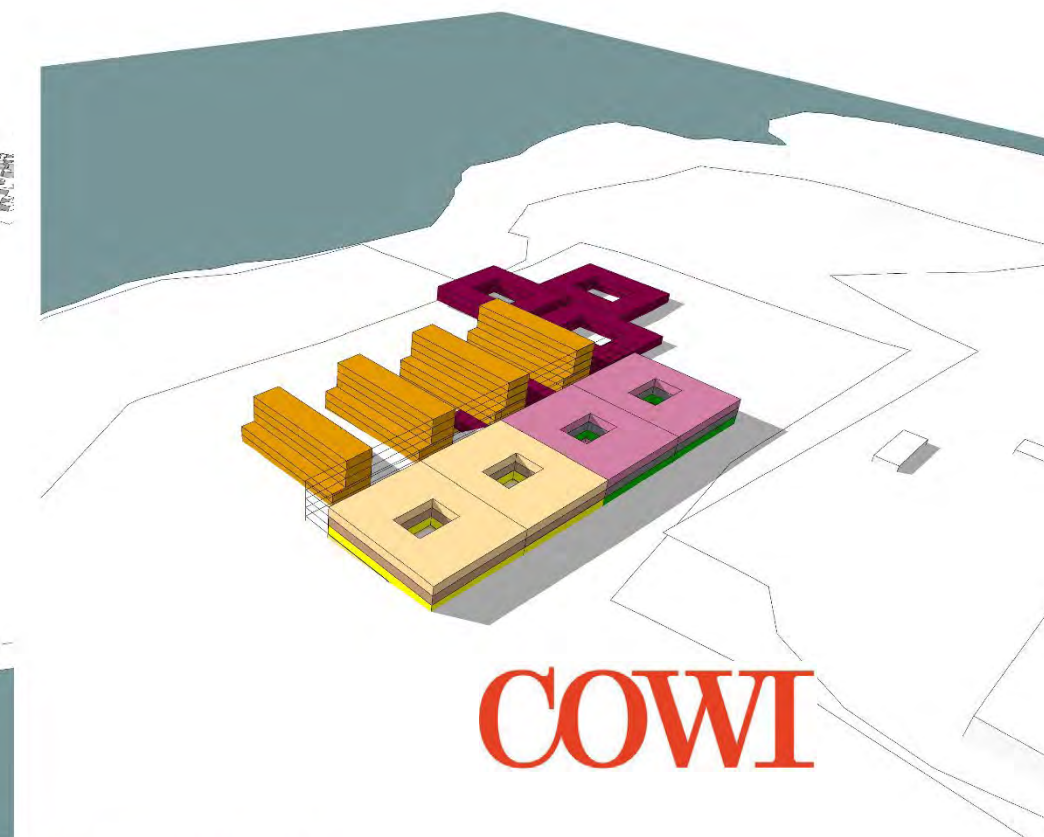


Moskogen sett fra sydøst


By

Pro

Con

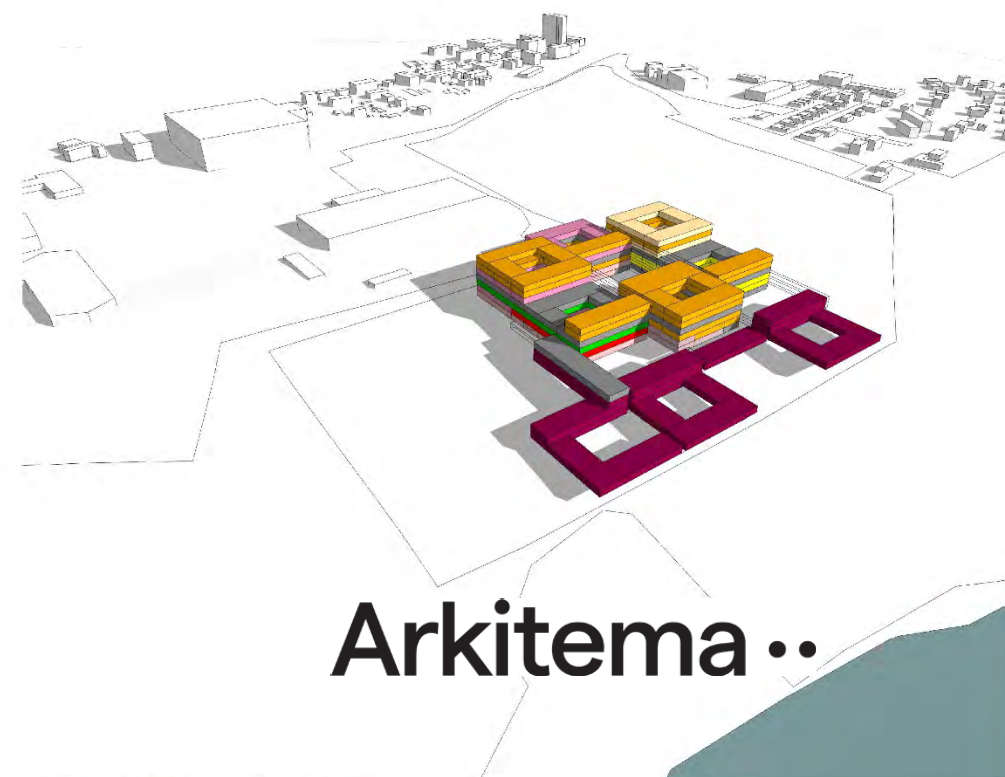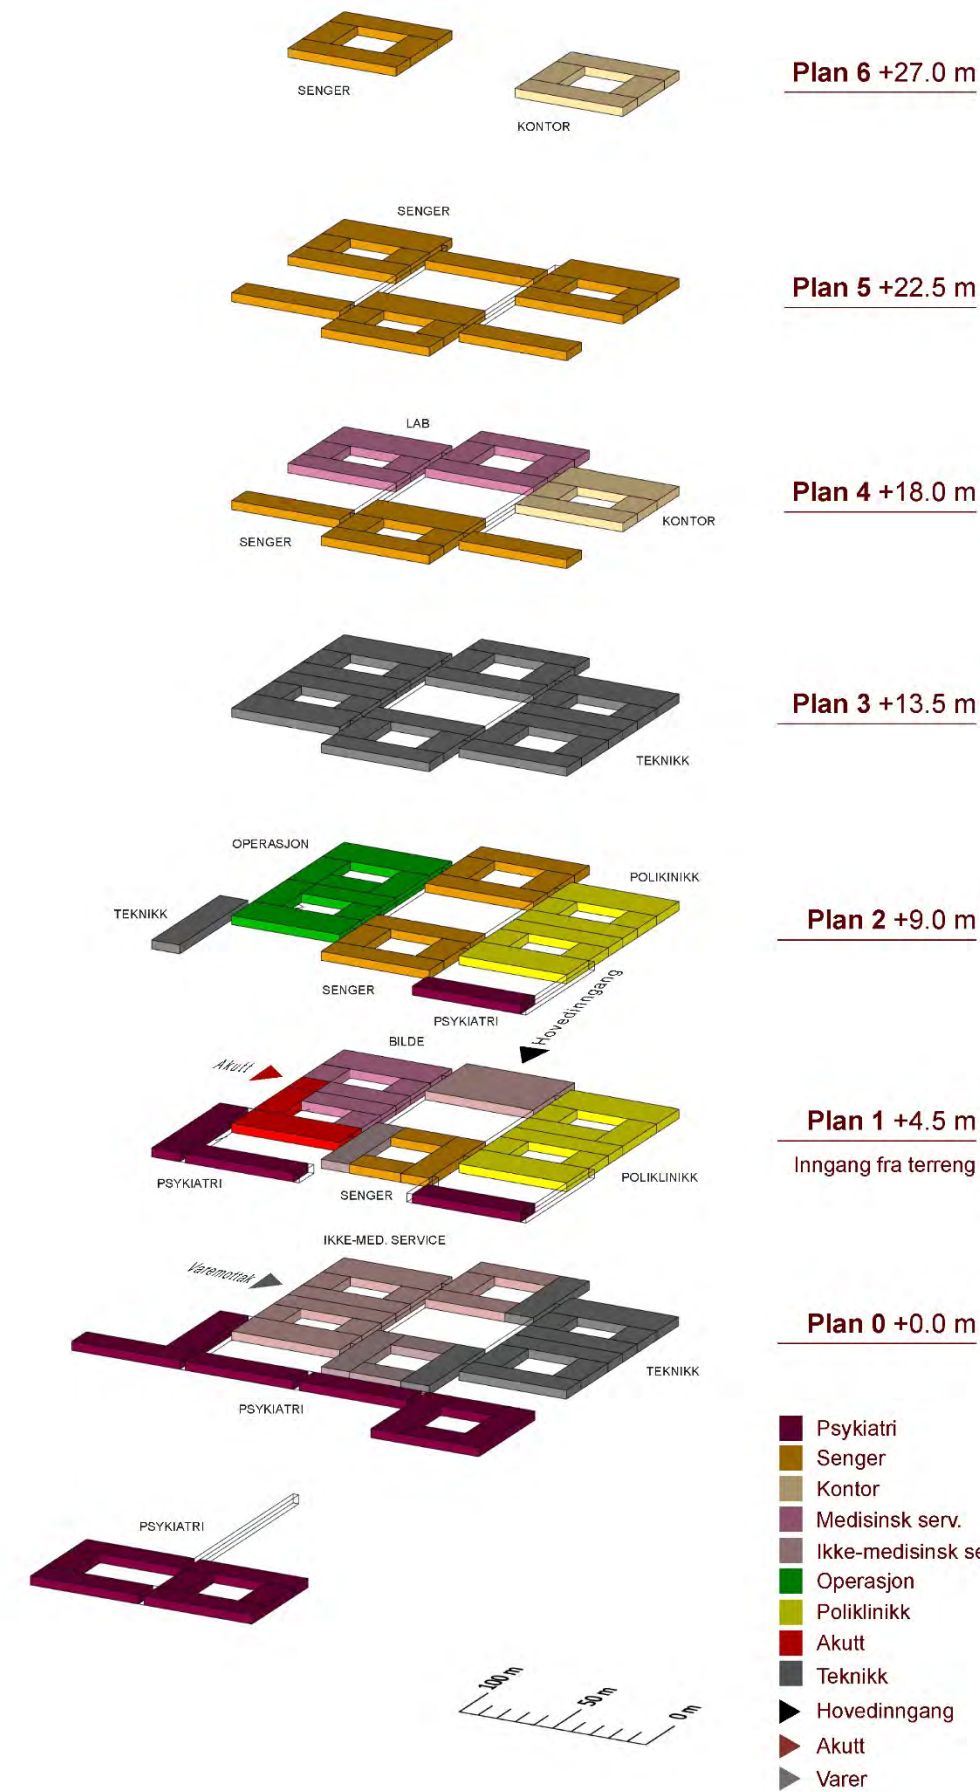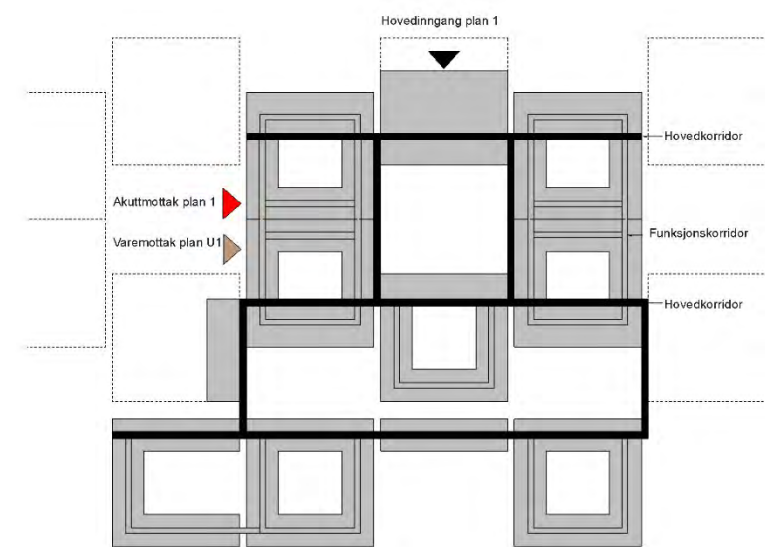

Moskogen sett fra nordvest

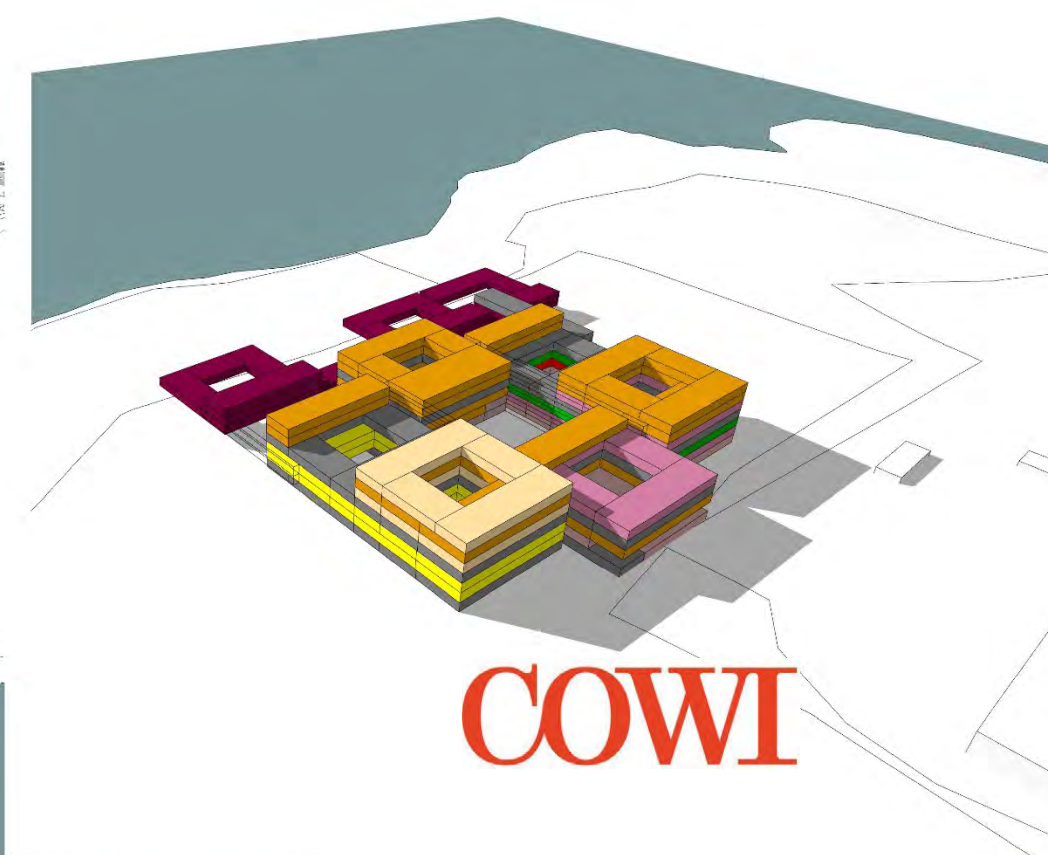

Moskogen sett fra sydøst

Ratio

Arkitema



COWI

asplan
viak

Lamell

Pro

Con

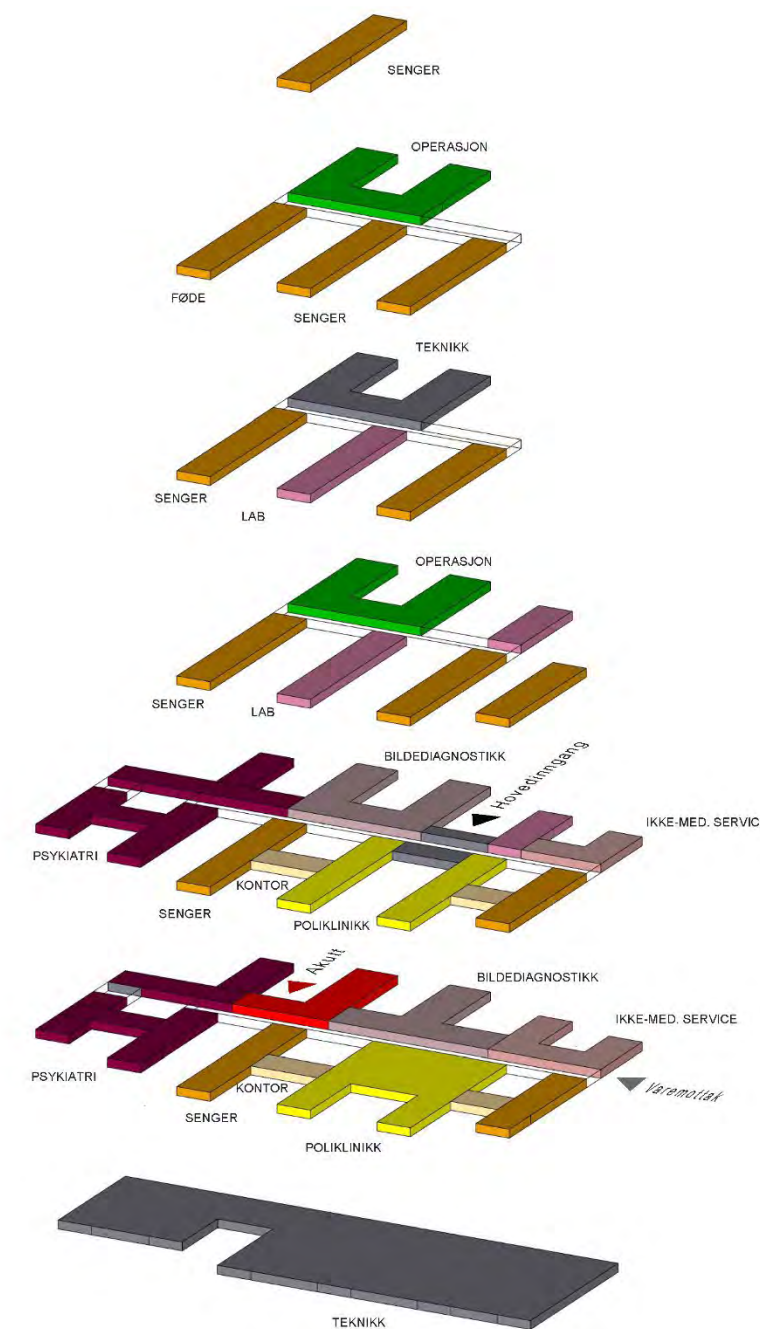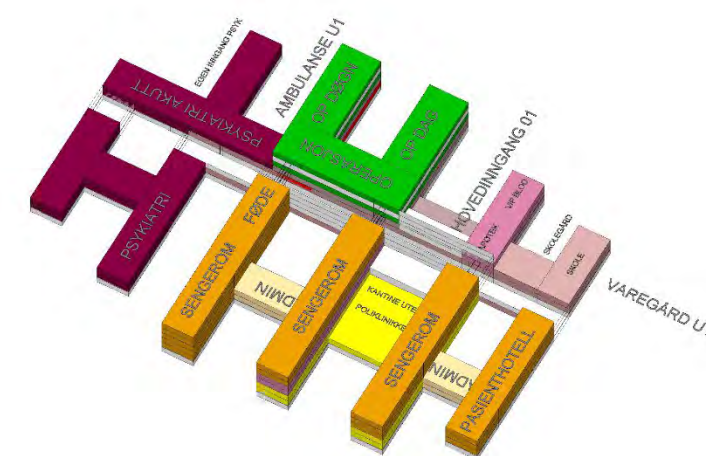

Plan 5 +22.5 m

Plan 4 +18.0 m

Plan 3 +13.5 m

Plan 2 +9.0 m

Plan 1 +4.5 m

Inngang fra terreng

Plan 0 +0.0 m


Inngang fra terreng

Plan U1 -4.5 m

- Psykiatri
- Senger
- Kontor
- Medisinsk serv.
- Ikke-medisinsk serv.
- Operasjon
- Poliklinikk
- Akutt
- Teknisk
- ▶ Hovedinngang
- ▶ Akutt
- ▶ Varer



Moskogen sett fra nordvest

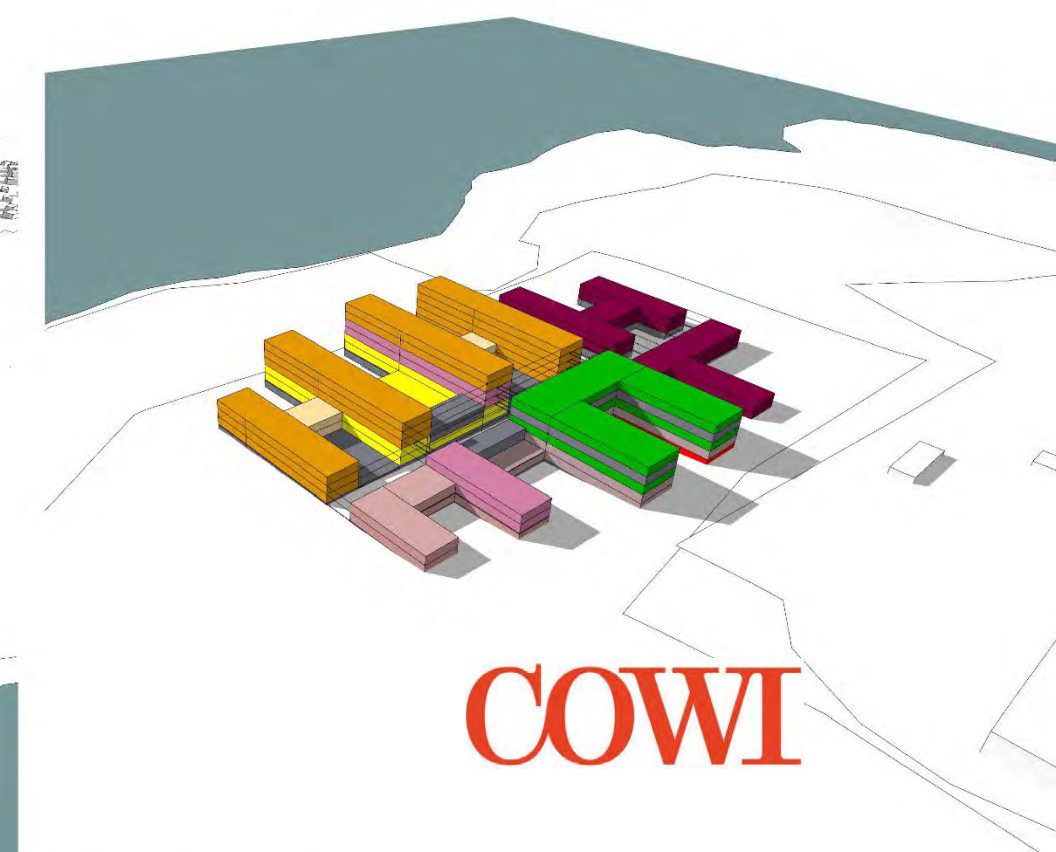

Moskogen sett fra sydøst

05-05-2022

Ratio

Arkitema

COWI




asplan
viak



Stjerne

Pro

Con

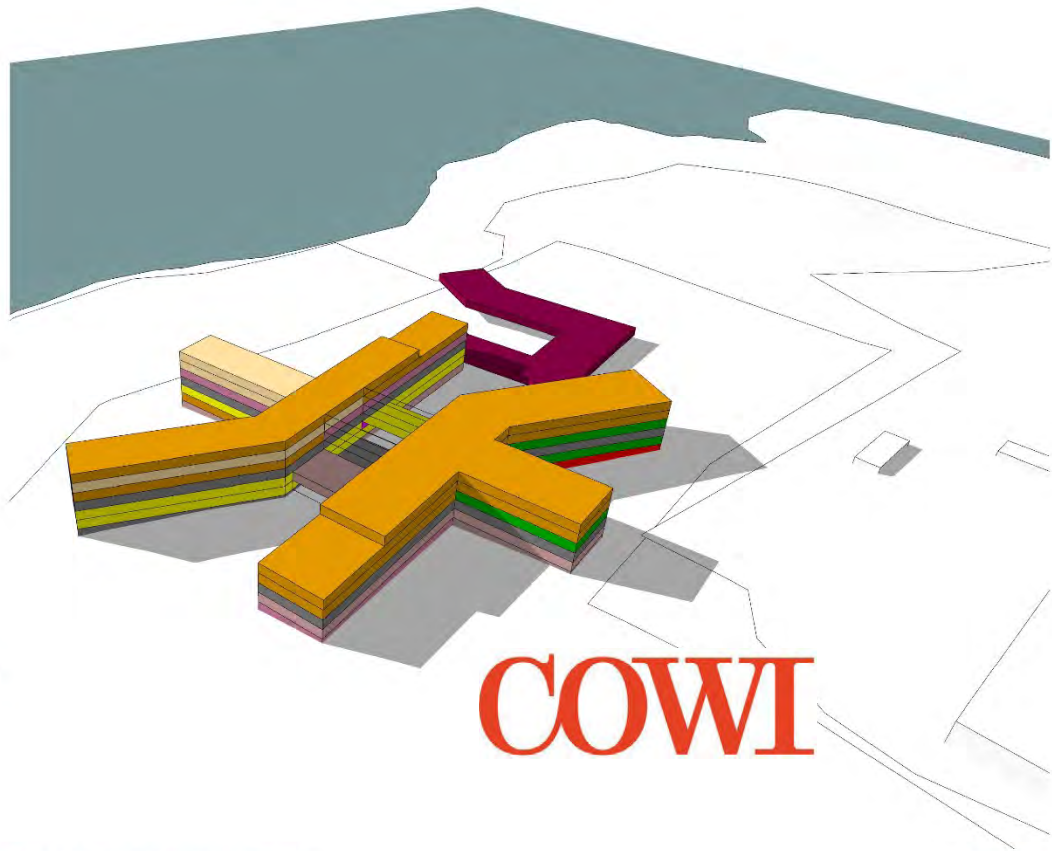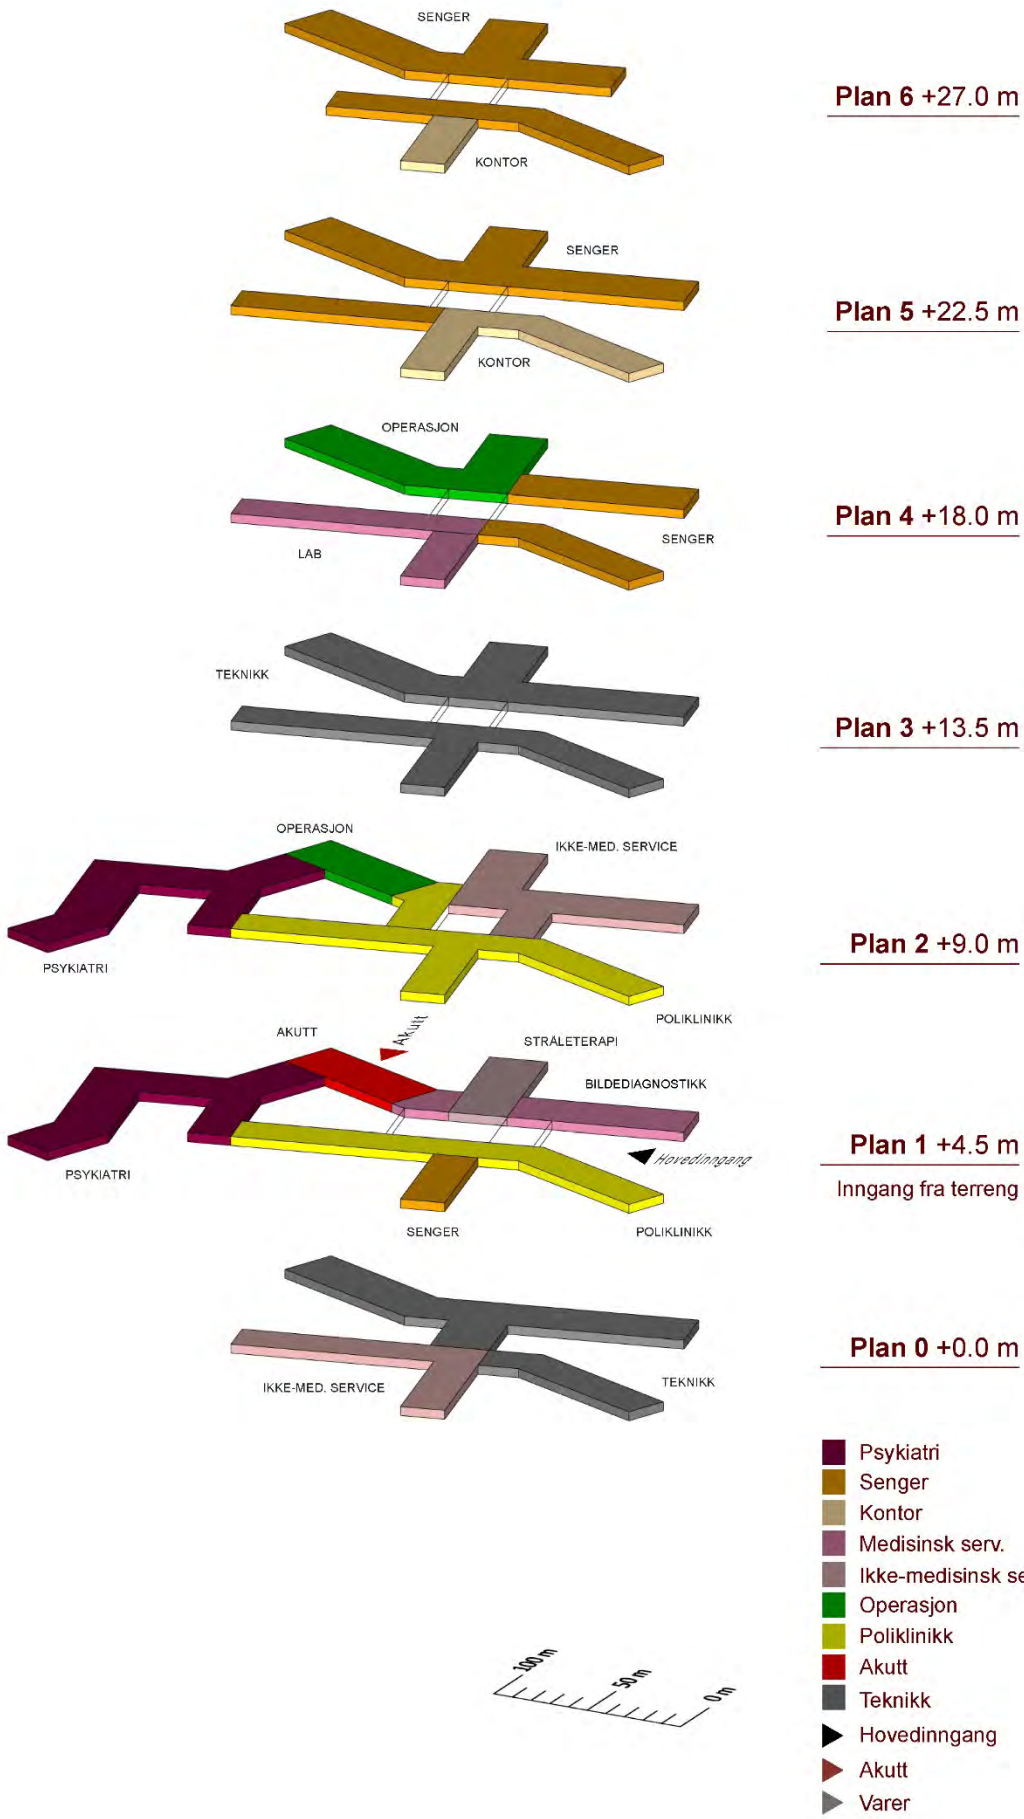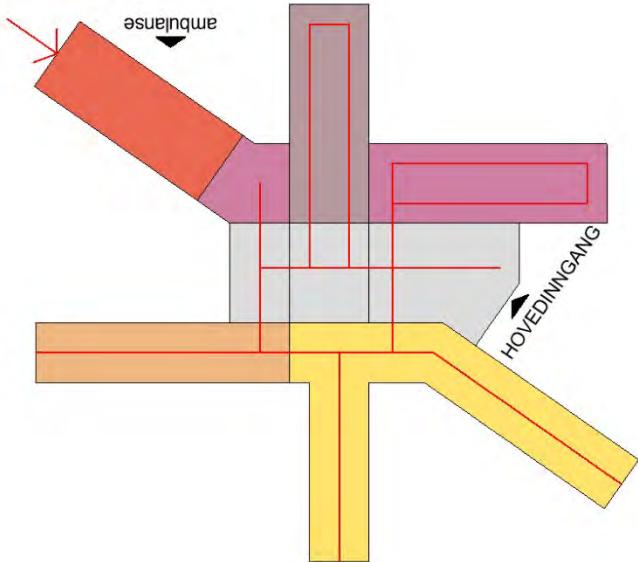

Ratio

Arkitema

COWI

asplan viak

Prosjektering påvirkes
både **innenfra** og **utenfra** iht

funksjoner

bygg/teknikk


tomt


Ratio

Arkitema ..


COWI


asplan
viak

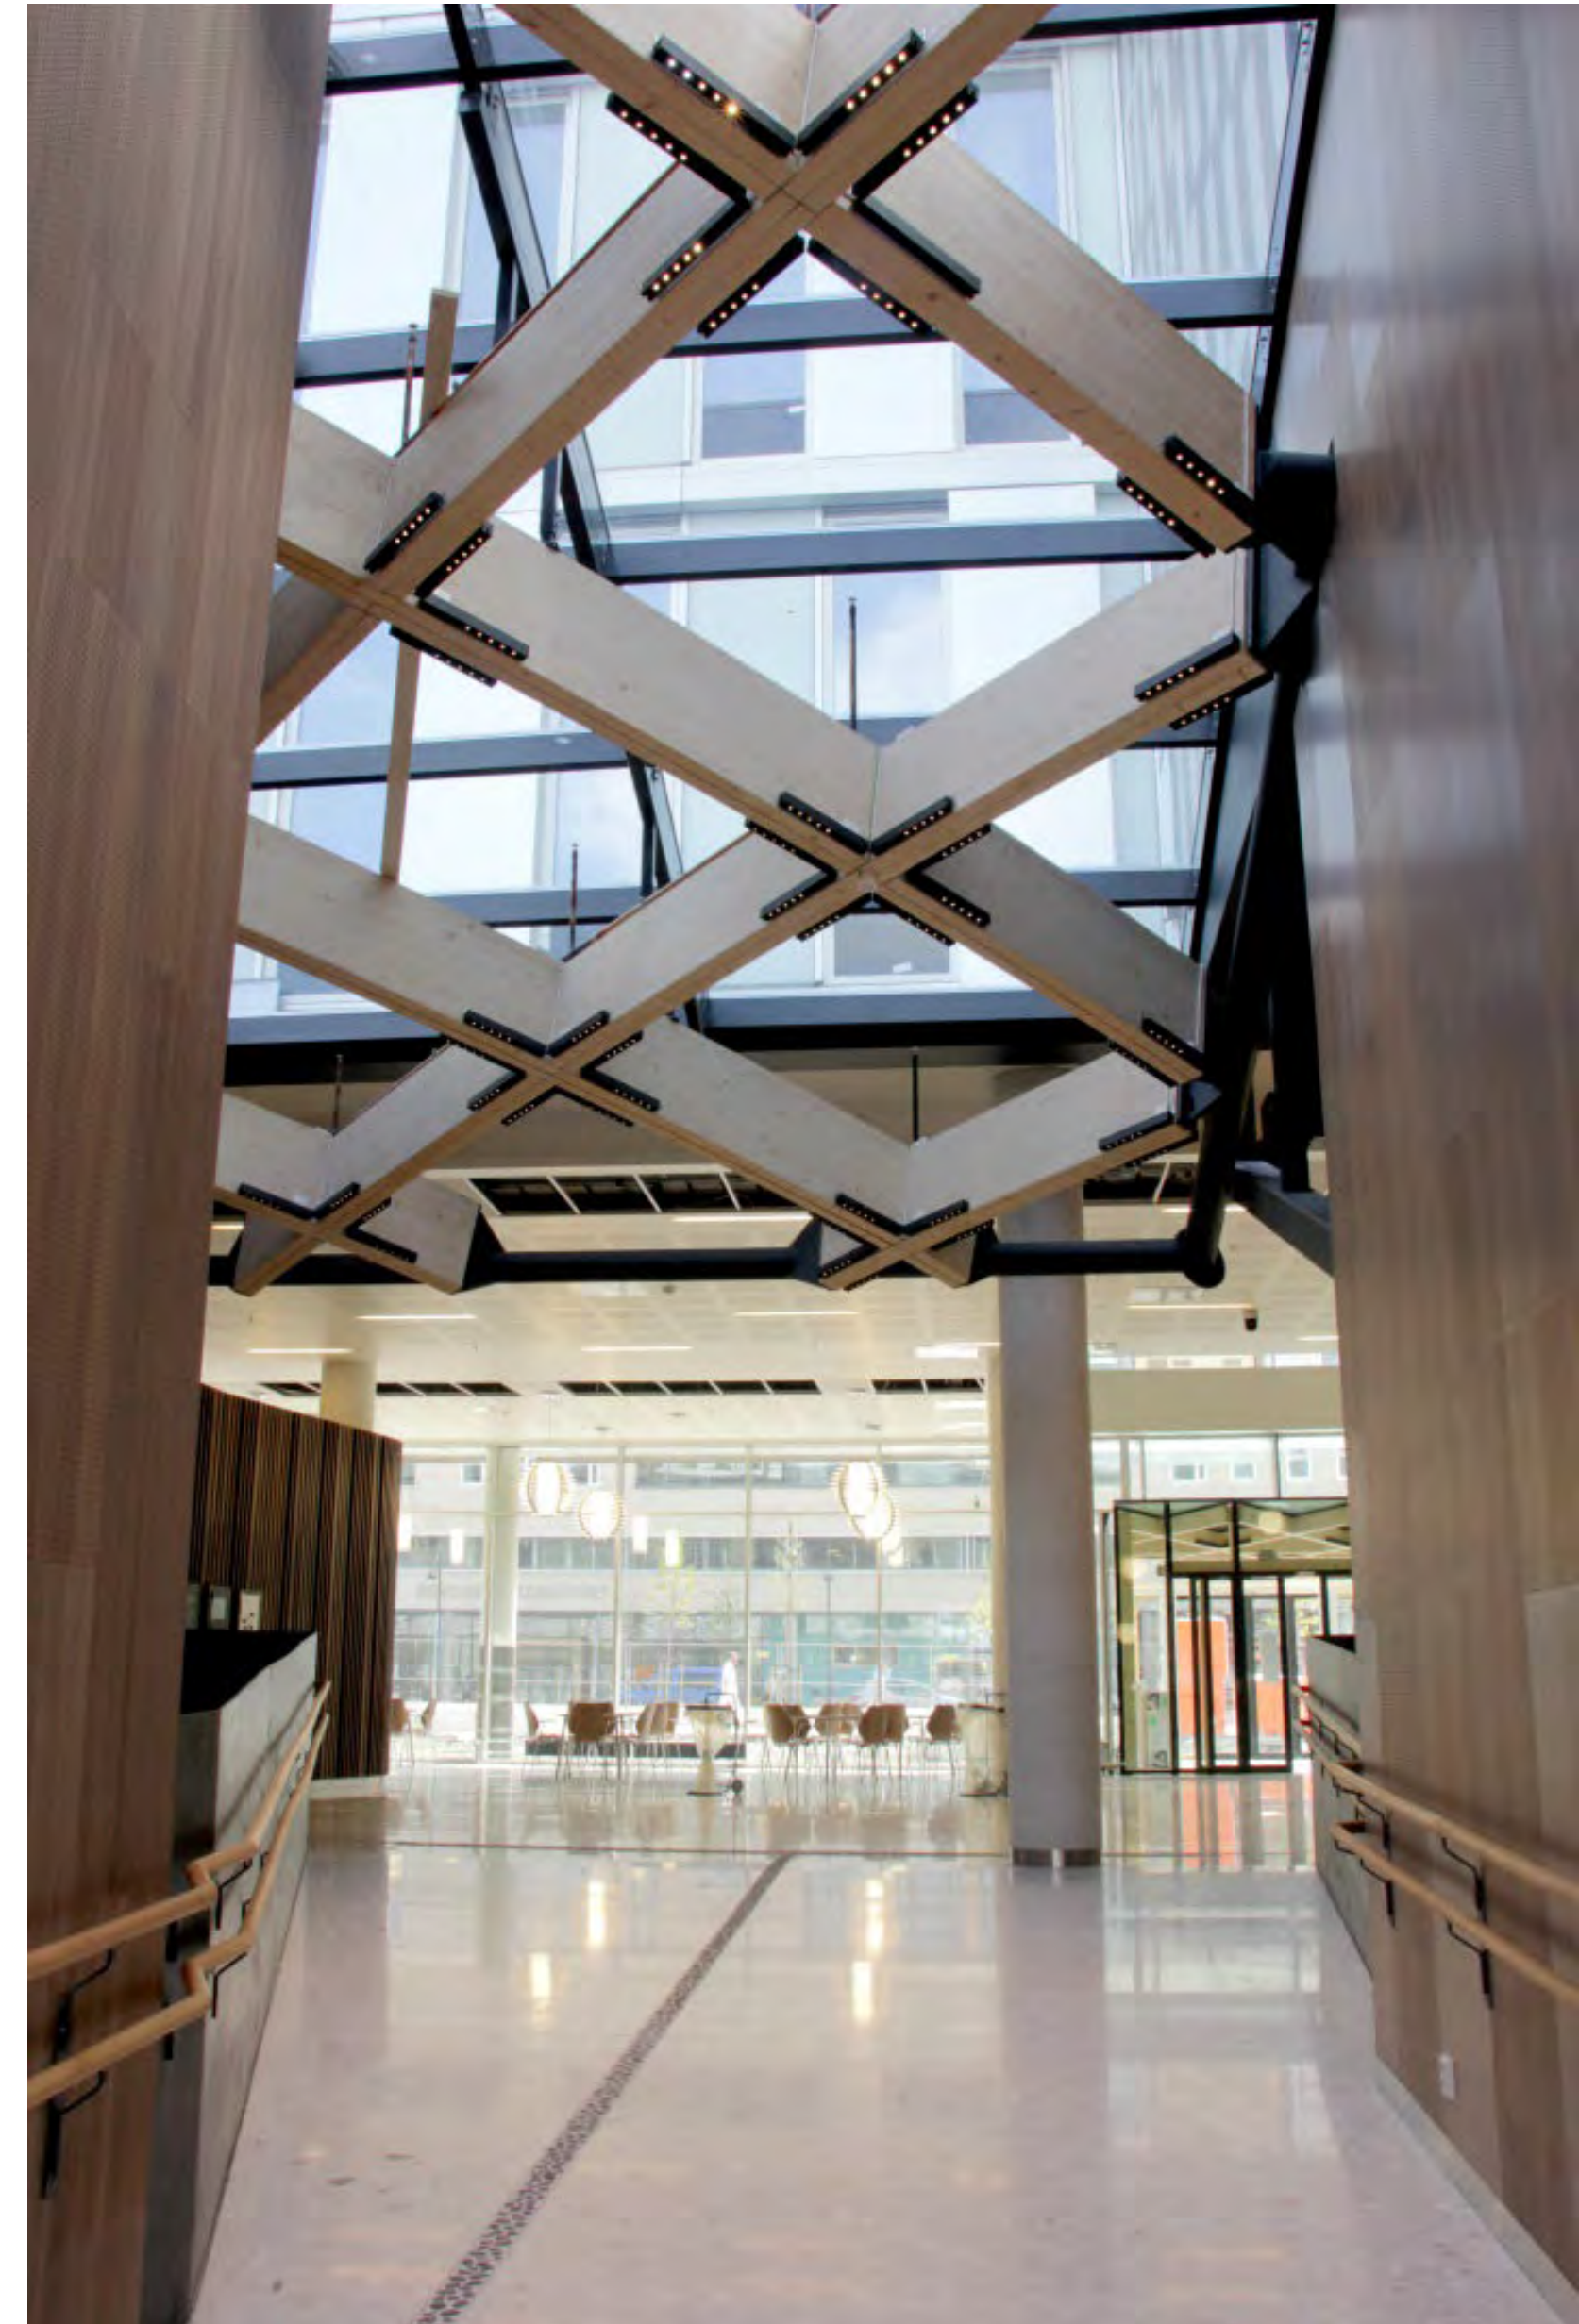

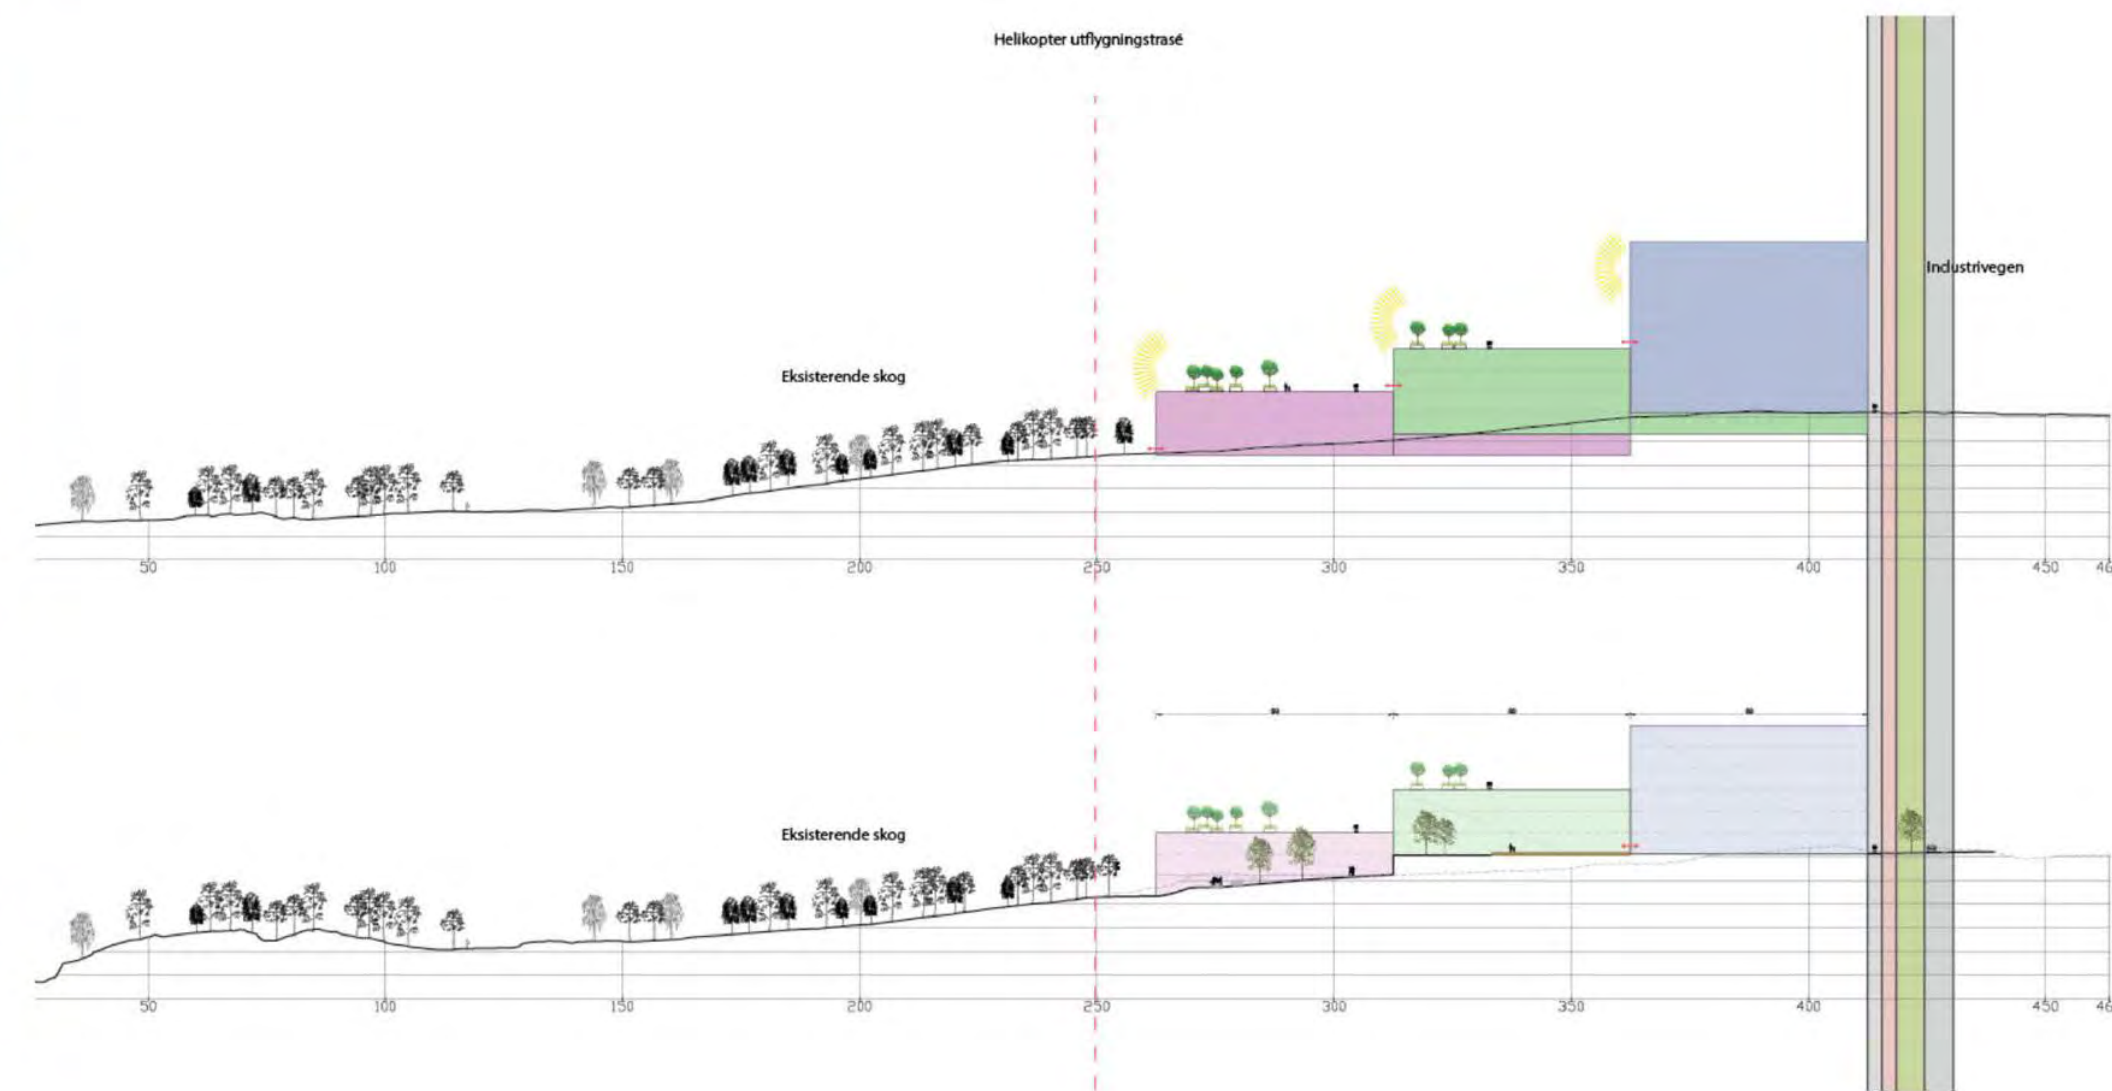

Tomteanalyser - fall

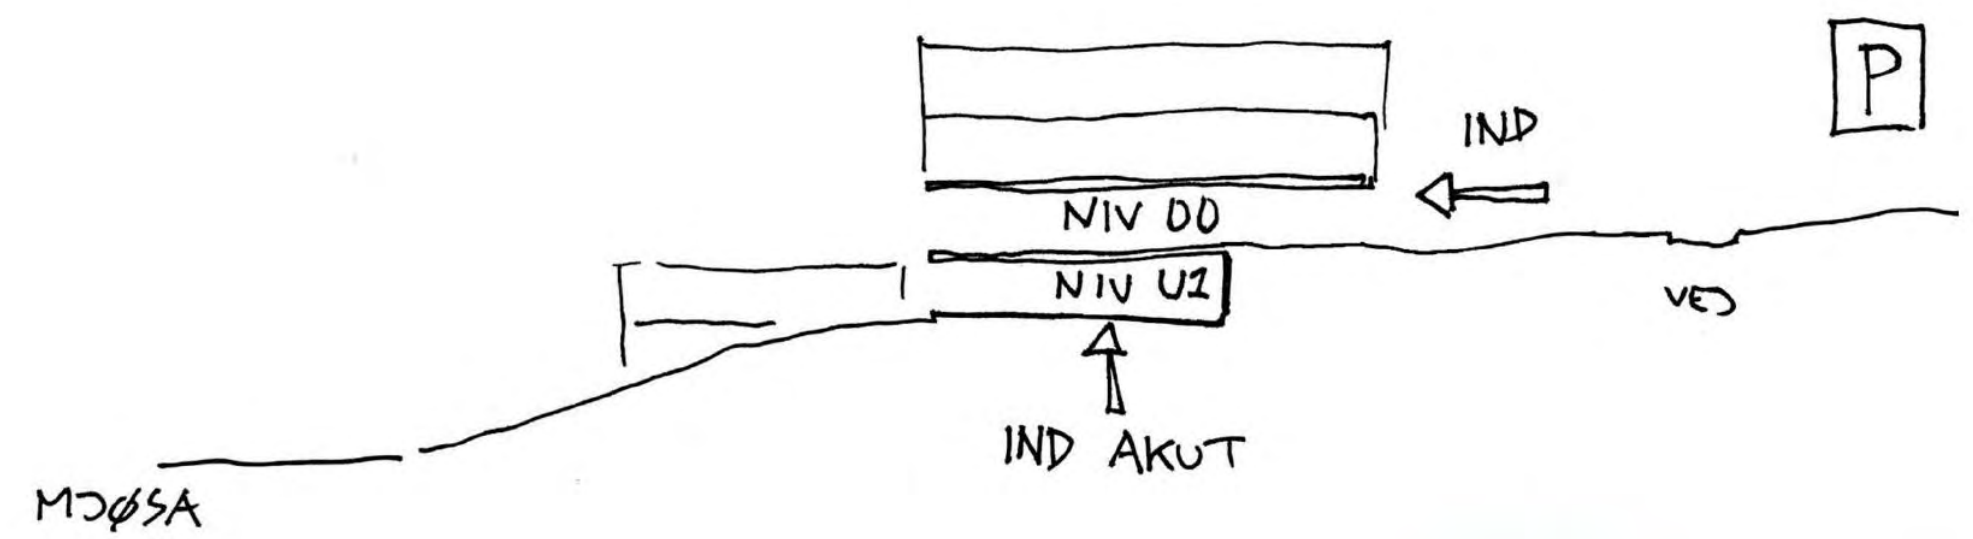

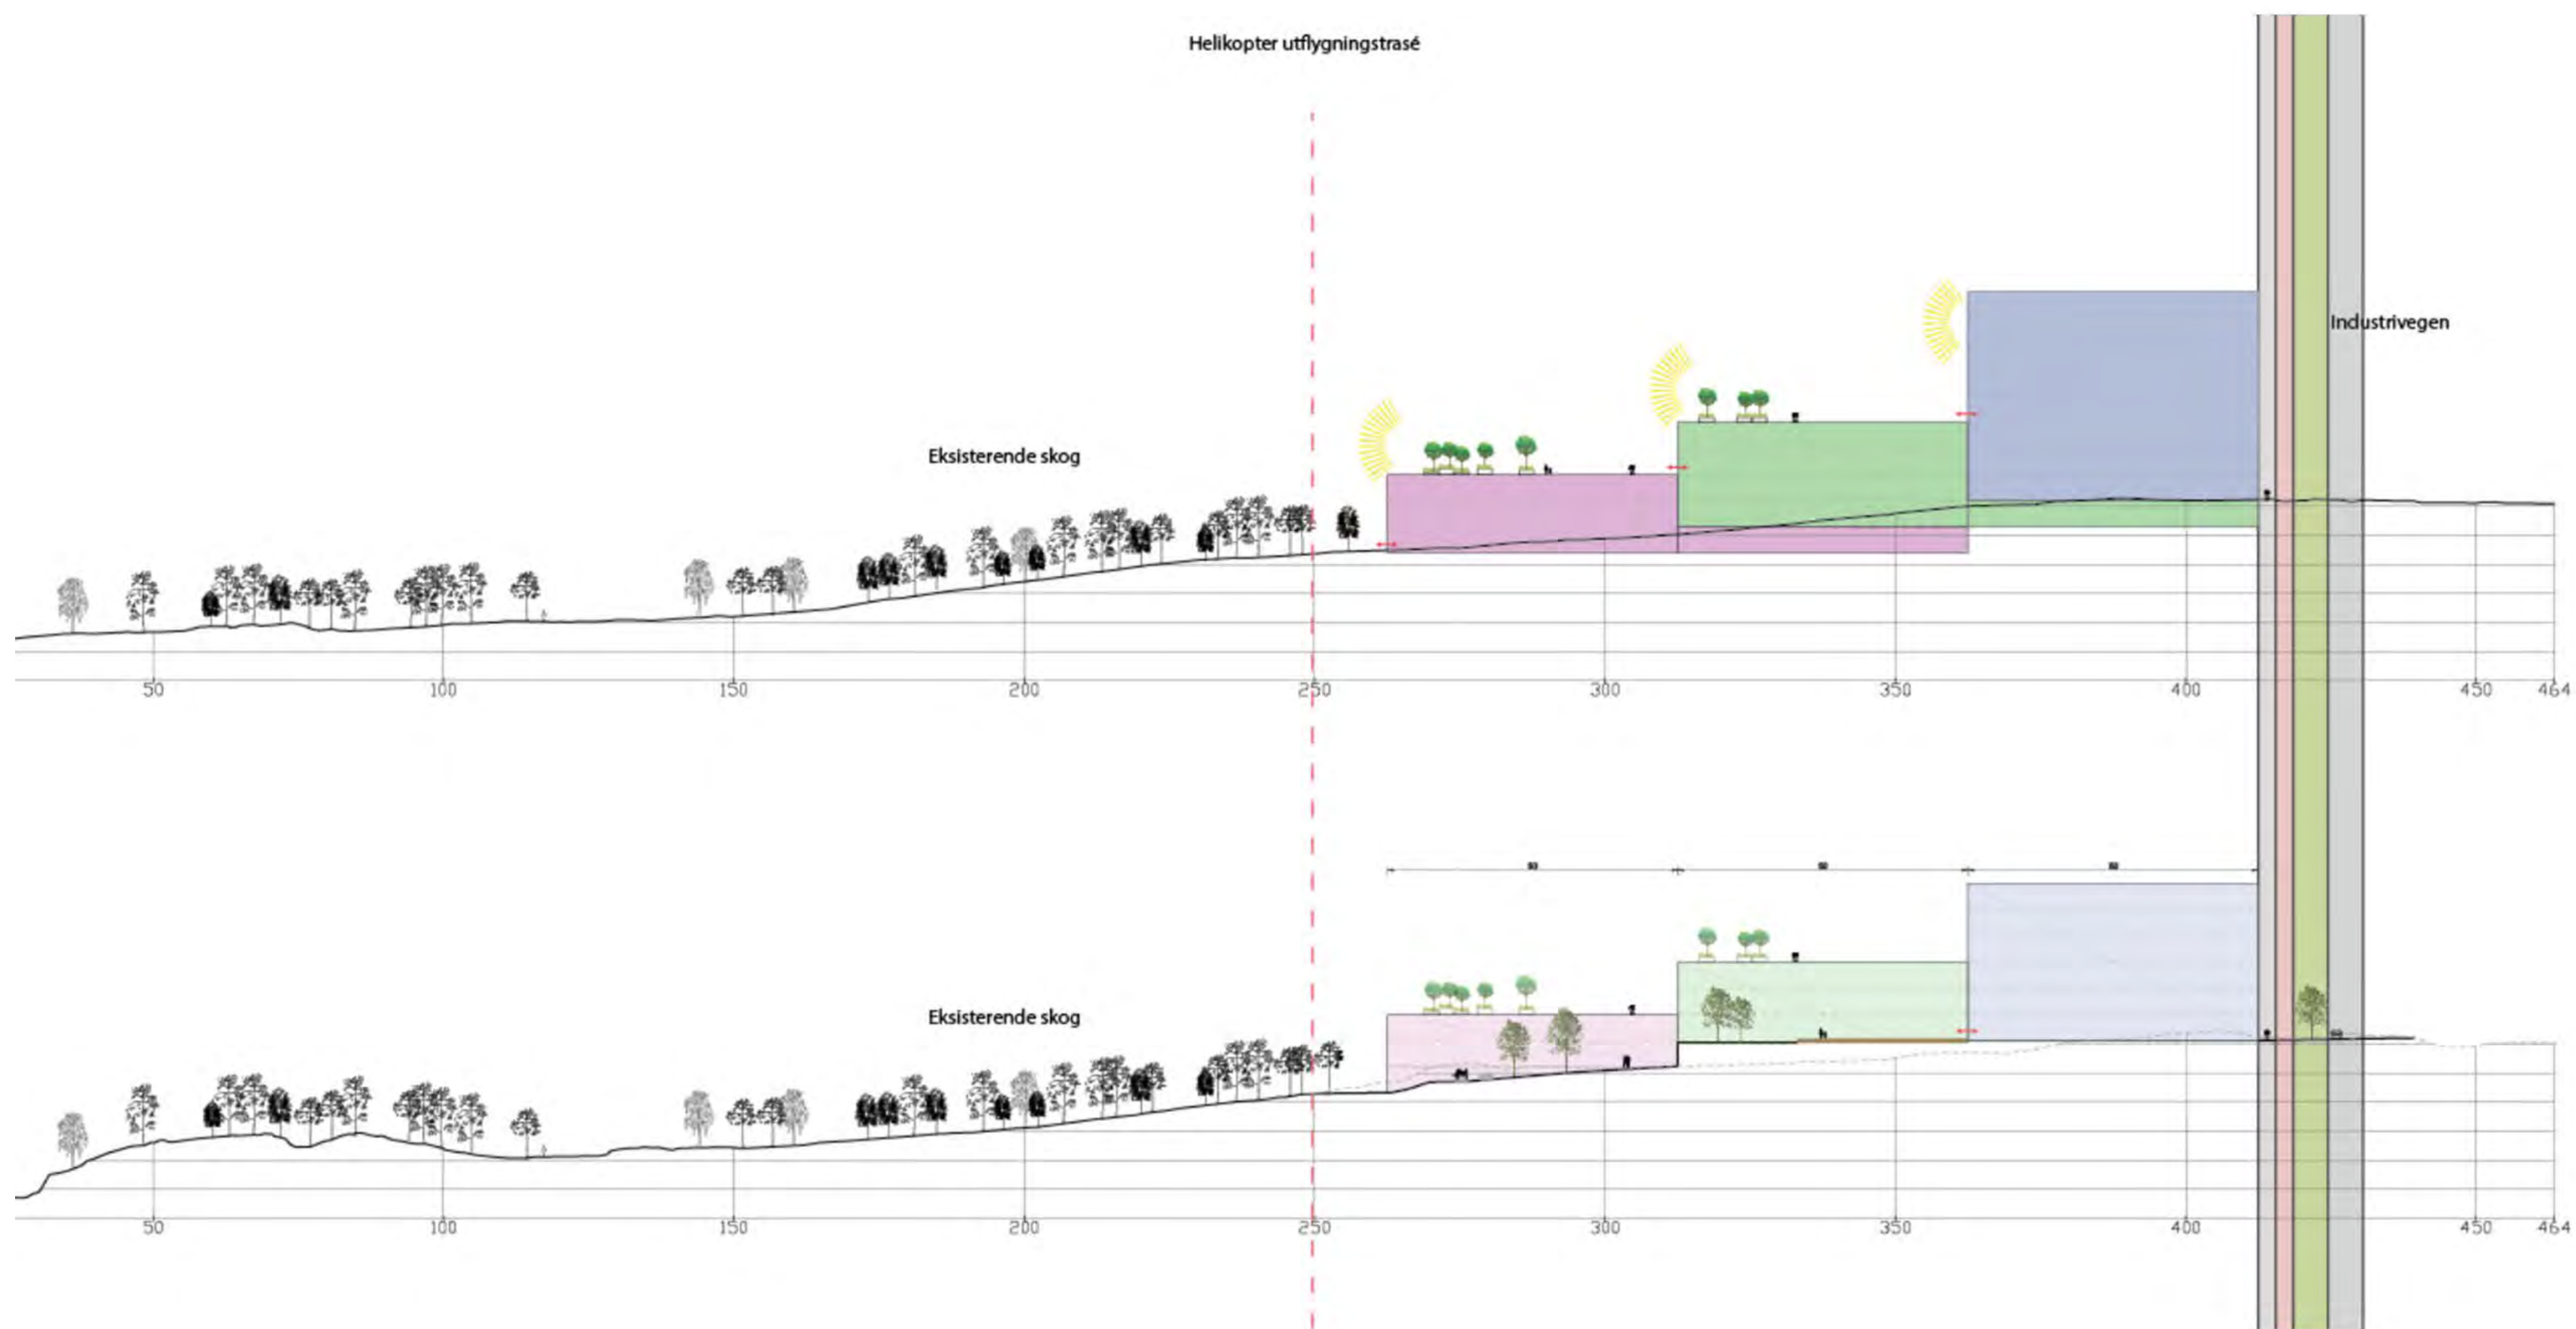


Ratio

Arkitema..

COWI

asplan
viak



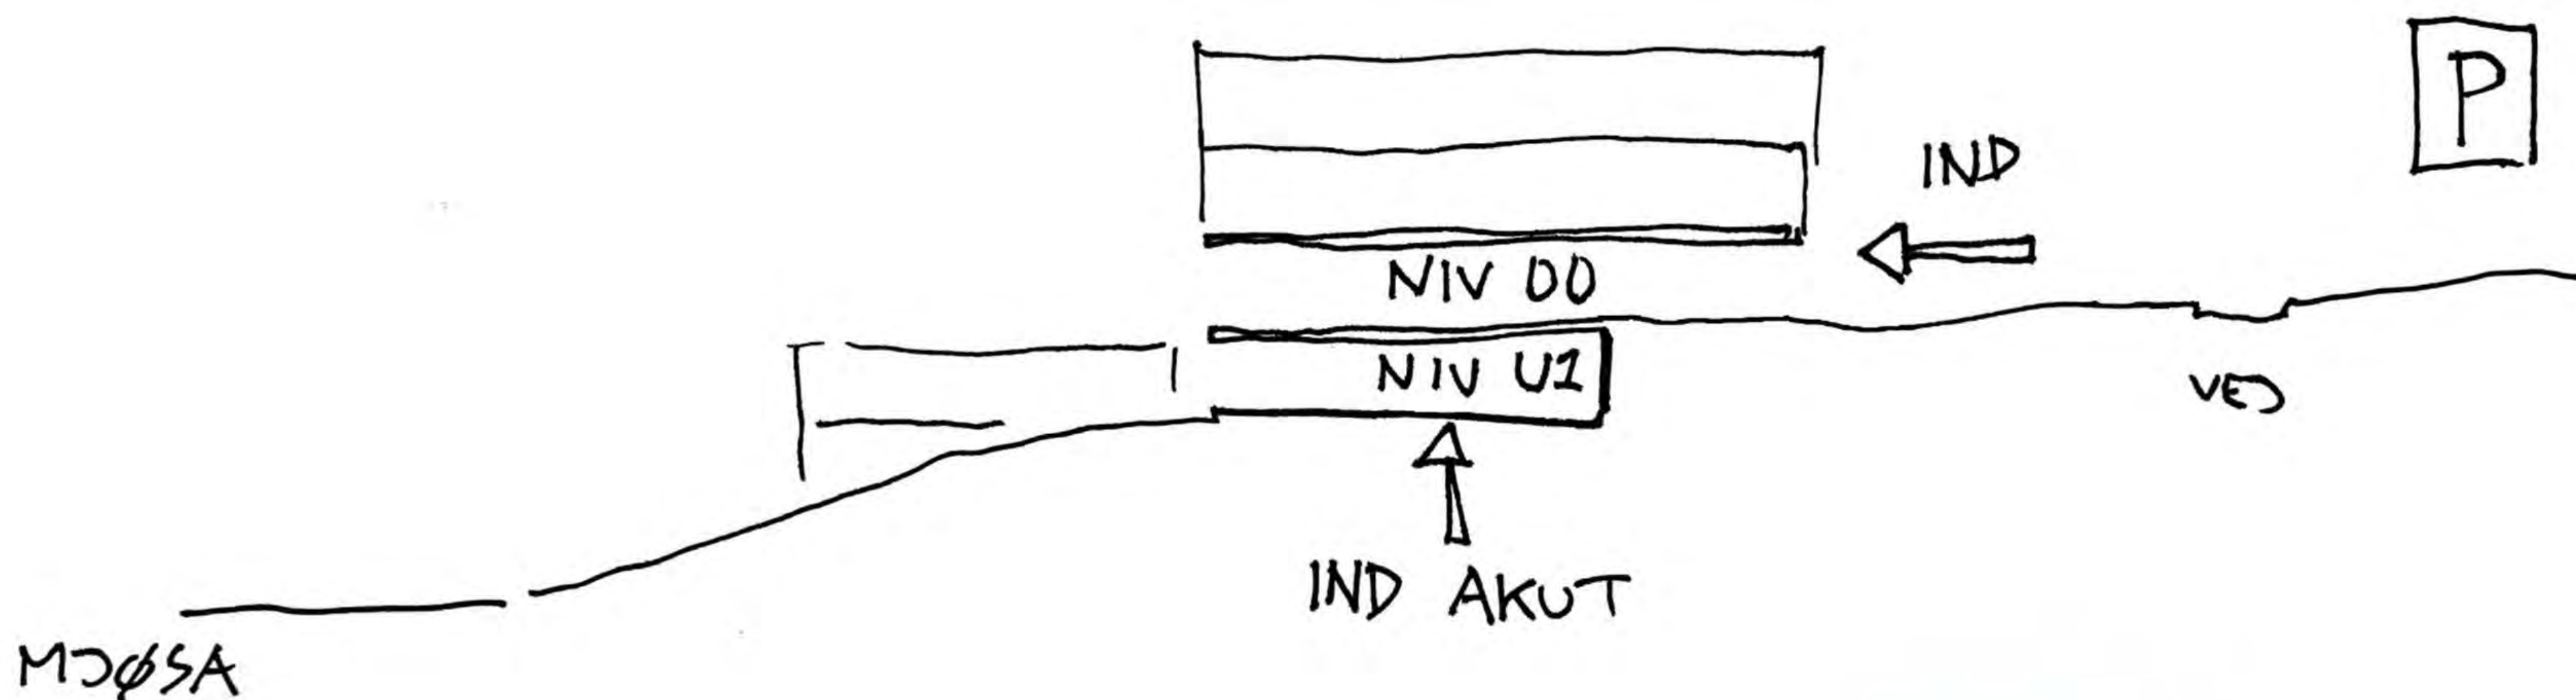

Ratio

Arkitema..

COWI

asplan
viak









Marsjordre fra Kjerkol: Må vurdere trinnvis utbygging av Mjøssykehuset



ORDRE: Helseminister Ingvald Kjerkol har kalt inn Helse Sør-Øst til foretaksmøte mandag for å gi ny marsjordre om Mjøssykehuset. Foto: Stian Lysberg Solum
Åpne deleknapper for artikkelen

[Jo Kjetil Heggelund](#)

Helseminister Ingvald Kjerkol (Ap) har gitt Helse Sør-Øst ordre om nye utredninger før det fattes vedtak i Mjøssykehus-saken.
For abonnenter

Helse Sør-Øst har fått frist fram til 10. mars neste år til to nye utredninger:

- Trinnvis utbygging for å redusere risikoen i omstillingsprosessen.
- Tiltak for hindre at medarbeidere ikke slutter i tida fram til nytt sykehus står ferdig.

Slik er vedtaket i foretaksmøtet:

"Foretaksmøtet ber Helse Sør-Øst RHF innen 10.03.23 belyse:

- hvordan en mulig trinnvis utbygging i Mjøssykehus-alternativet kan bidra til å redusere risiko i omstillings- og utviklingsprosessene organisasjonen må igjennom

- mulige risikoreduserende tiltak knyttet til bibehold av medarbeidere i fasen fram til byggestart".

Venter med avgjørelsen

I møteprotokollen kommer det klart fram at Kjerkol ikke vil ta stilling til Mjøssykehuset eller 0+-alternativet ennå:



Alternativ 1

Trinn 01 - RØDT

Trinn 02- BLÅTT

Alternativ 2+4


Trinn 01 - RØDT


Trinn 02- BLÅTT


Alternativ 3

Trinn 01 - RØDT

Trinn 02- BLÅTT

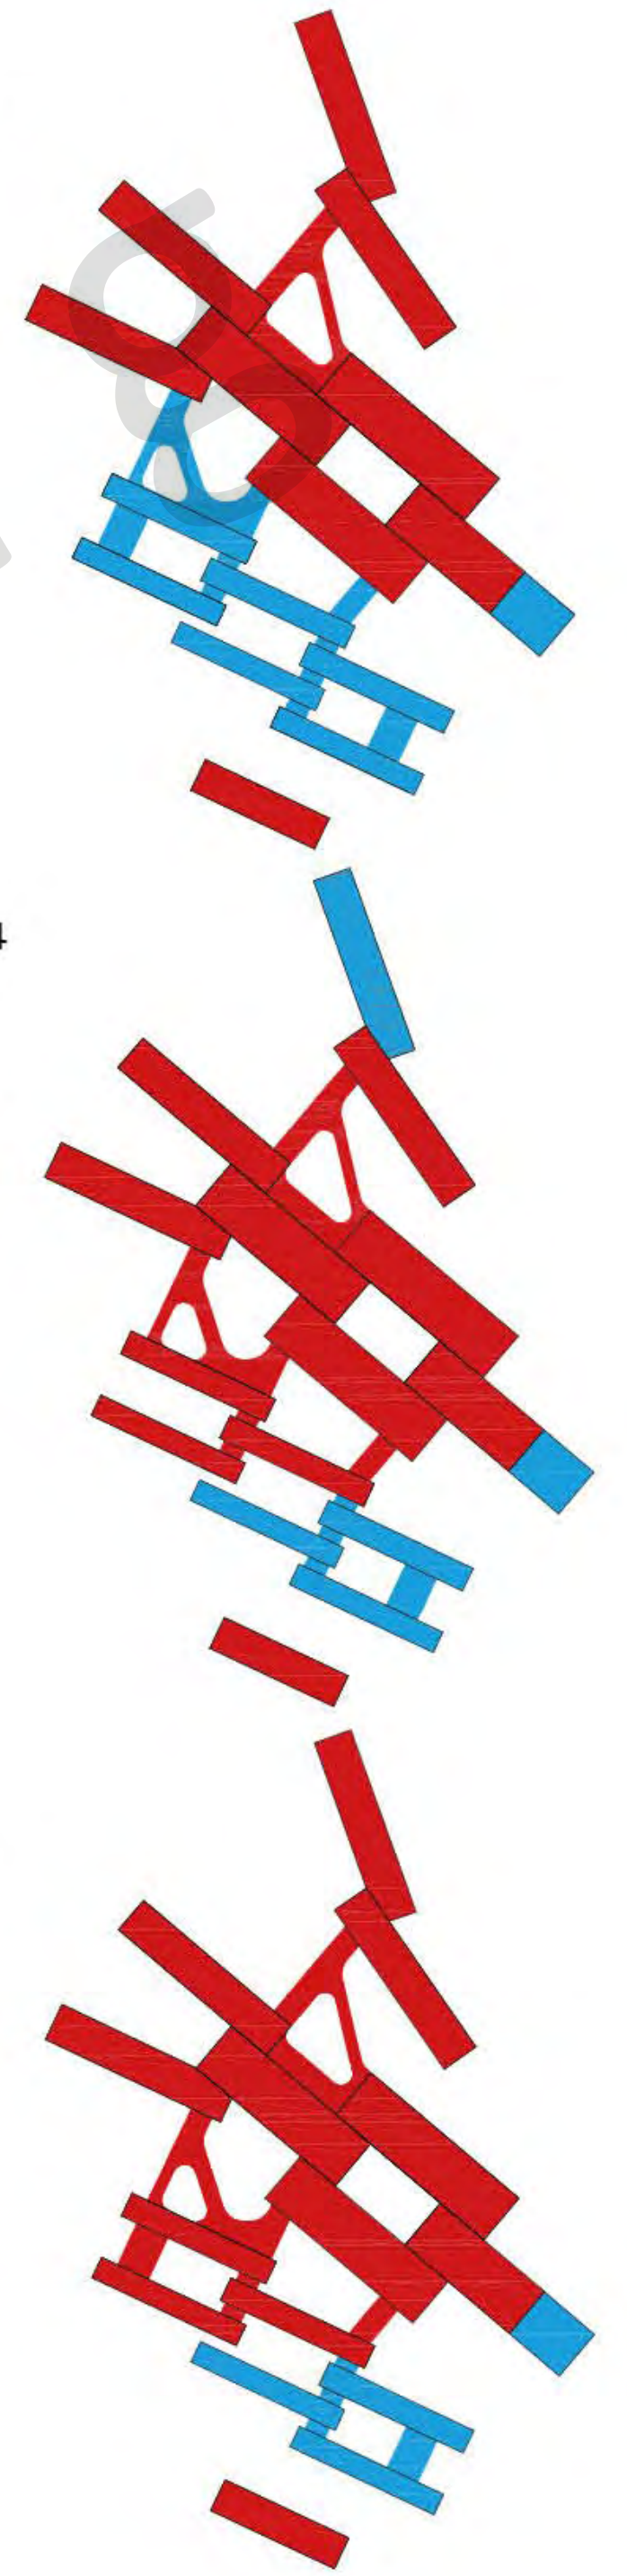


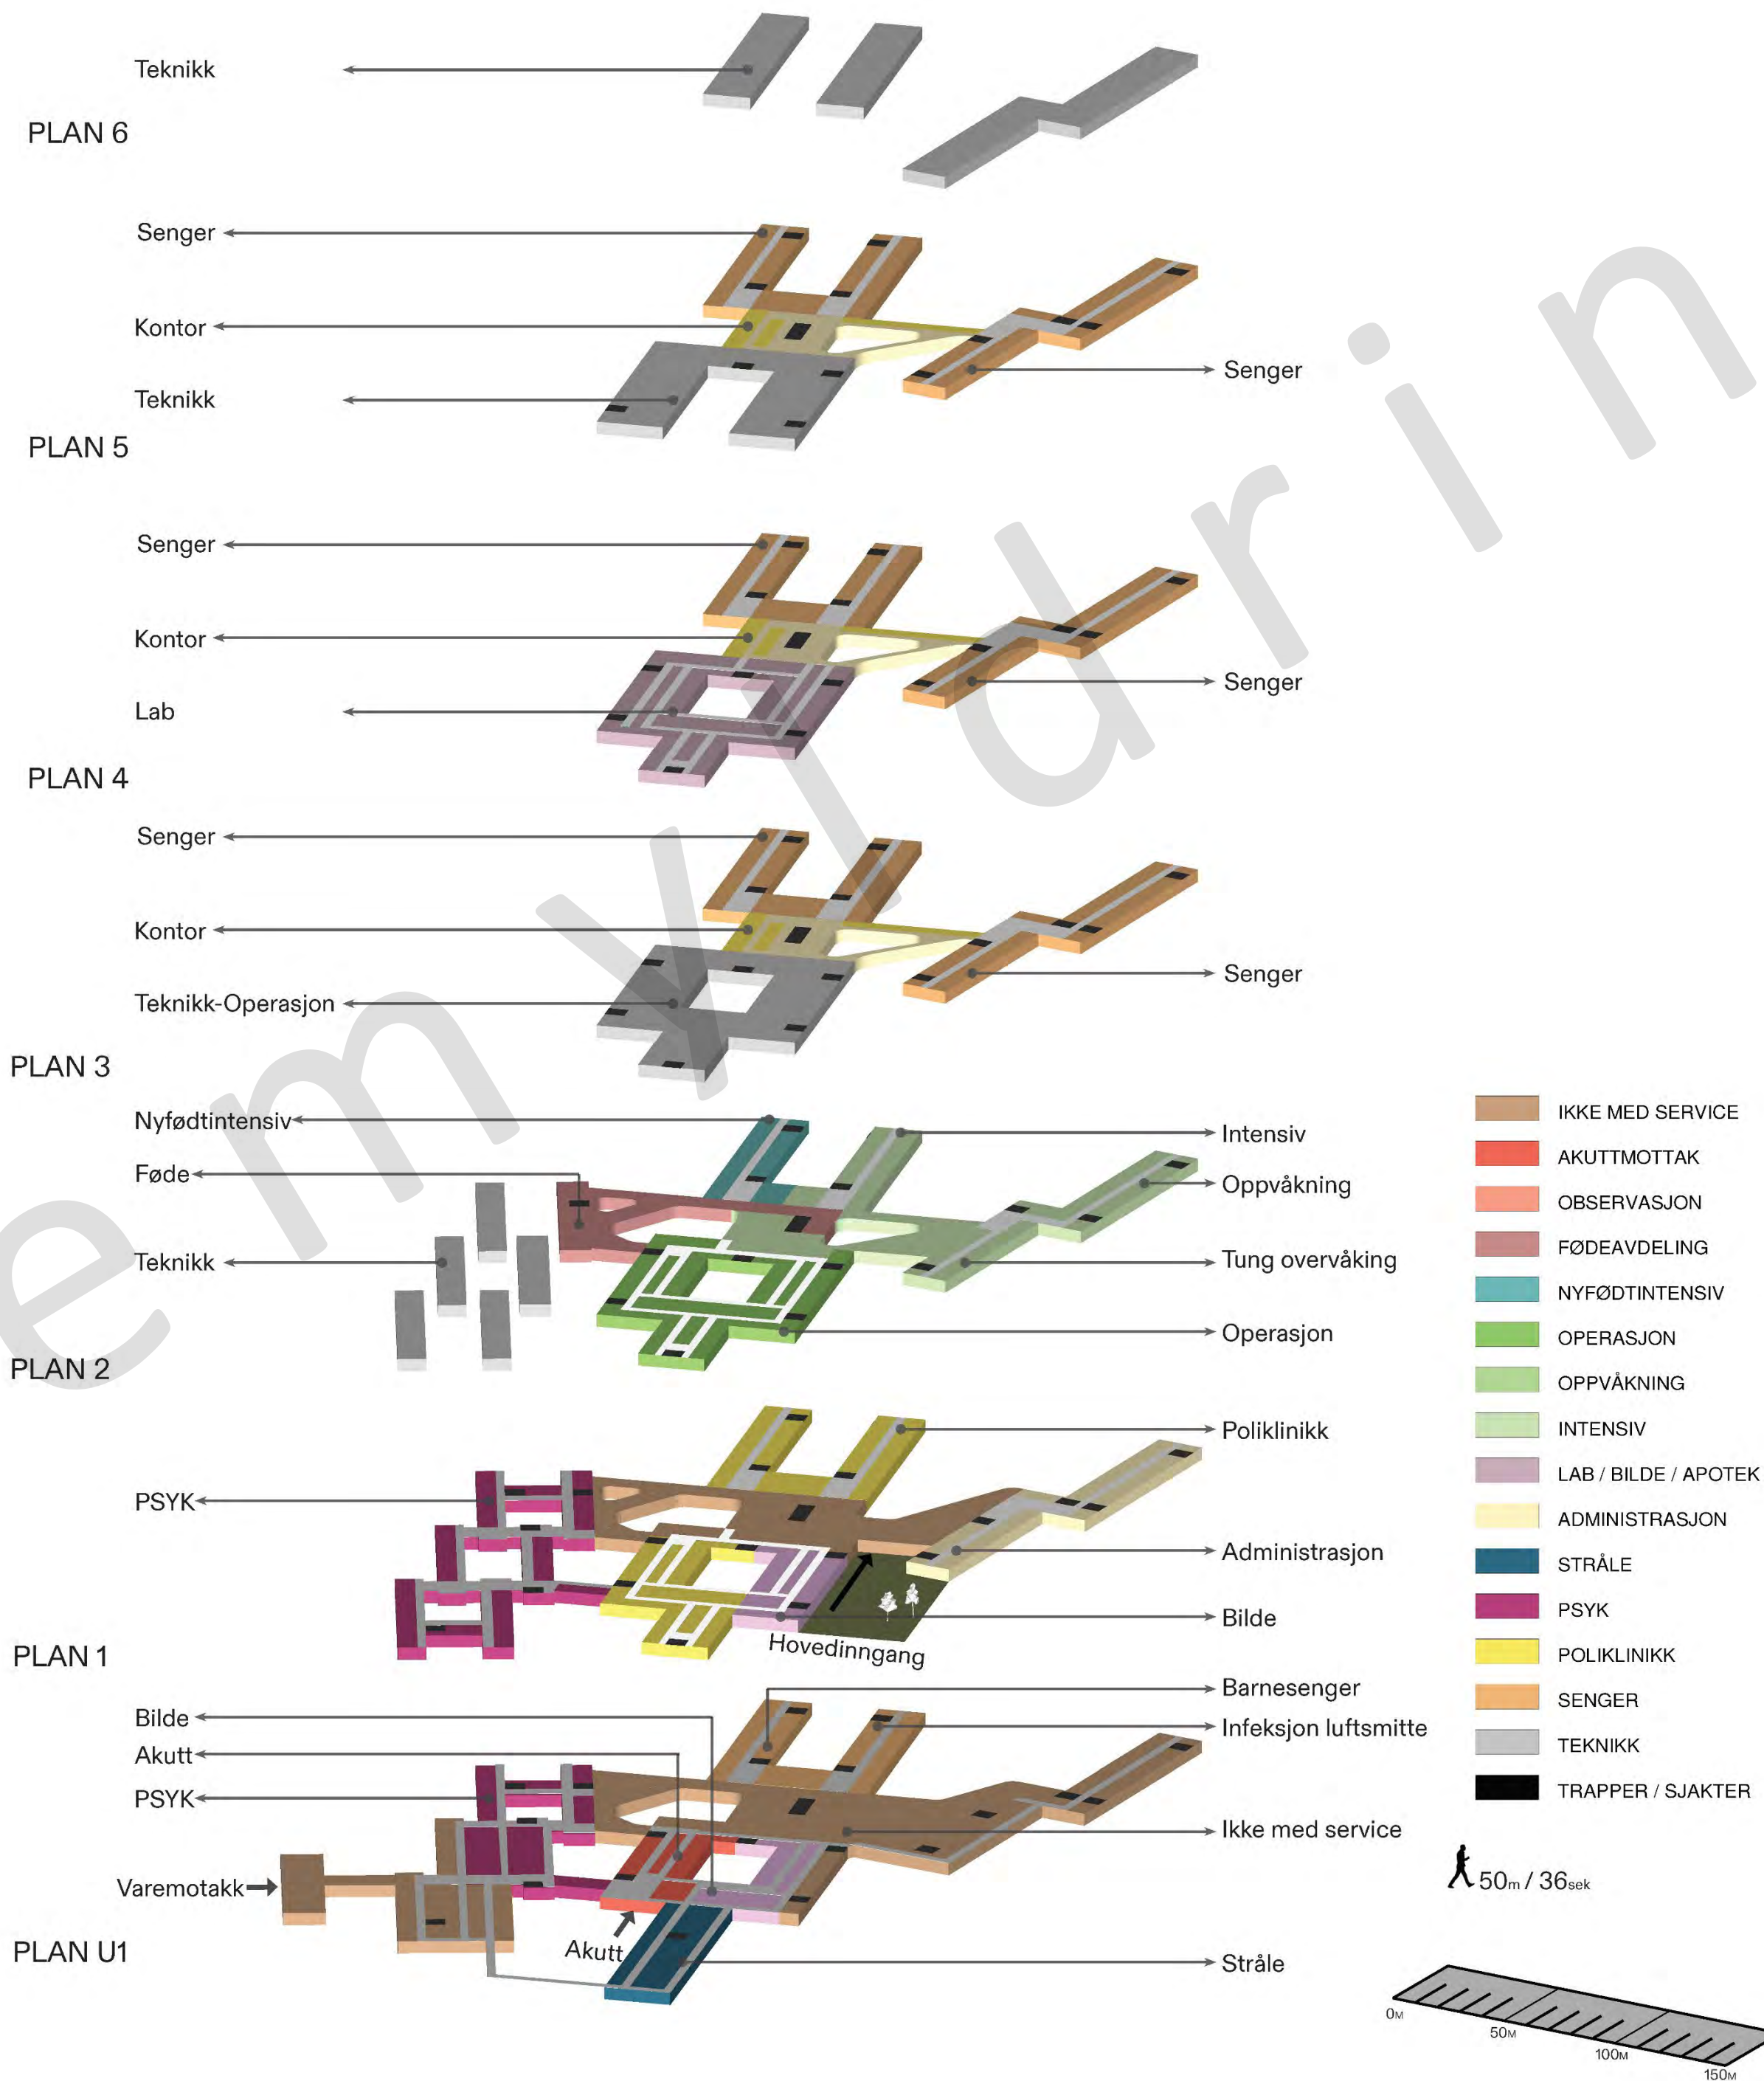

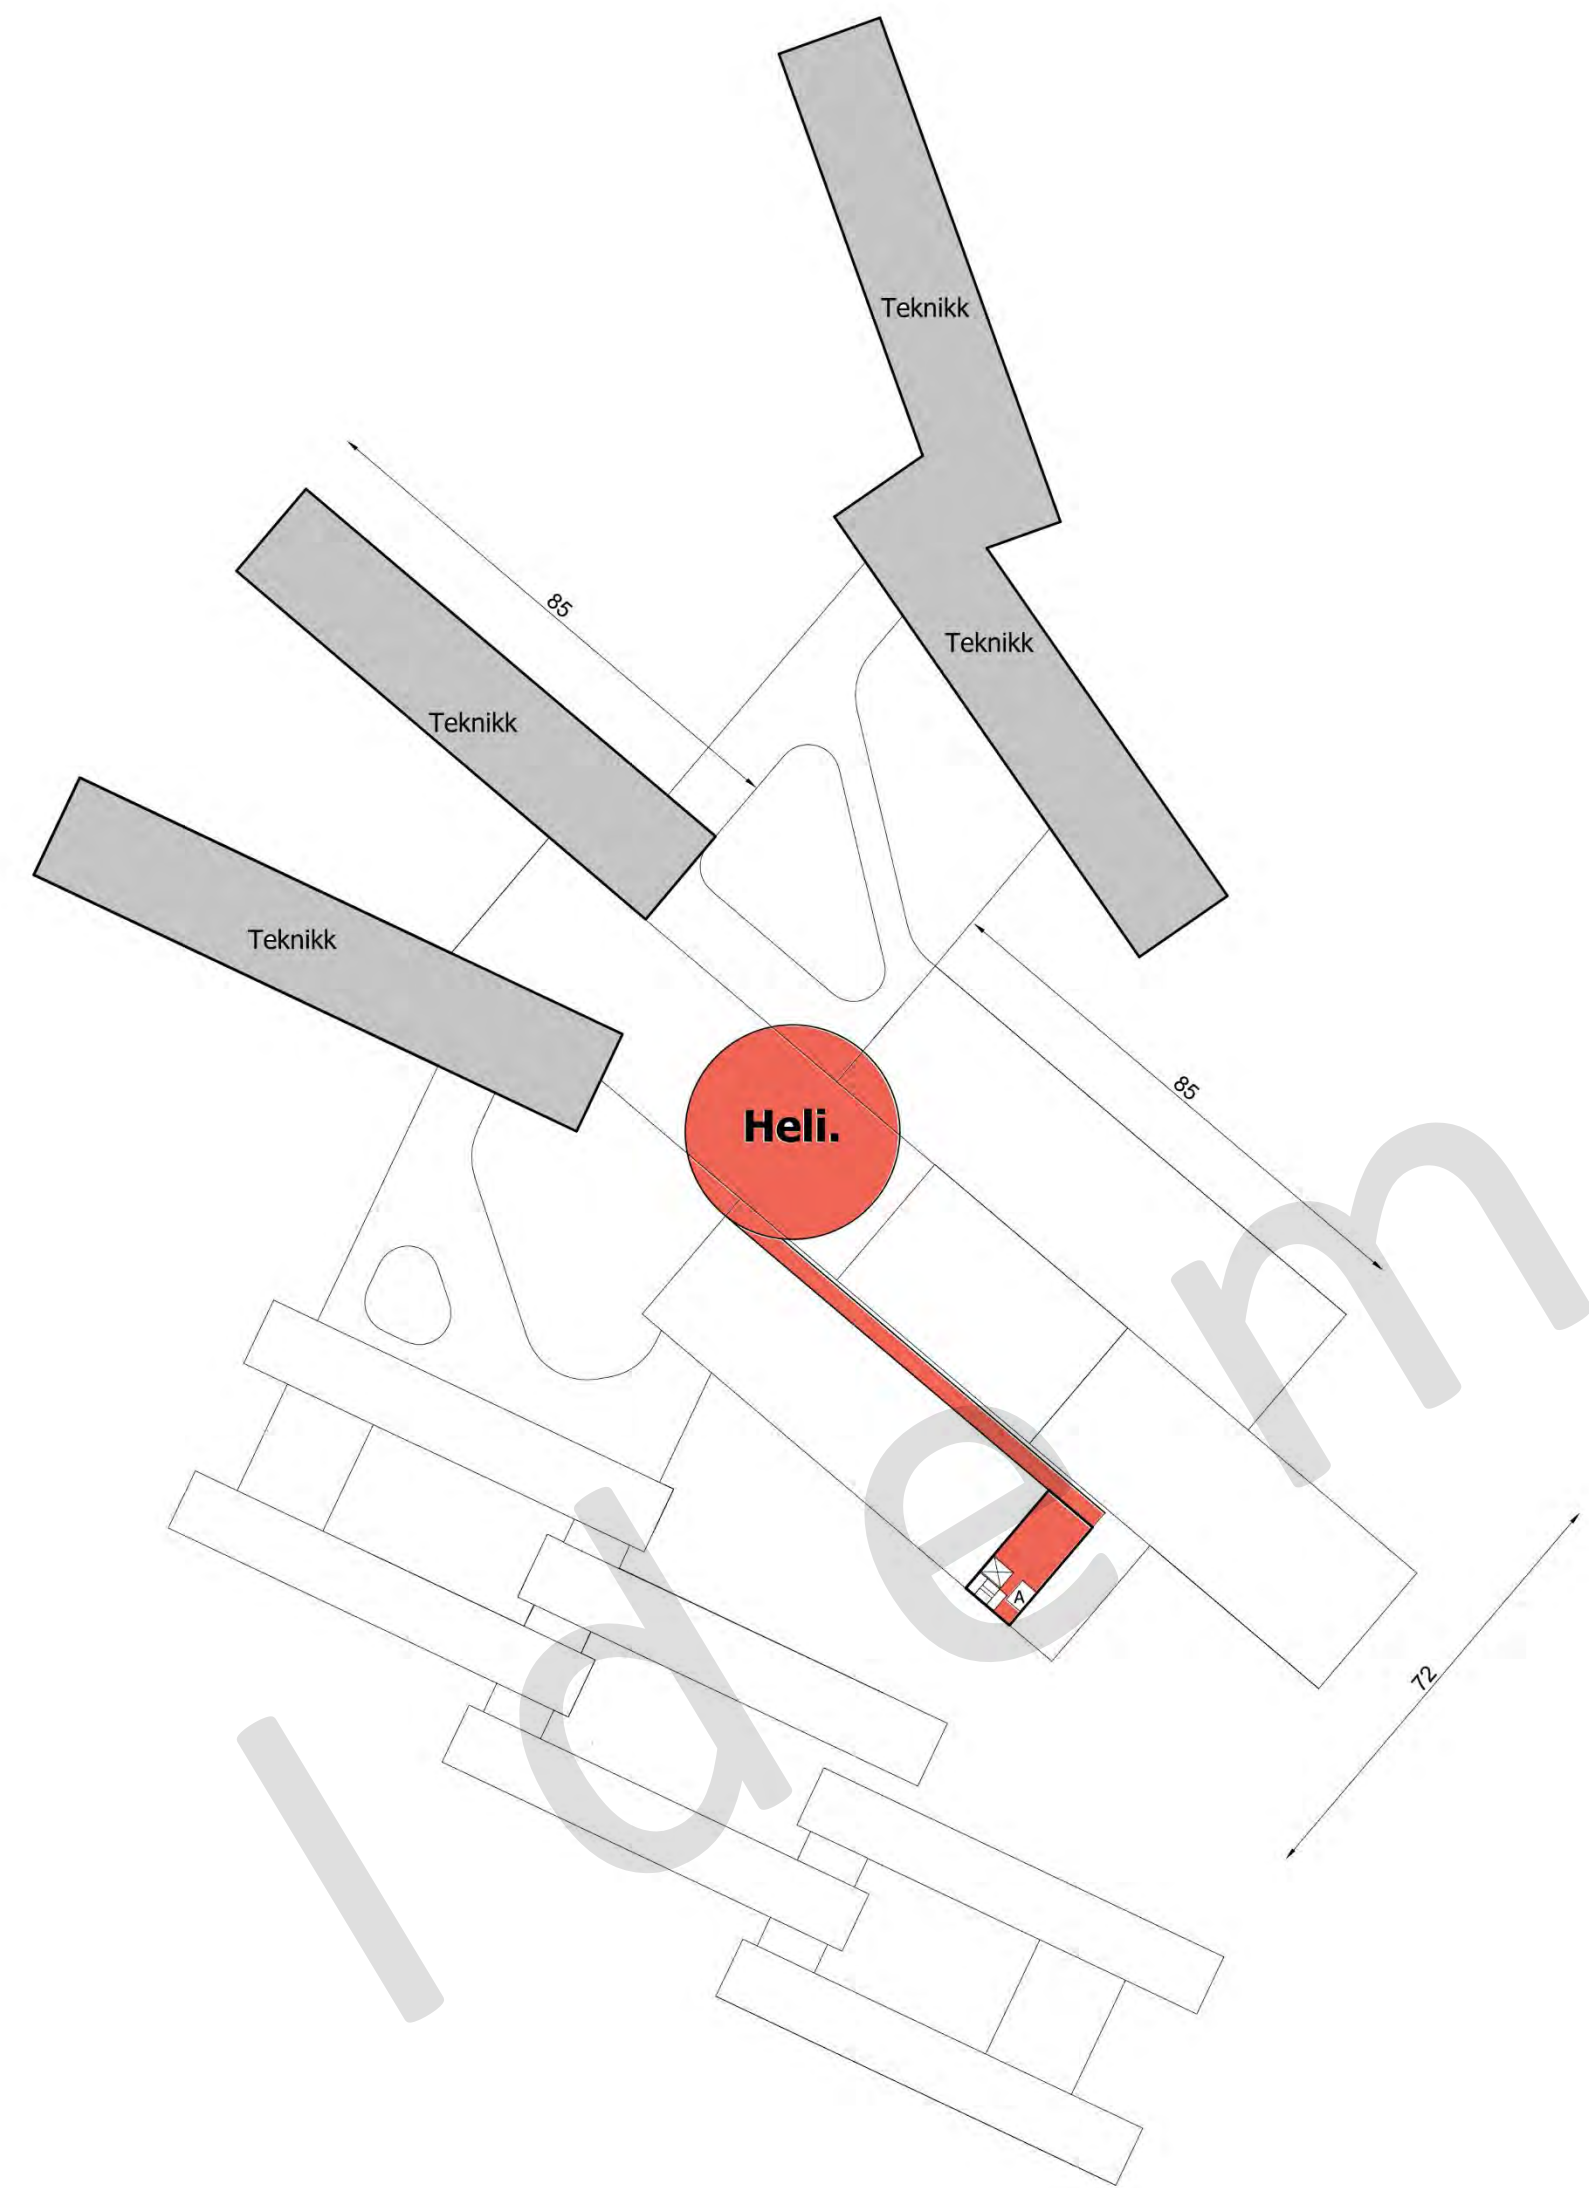

- IKKE MED SERVICE
- AKUTTMOTTAK
- OBSERVASJON
- FØDEAVDELING
- NYFØDTINTENSIV
- OPERASJON
- OPPVÅKNING
- INTENSIV
- LAB / BILDE / APOTEK
- ADMINISTRASJON
- STRÅLE
- PSYK
- POLIKLINIKK
- SENGER
- TEKNIKK
- TRAPPER / SJAKTER


Plan 6 1:1250 A3

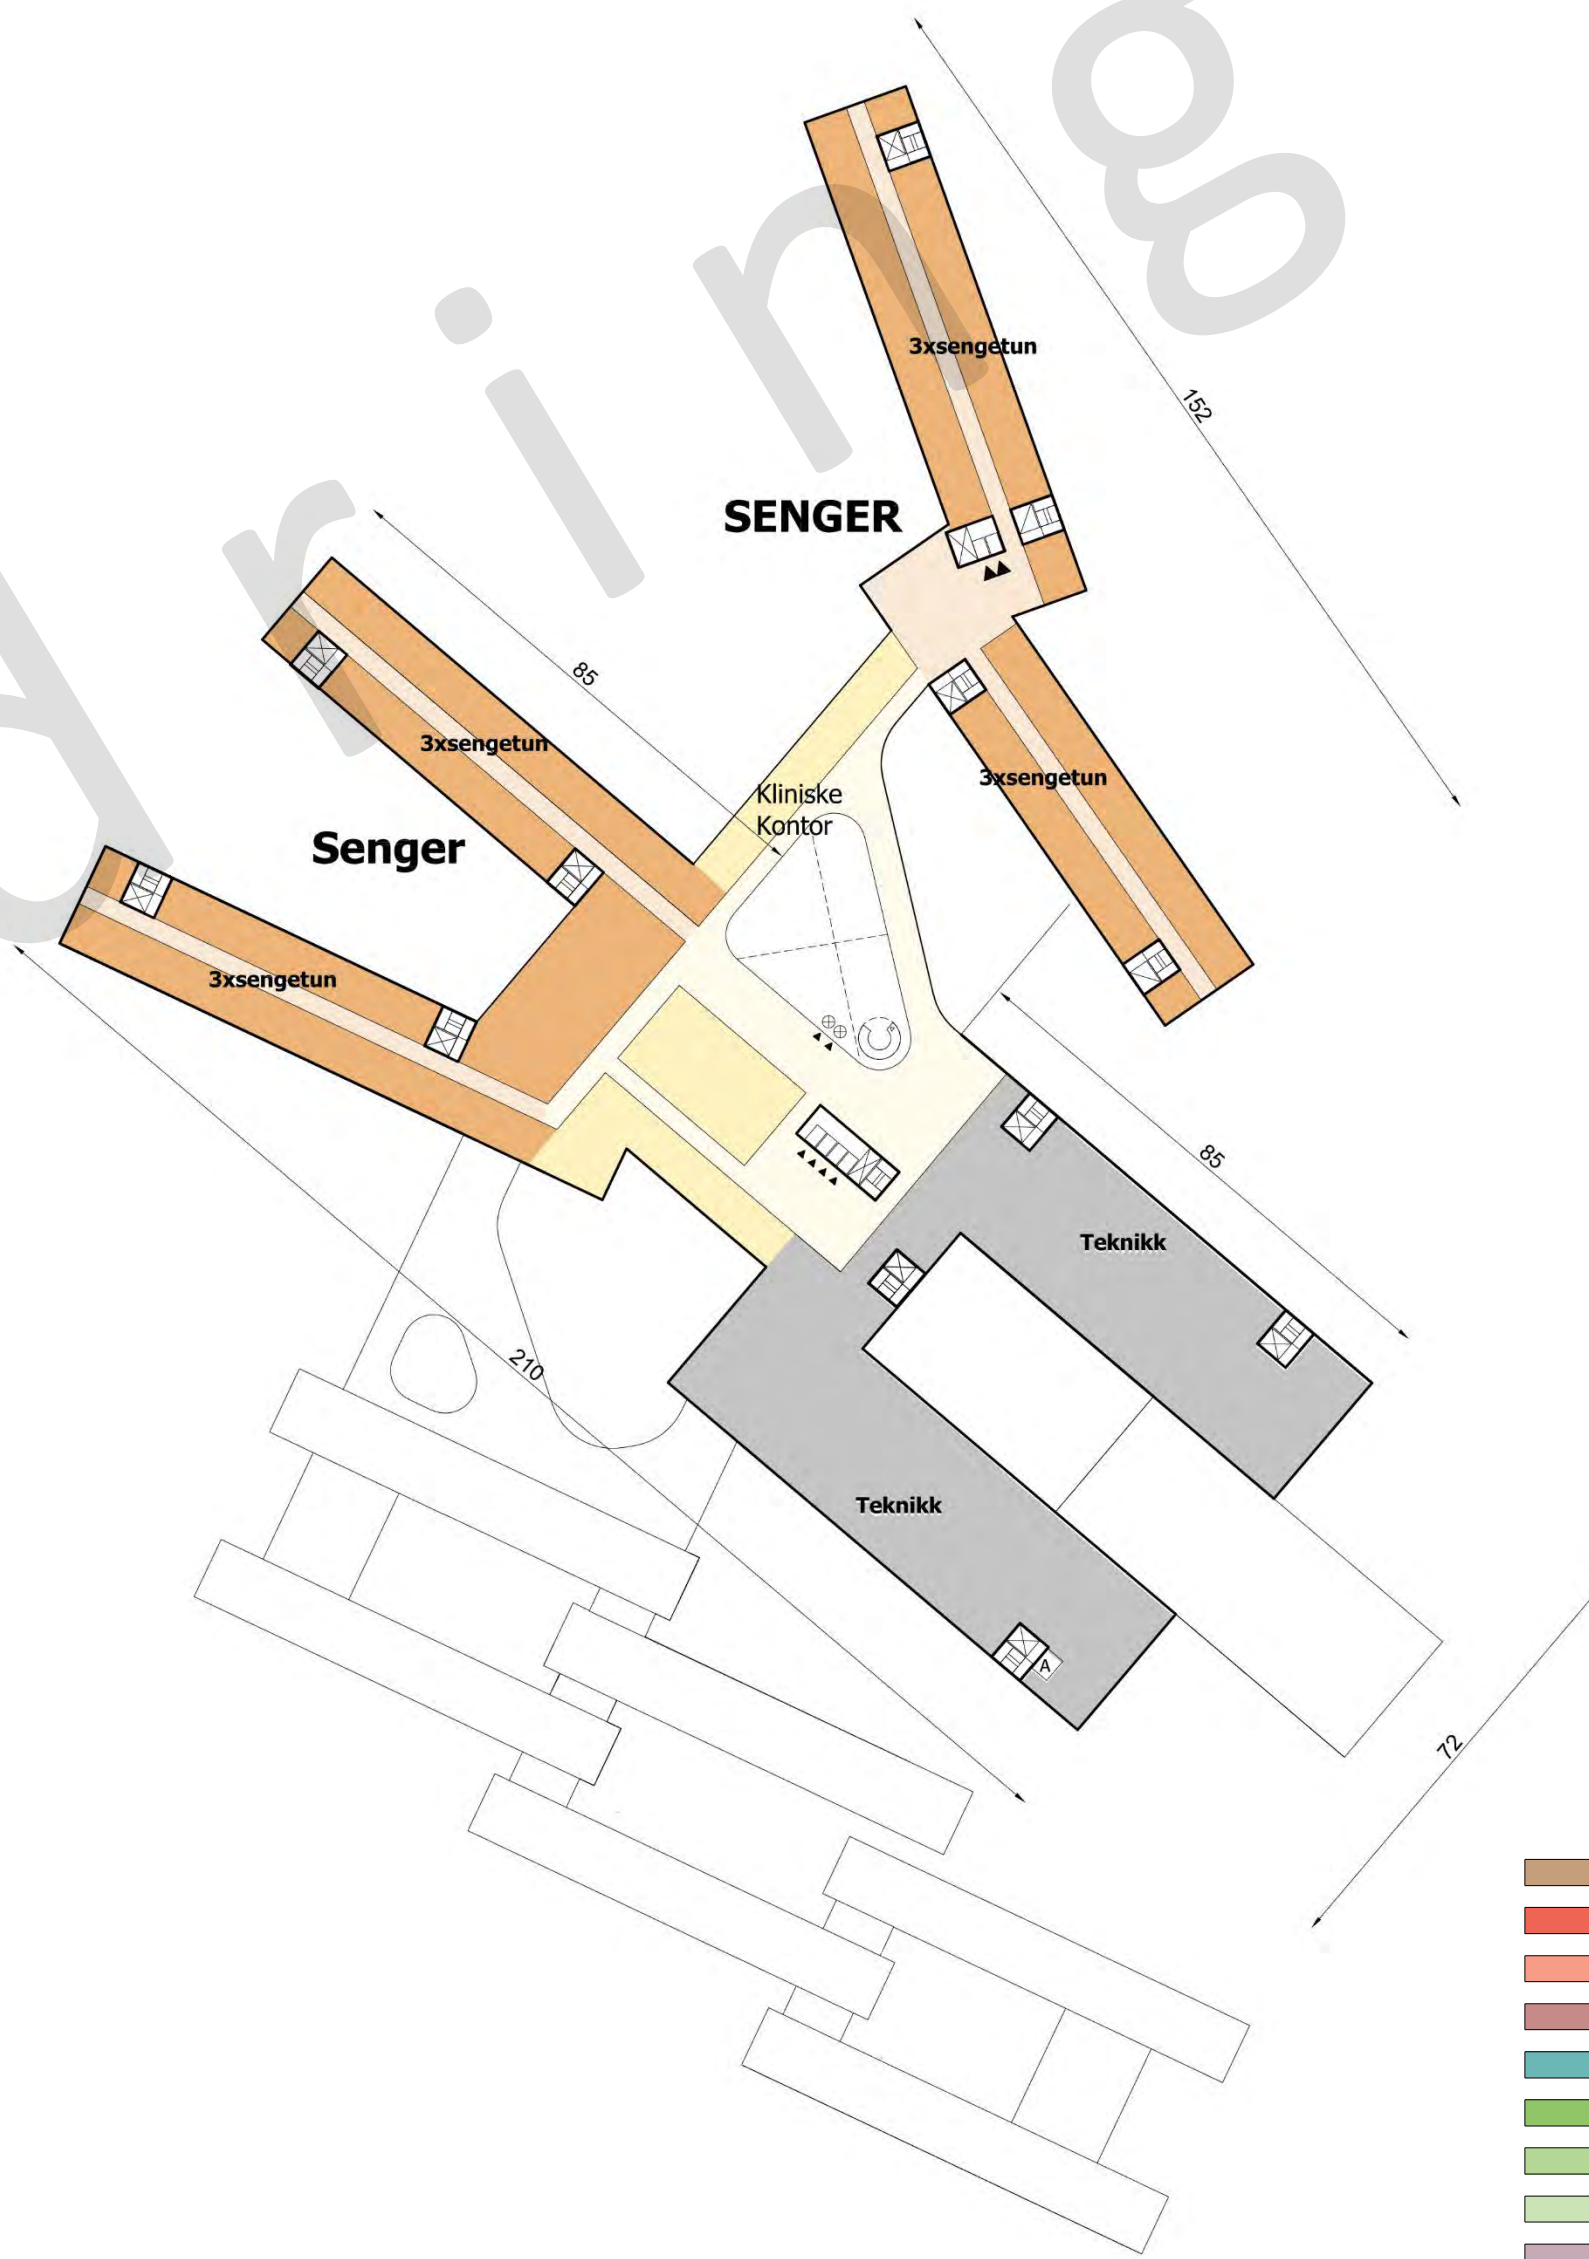

- IKKE MED SERVICE
- AKUTTMOTTAK
- OBSERVASJON
- FØDEAVDELING
- NYFØDTINTENSIV
- OPERASJON
- OPPVÅKNING
- INTENSIV
- LAB / BILDE / APOTEK
- ADMINISTRASJON
- STRÅLE
- PSYK
- POLIKLINIKK
- SENGER
- TEKNIKK
- TRAPPER / SJAKTER


Plan 5 1:1250 A3



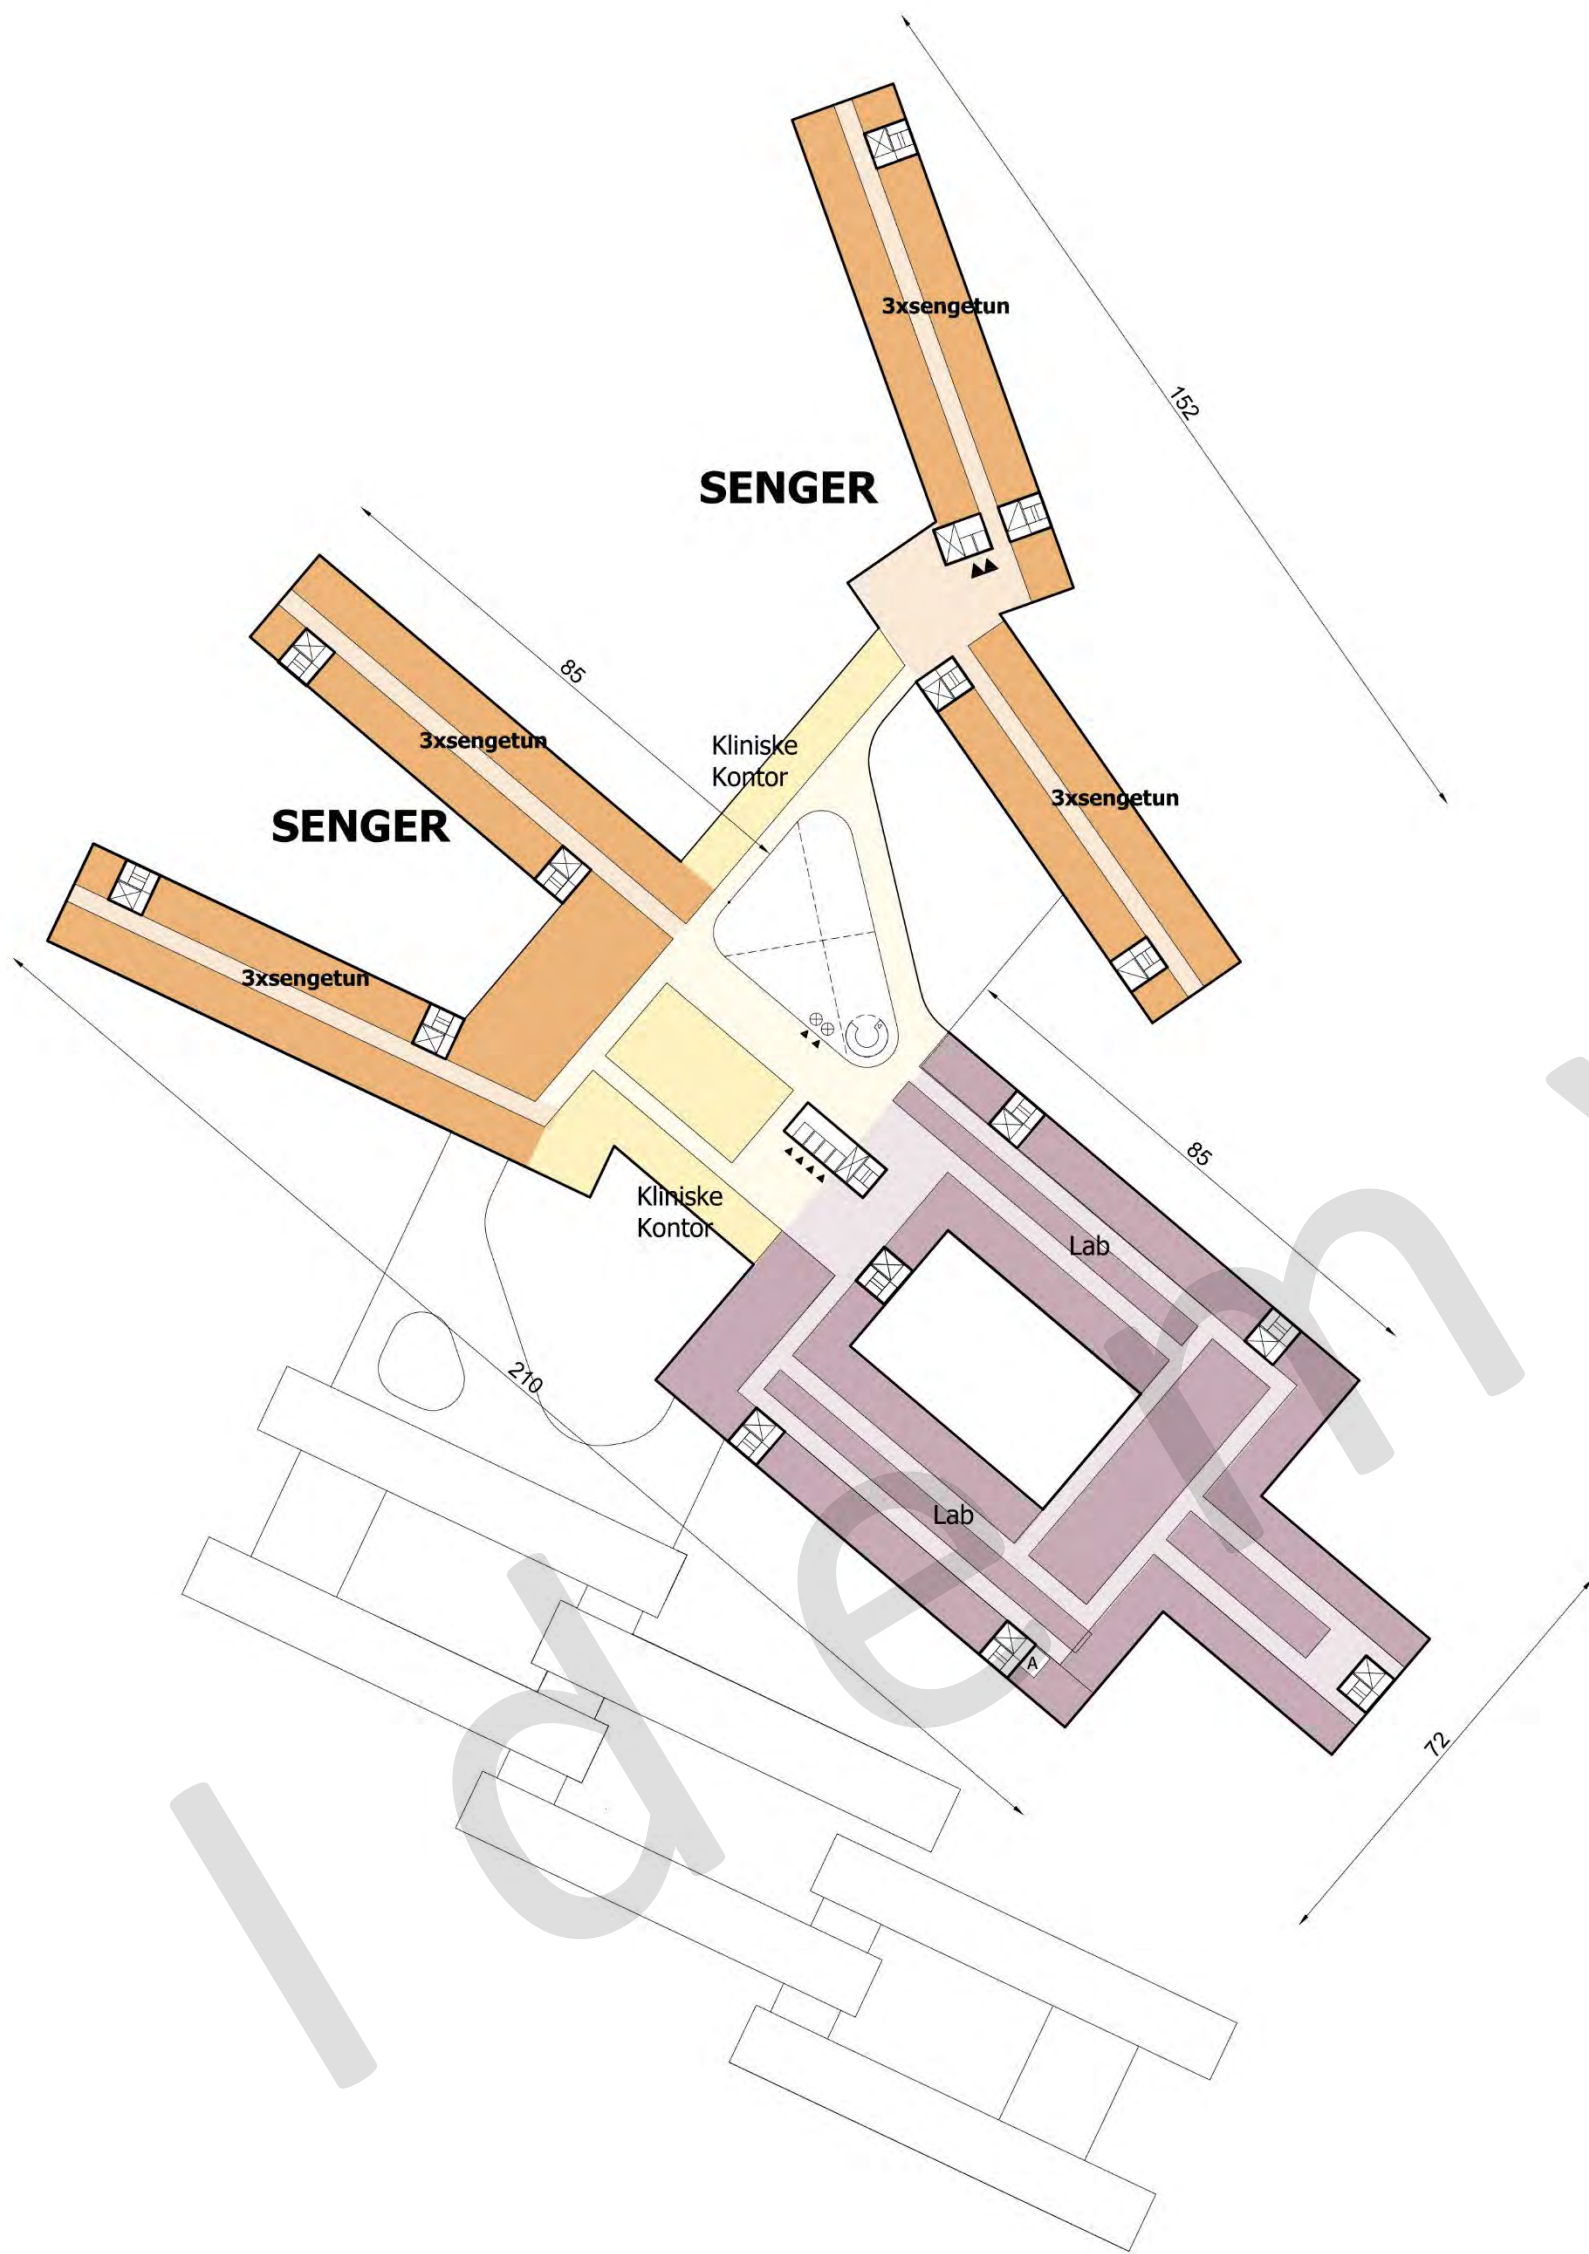



- IKKE MED SERVICE
- AKUTTMOTTAK
- OBSERVASJON
- FØDEAVDELING
- NYFØDTINTENSIV
- OPERASJON
- OPPVÅKNING
- INTENSIV
- LAB / BILDE / APOTEK
- ADMINISTRASJON
- STRÅLE
- PSYK
- POLIKLINIKK
- SENGER
- TEKNIKK
- TRAPPER / SJAKTER


Plan 4 1:1250 A3

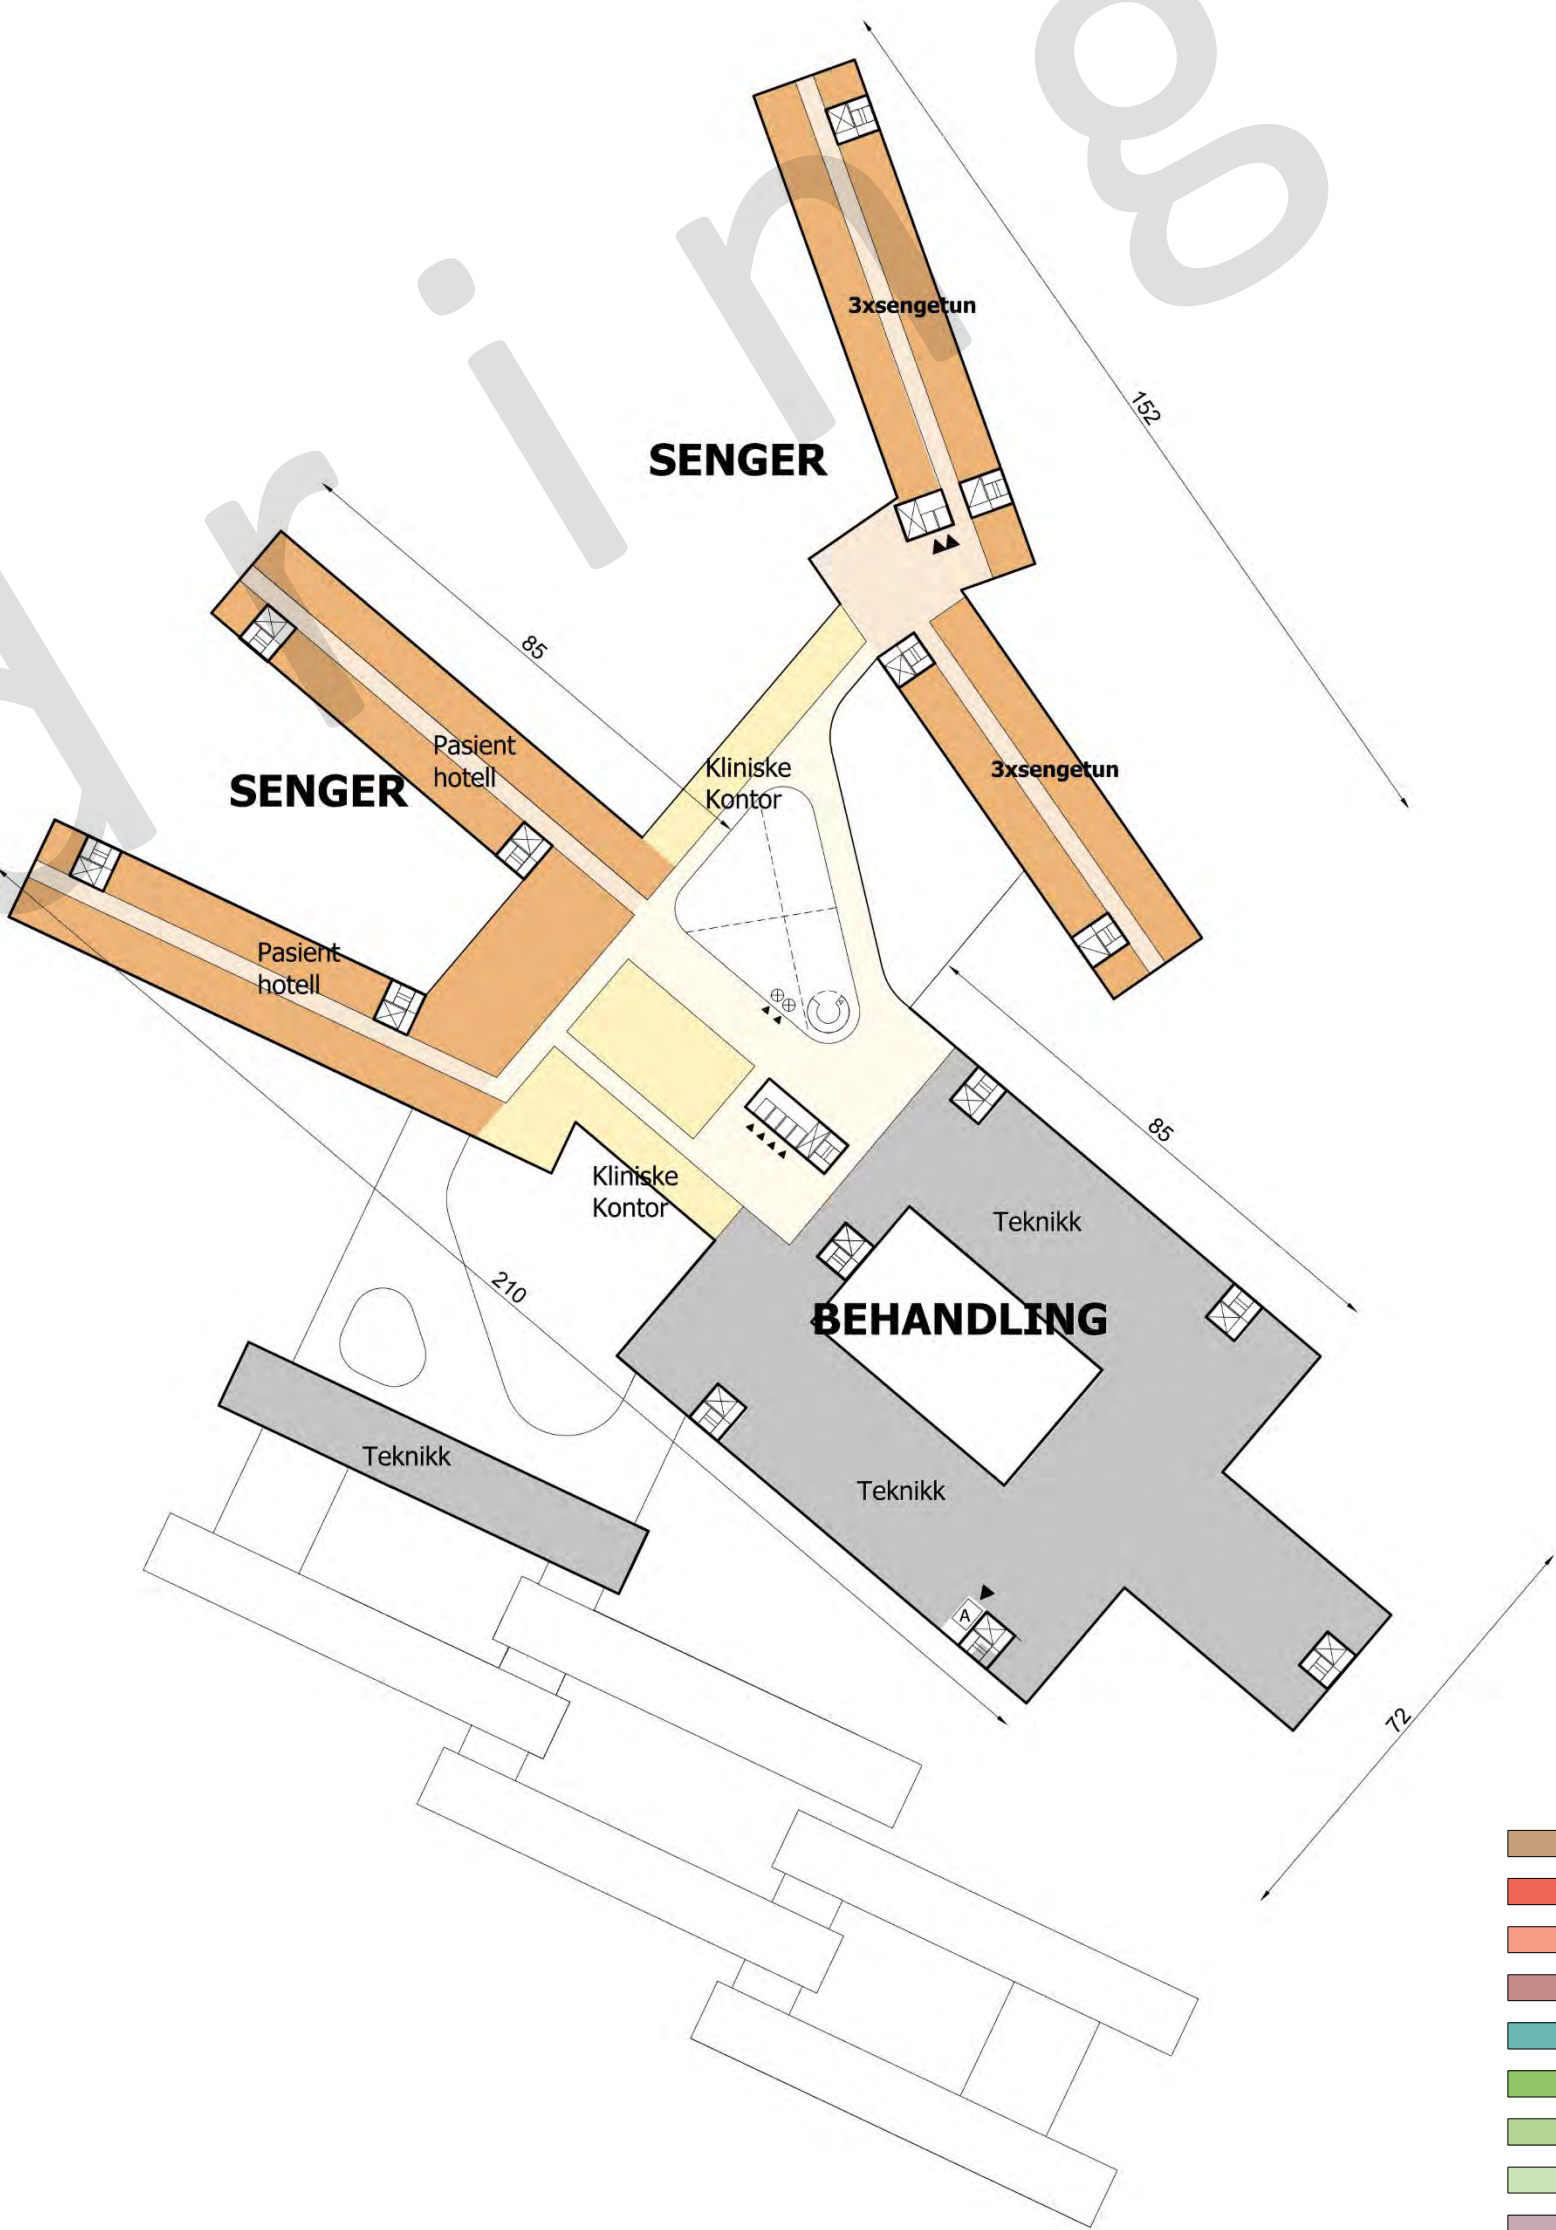


- IKKE MED SERVICE
- AKUTTMOTTAK
- OBSERVASJON
- FØDEAVDELING
- NYFØDTINTENSIV
- OPERASJON
- OPPVÅKNING
- INTENSIV
- LAB / BILDE / APOTEK
- ADMINISTRASJON
- STRÅLE
- PSYK
- POLIKLINIKK
- SENGER
- TEKNIKK
- TRAPPER / SJAKTER

Plan 3 1:1250 A3

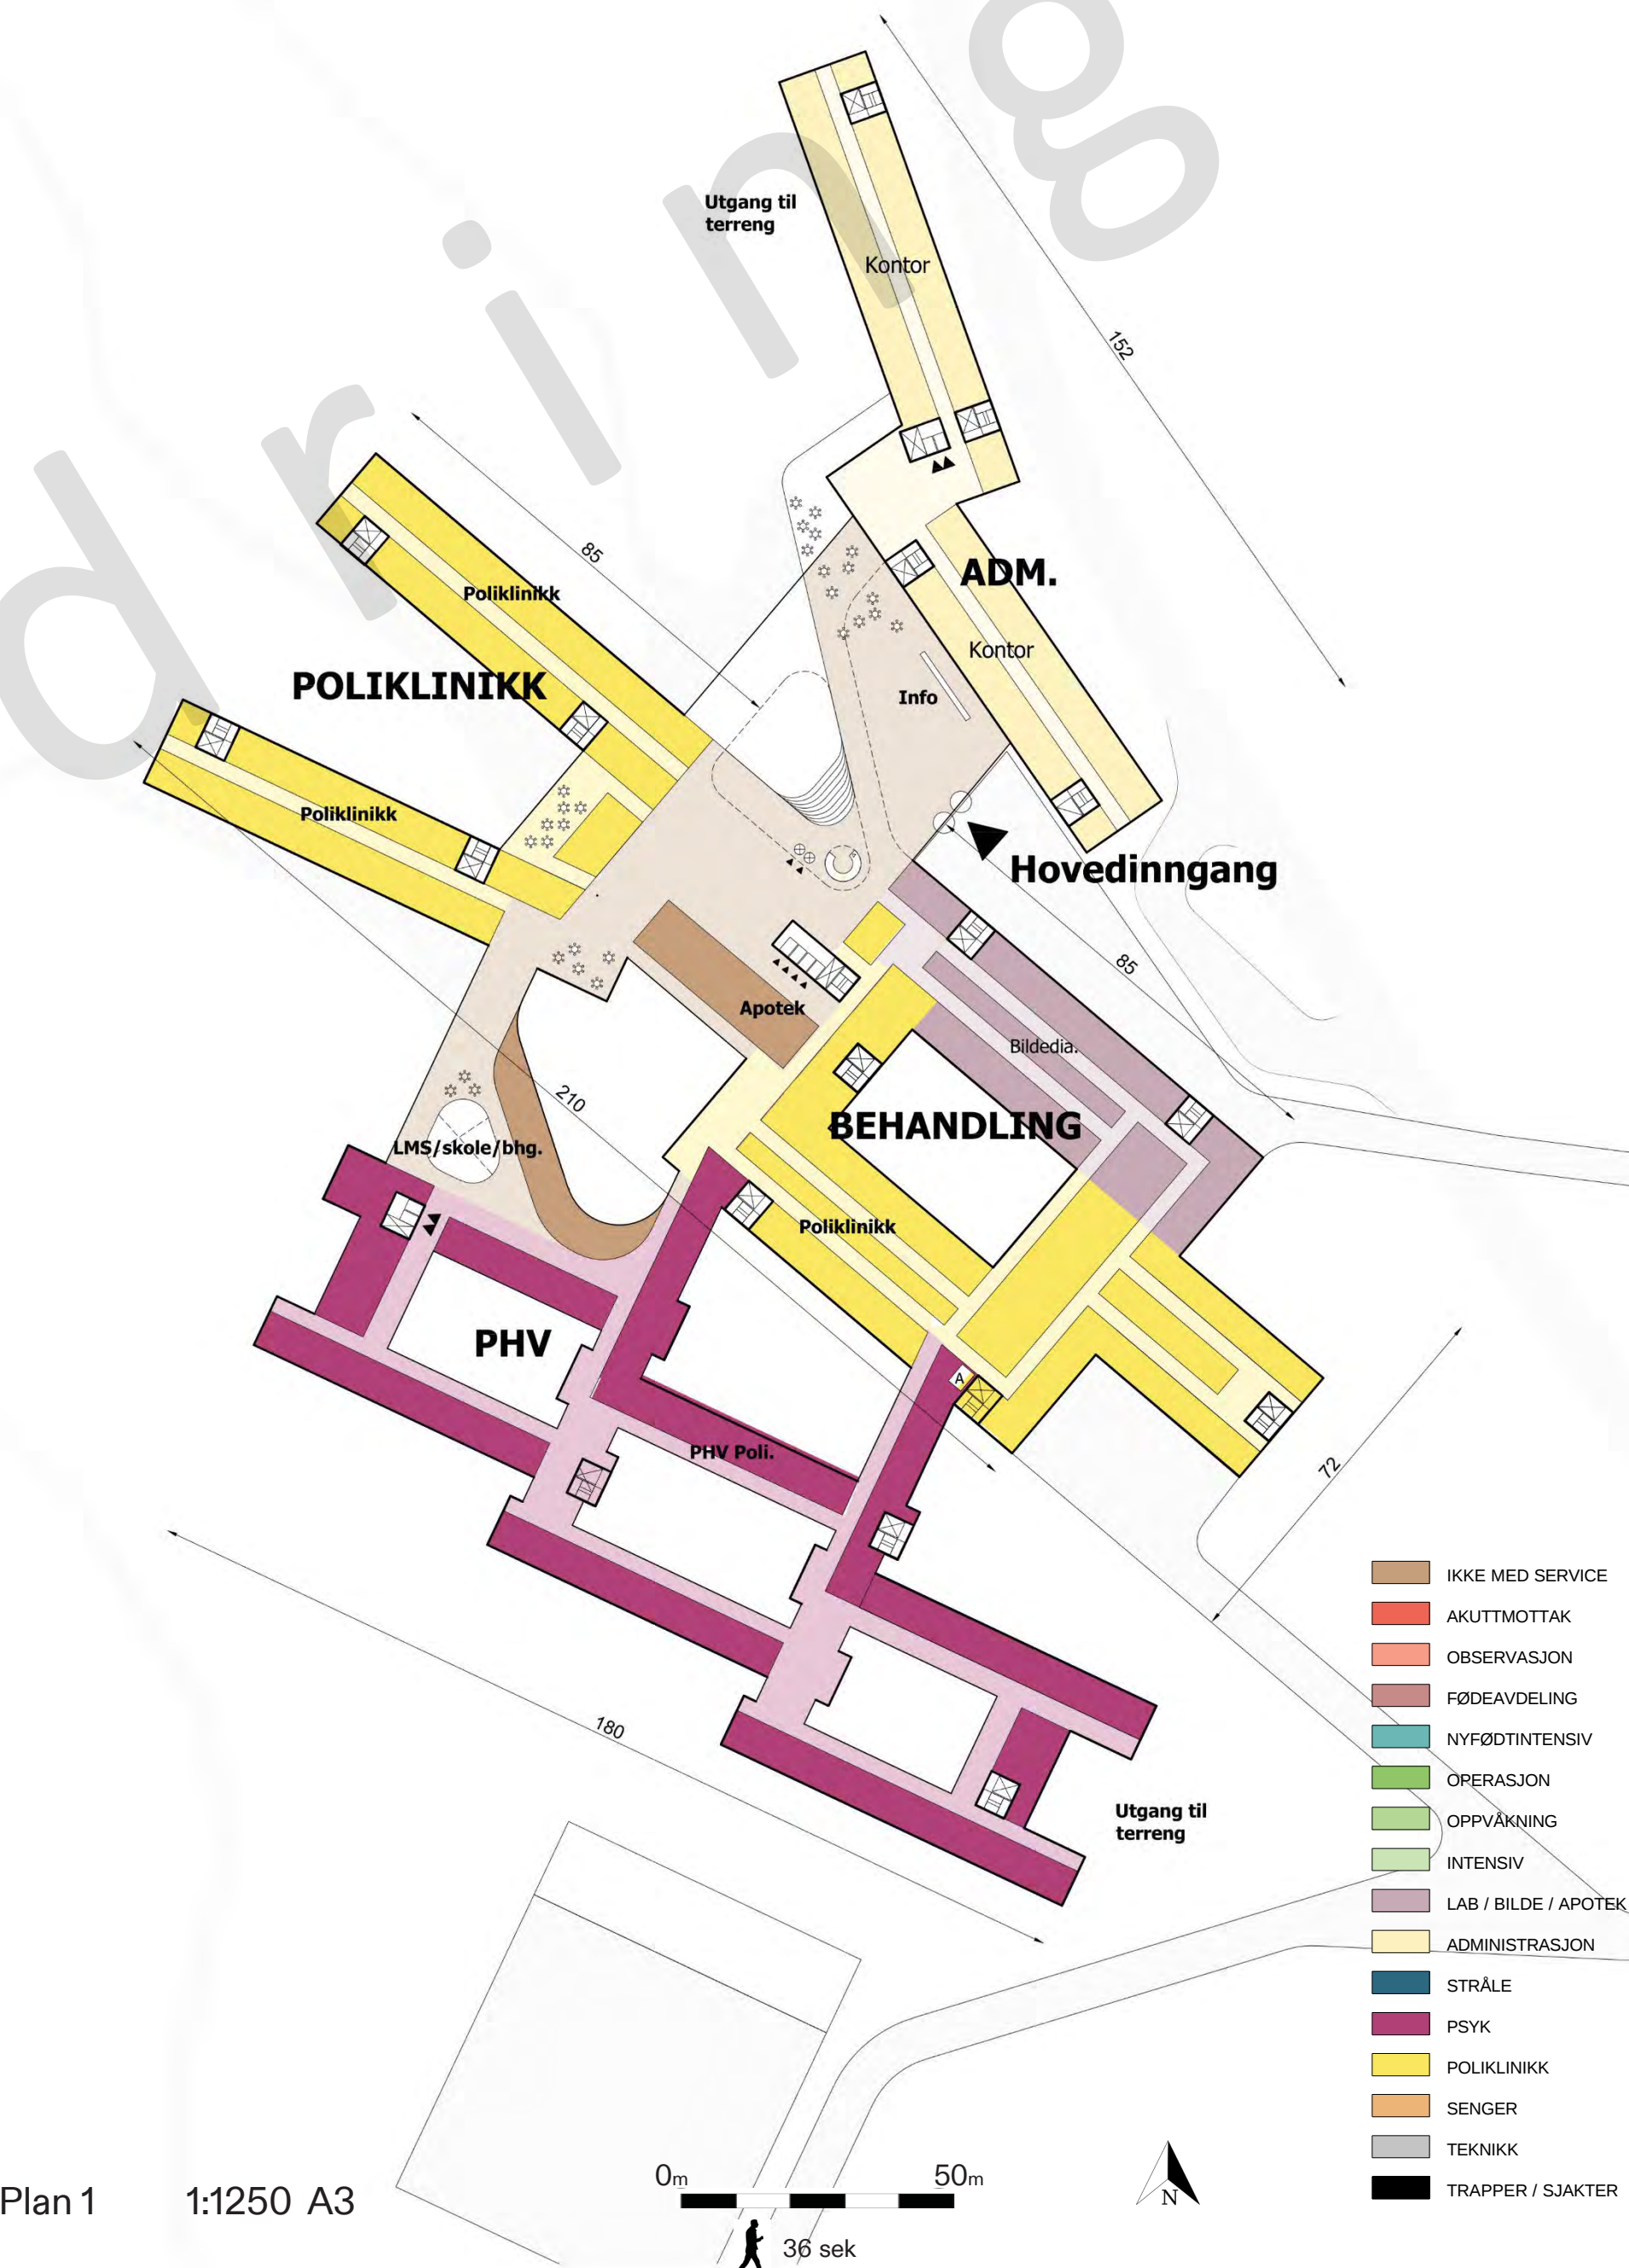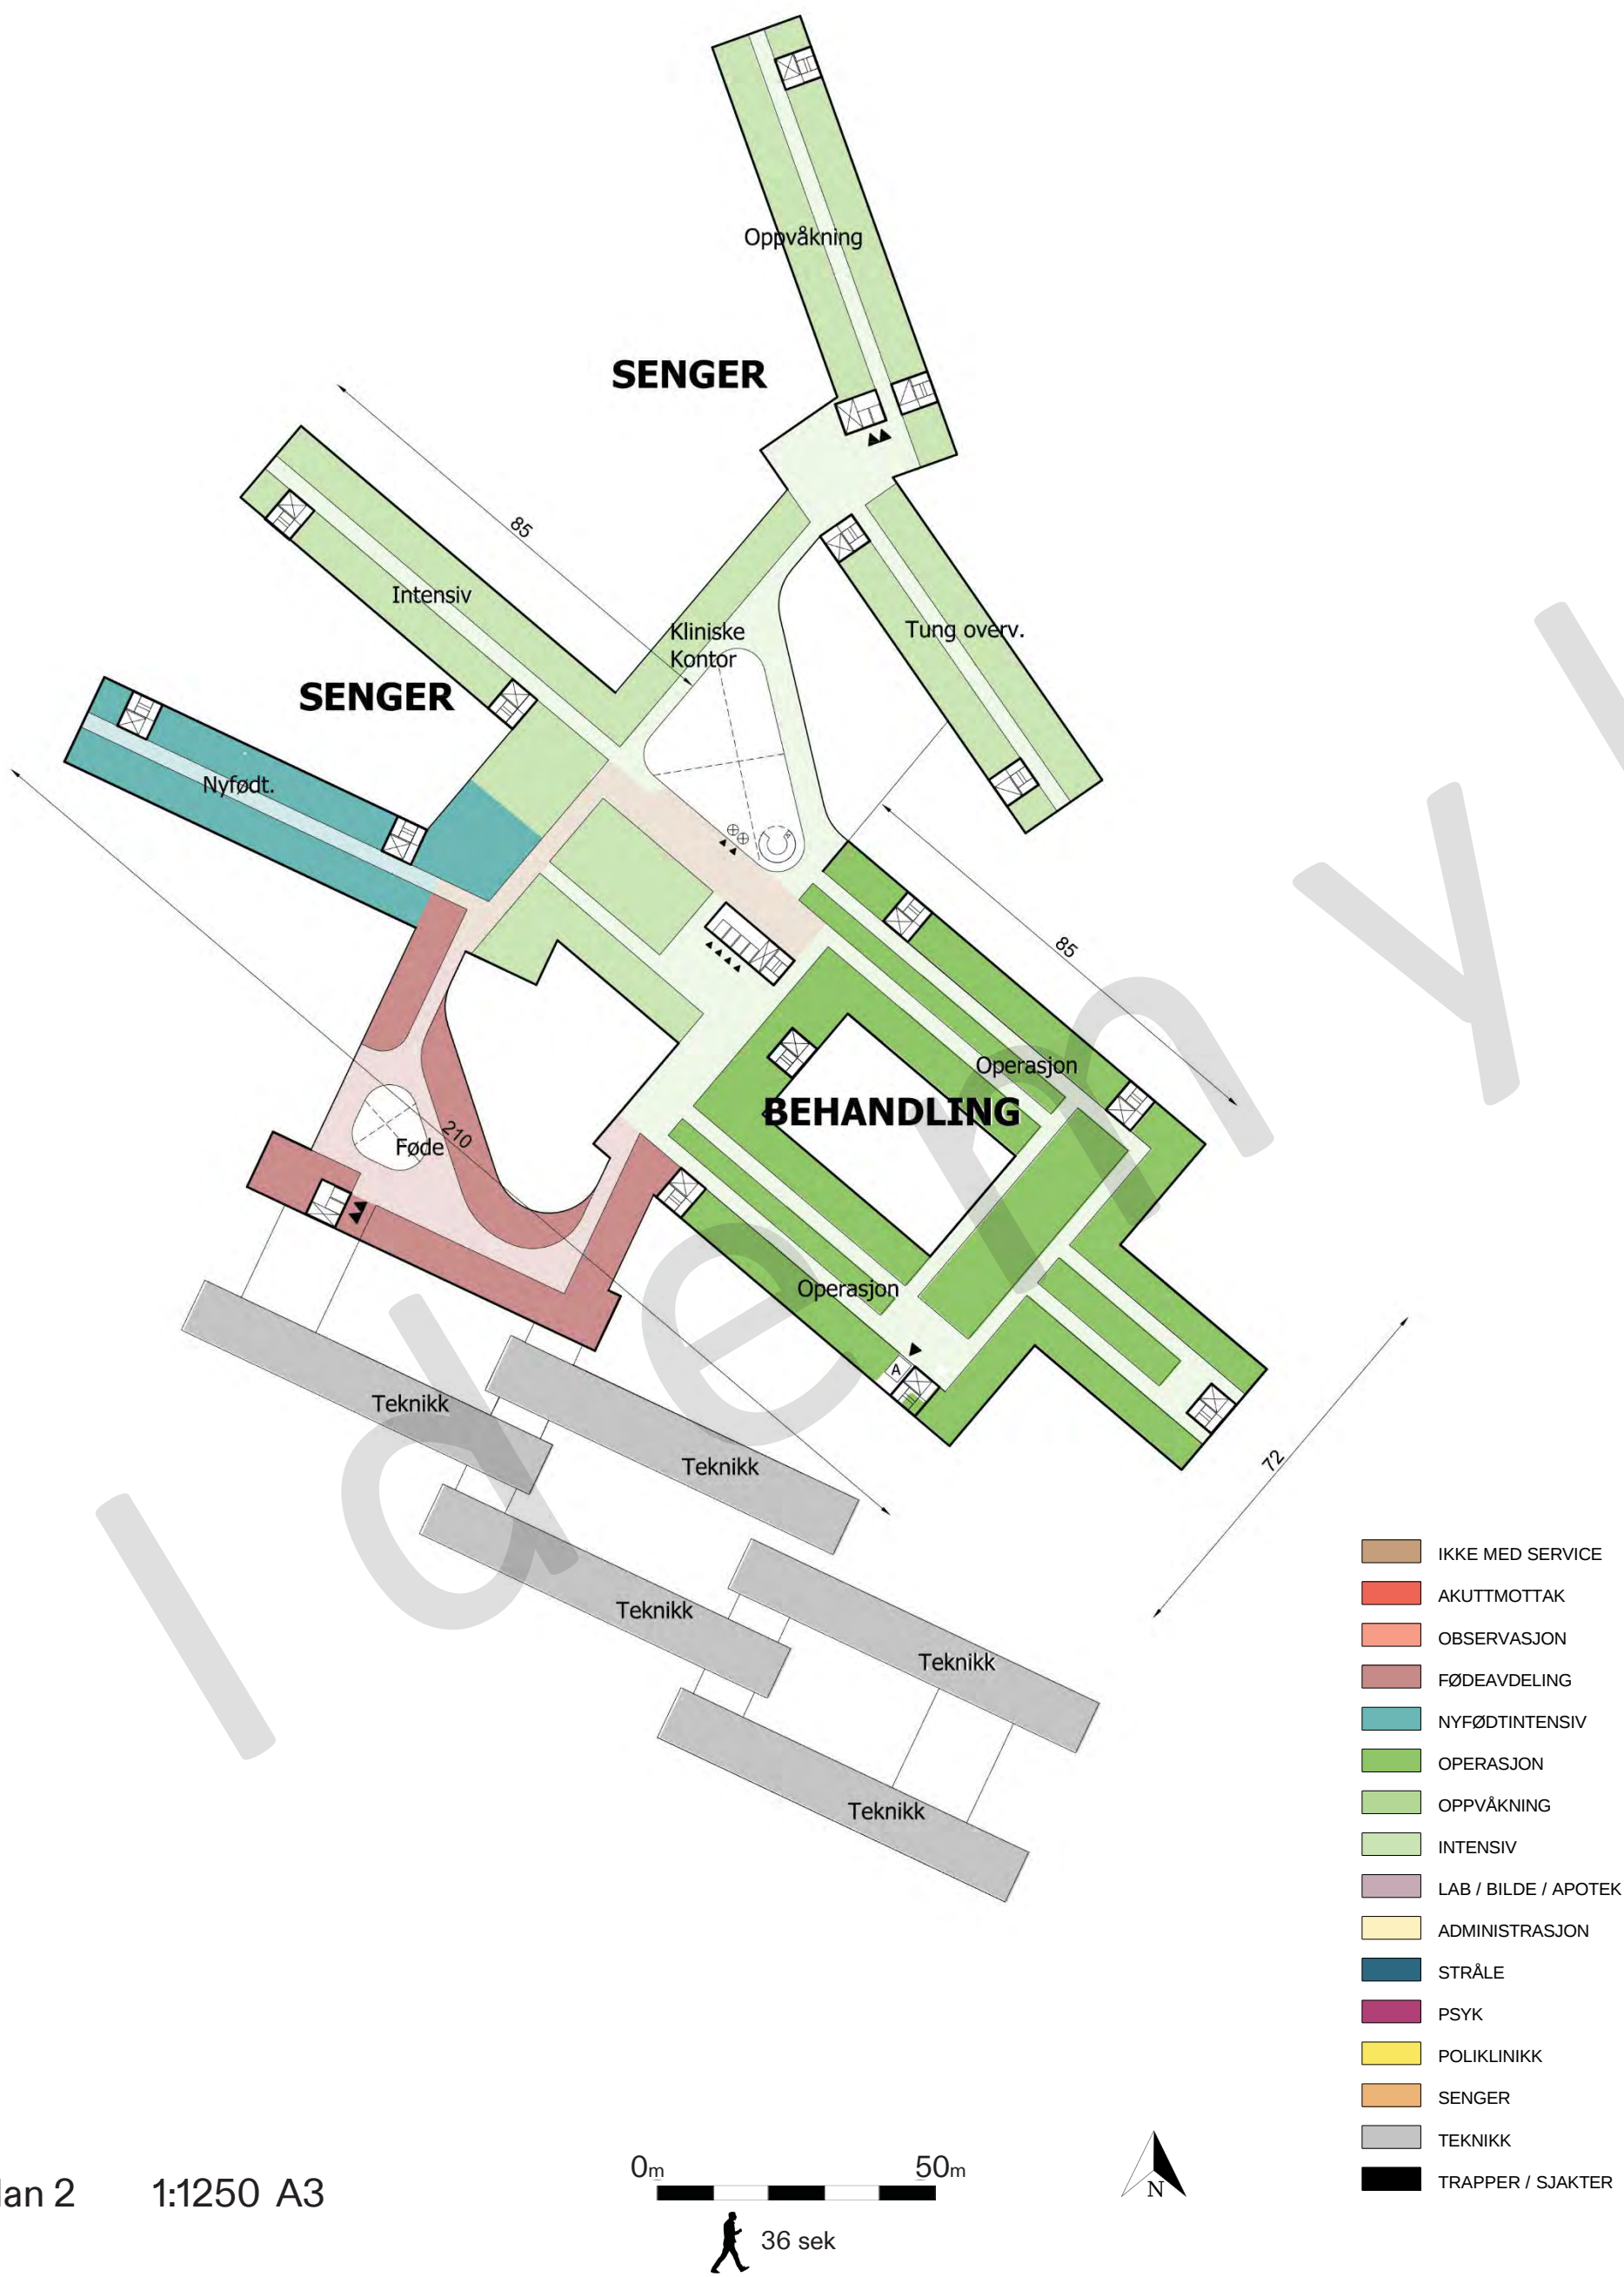

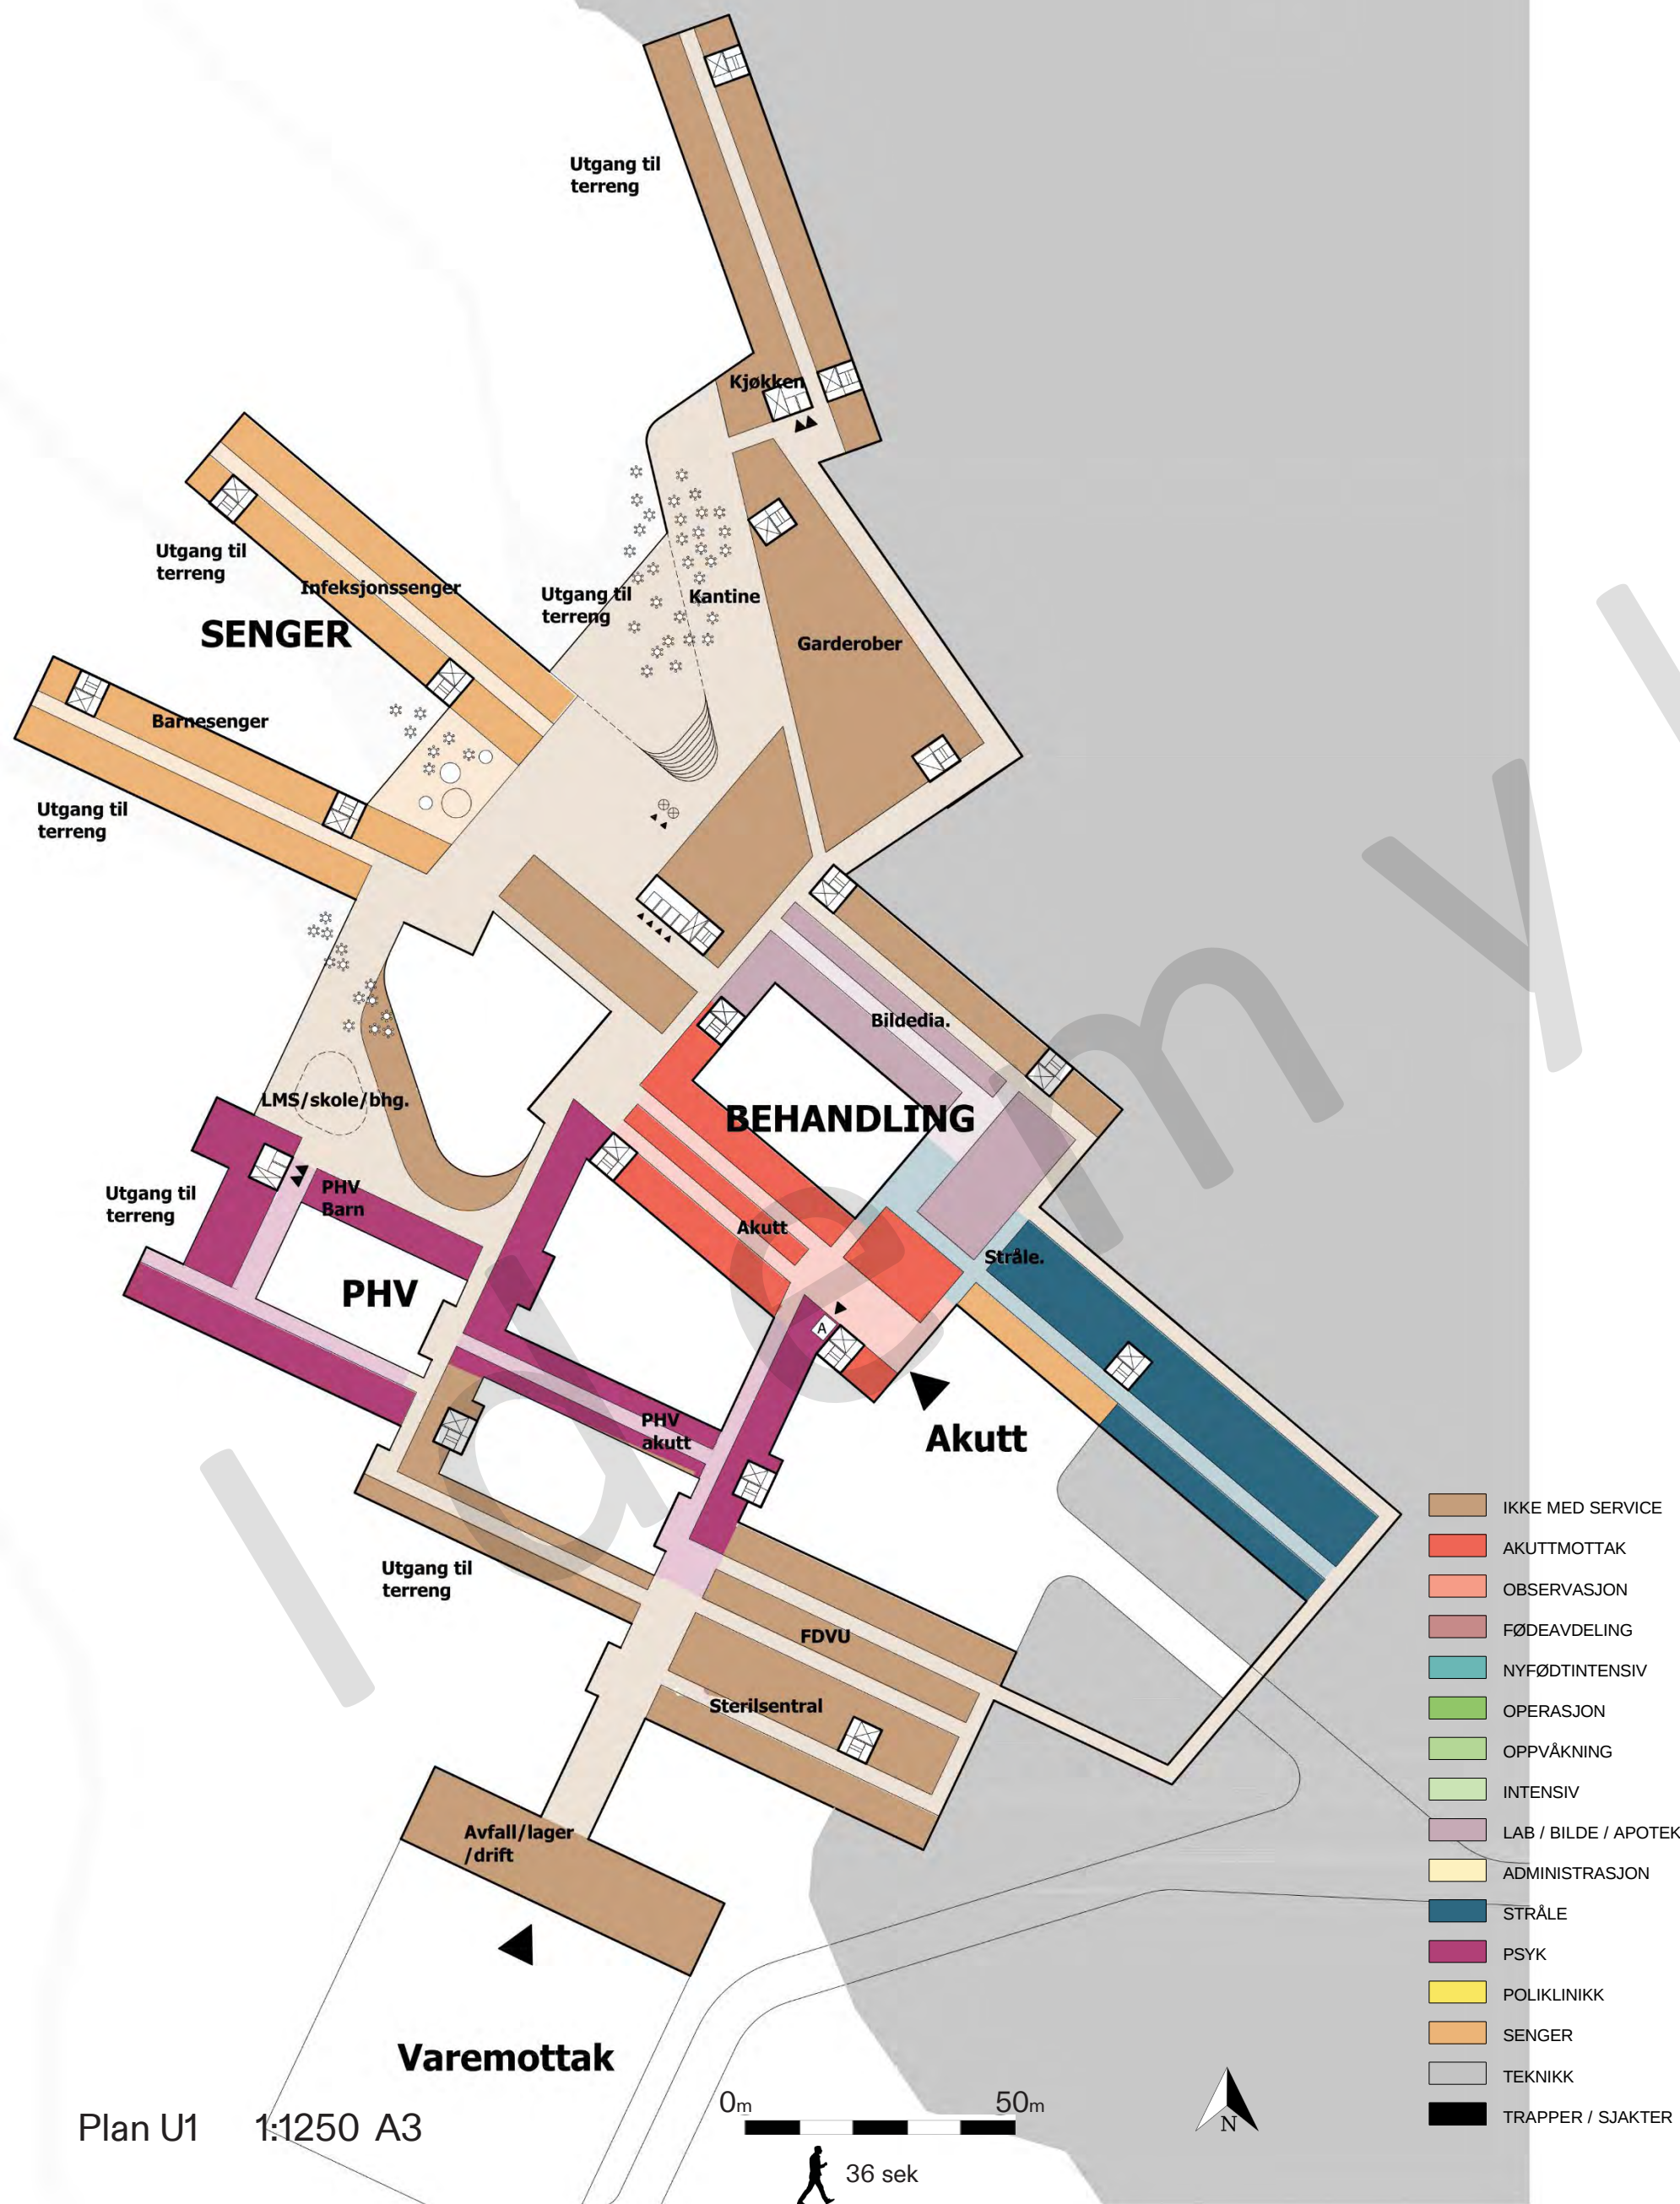


Base By

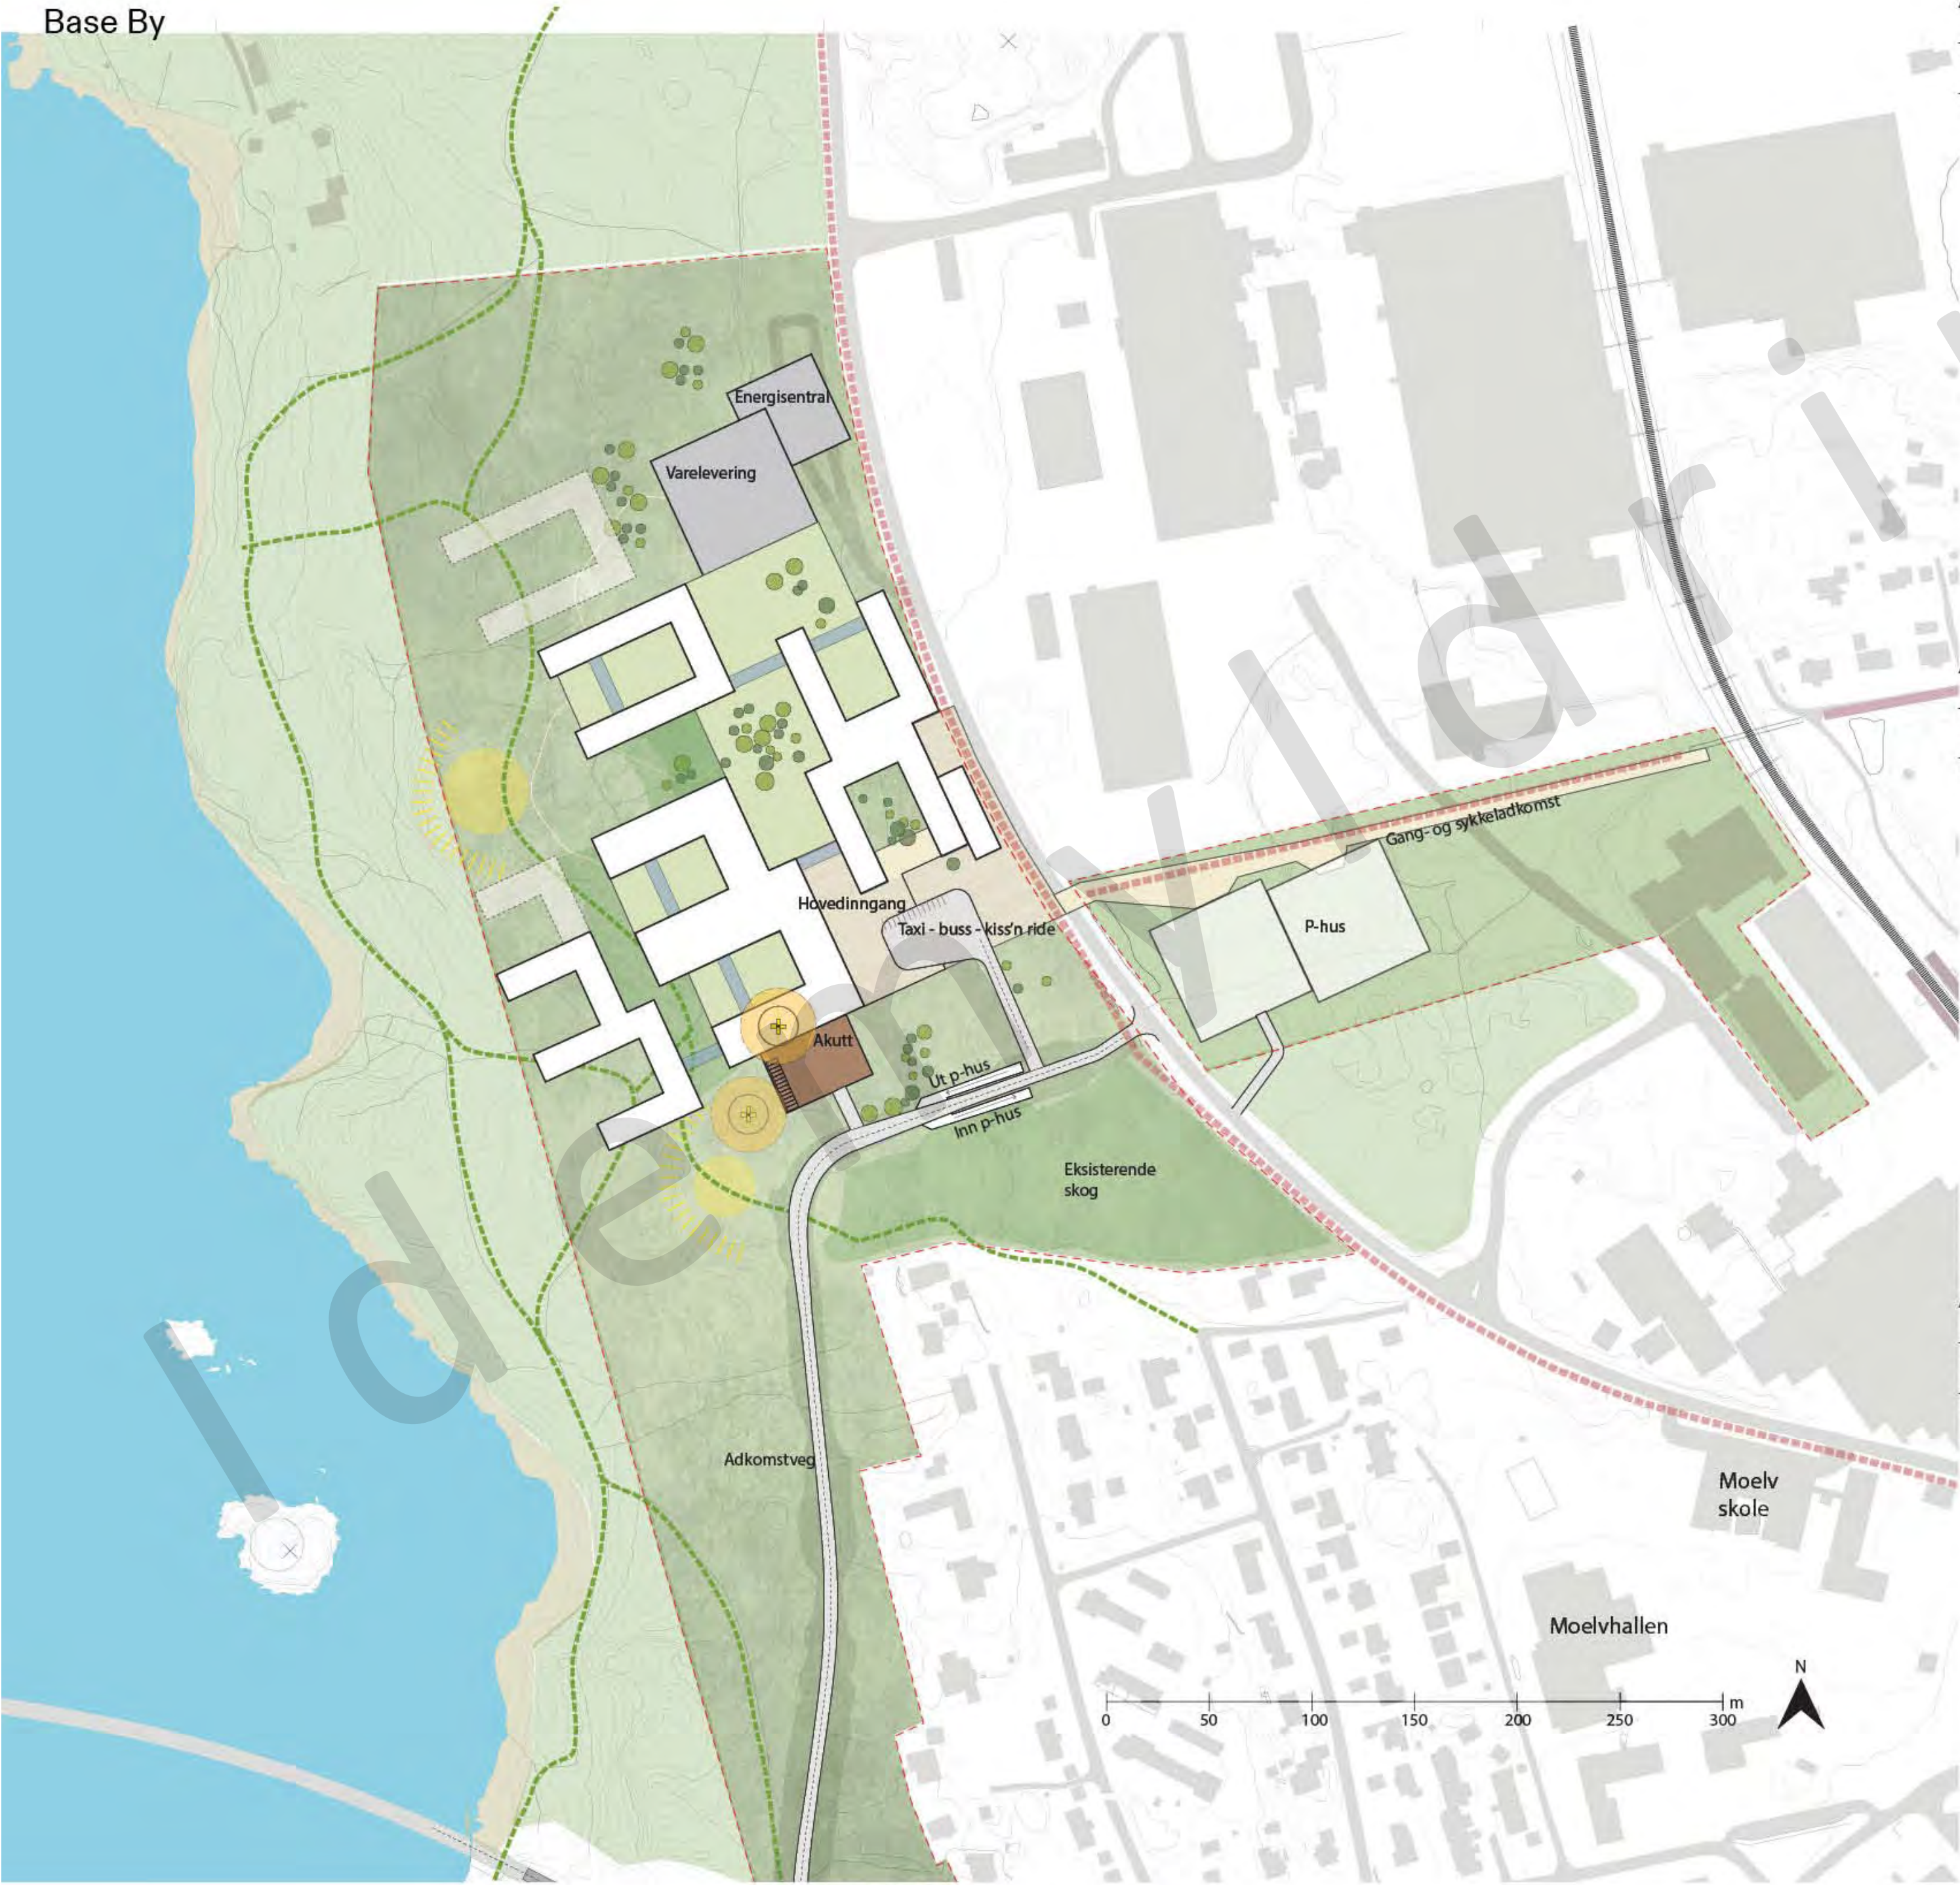

Alternativ 1

Trinn 01 - RØDT


Trinn 02- BLÅTT

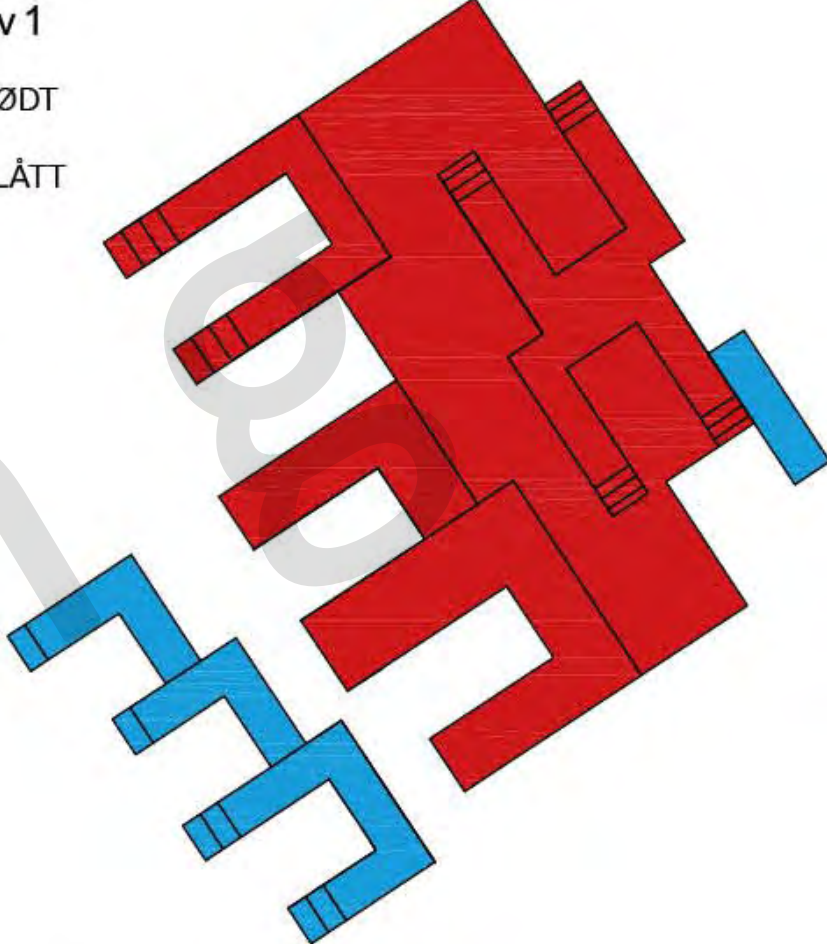

Alternativ 2+4

Trinn 01 - RØDT


Trinn 02- BLÅTT

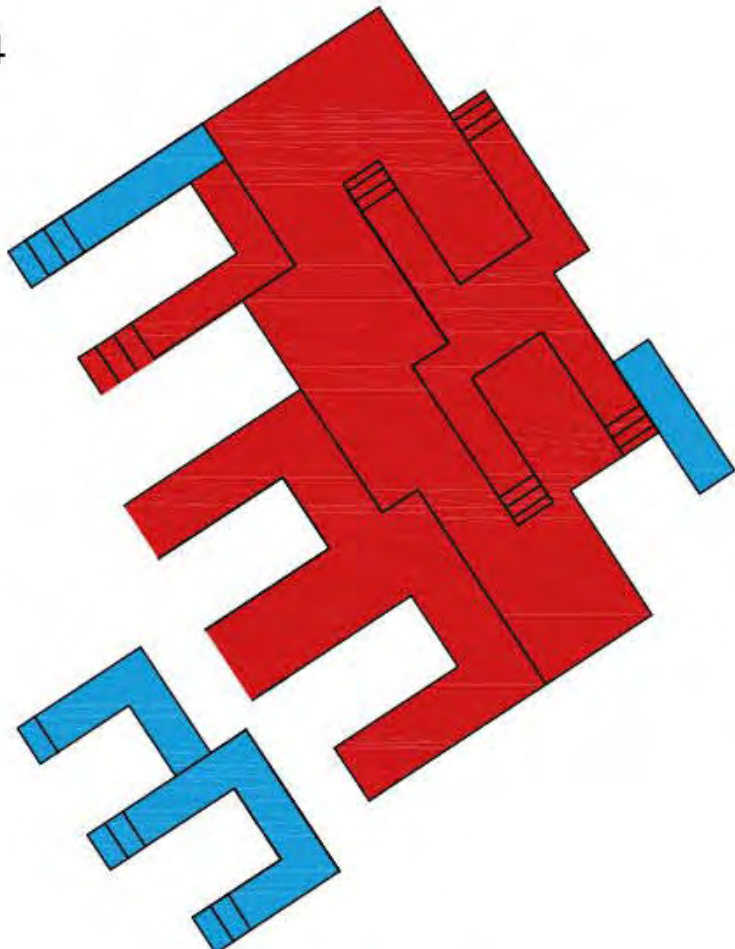


Alternativ 3

Trinn 01 - RØDT


Trinn 02- BLÅTT

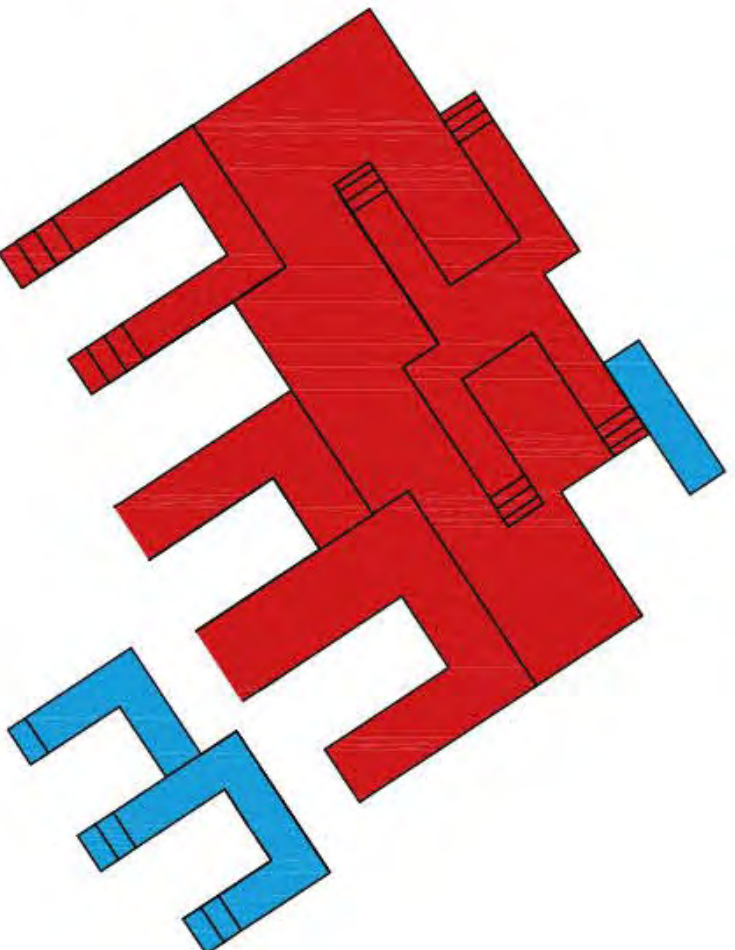


PLAN 5

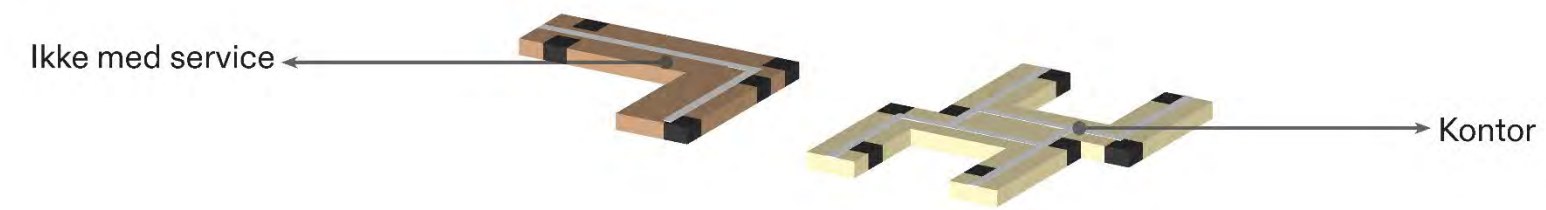


PLAN 4

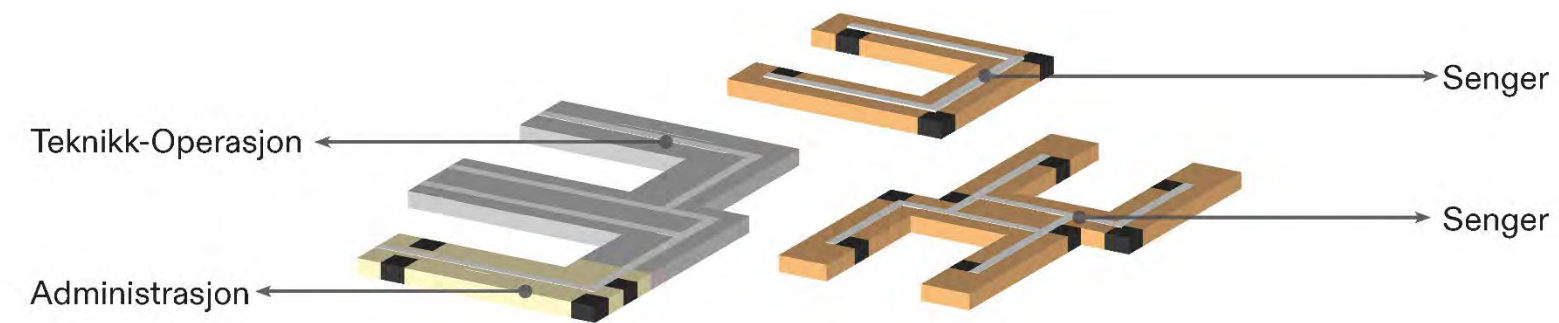


PLAN 3

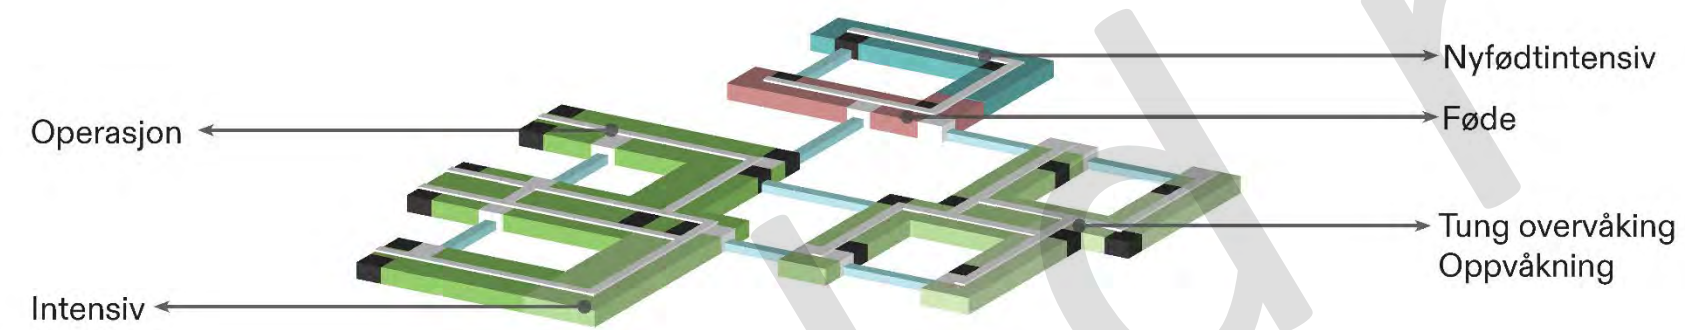


PLAN 2

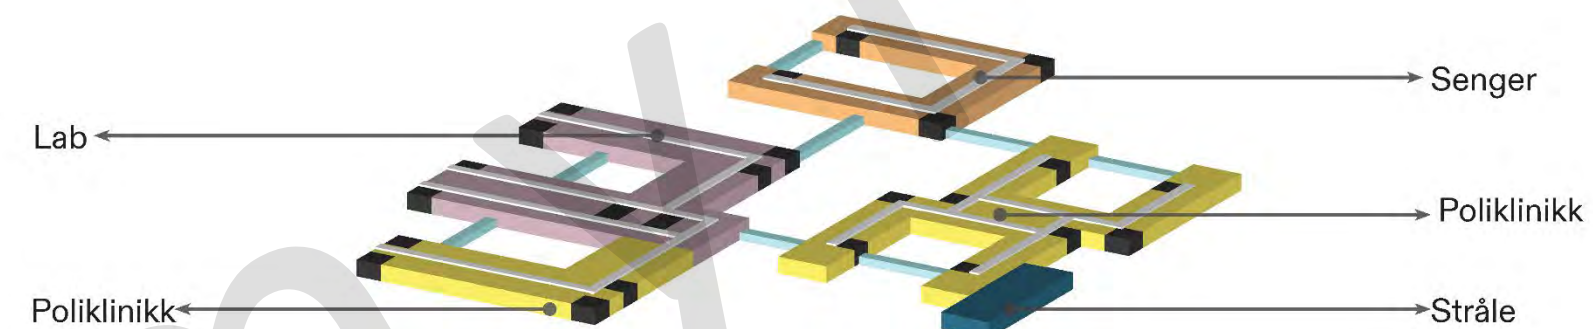


PLAN 1

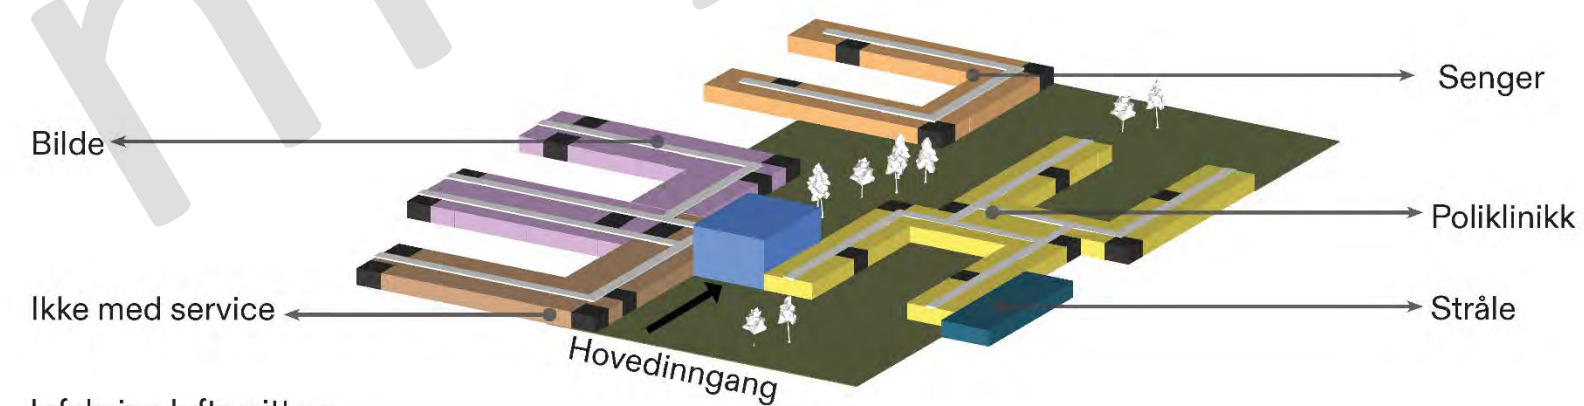

PLAN U1

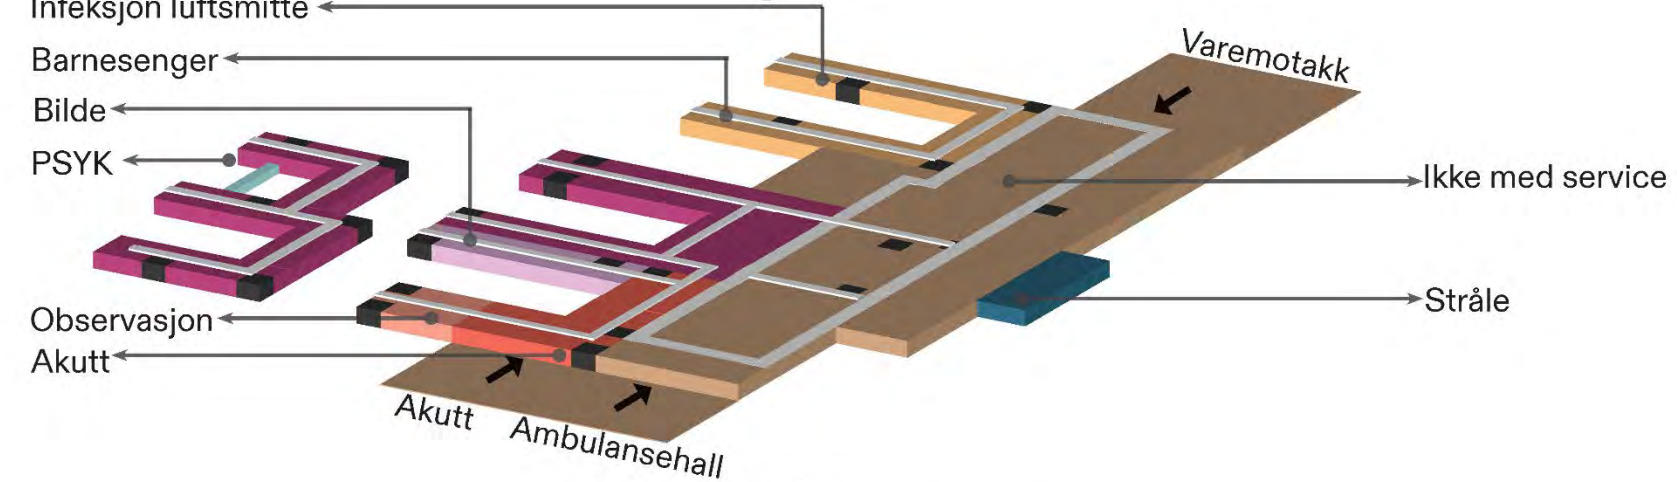



PLAN U2

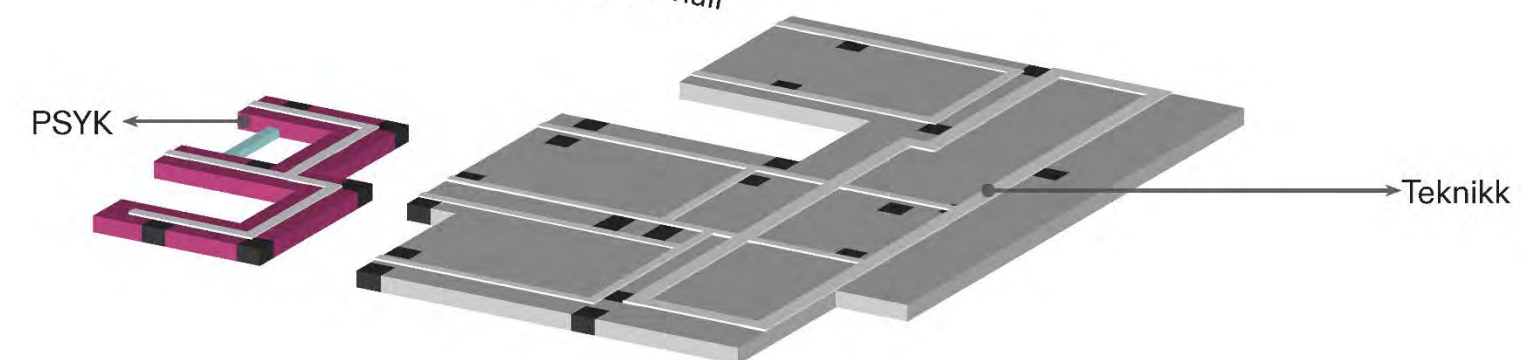


- IKKE MED SERVICE
- AKUTTMOTTAK
- OBSERVASJON
- FØDEAVDELING
- NYFØDTINTENSIV
- OPERASJON
- OPPVÅKNING
- INTENSIV
- LAB / BILDE / APOTEK
- ADMINISTRASJON
- STRÅLE
- PSYK
- POLIKLINIKK
- SENGER
- TEKNIKK
- TRAPPER / SJAKTER

50m / 36sek



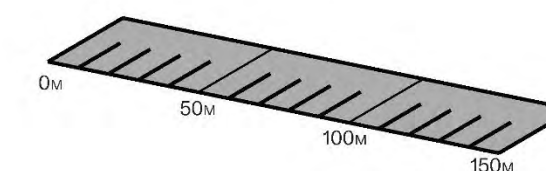


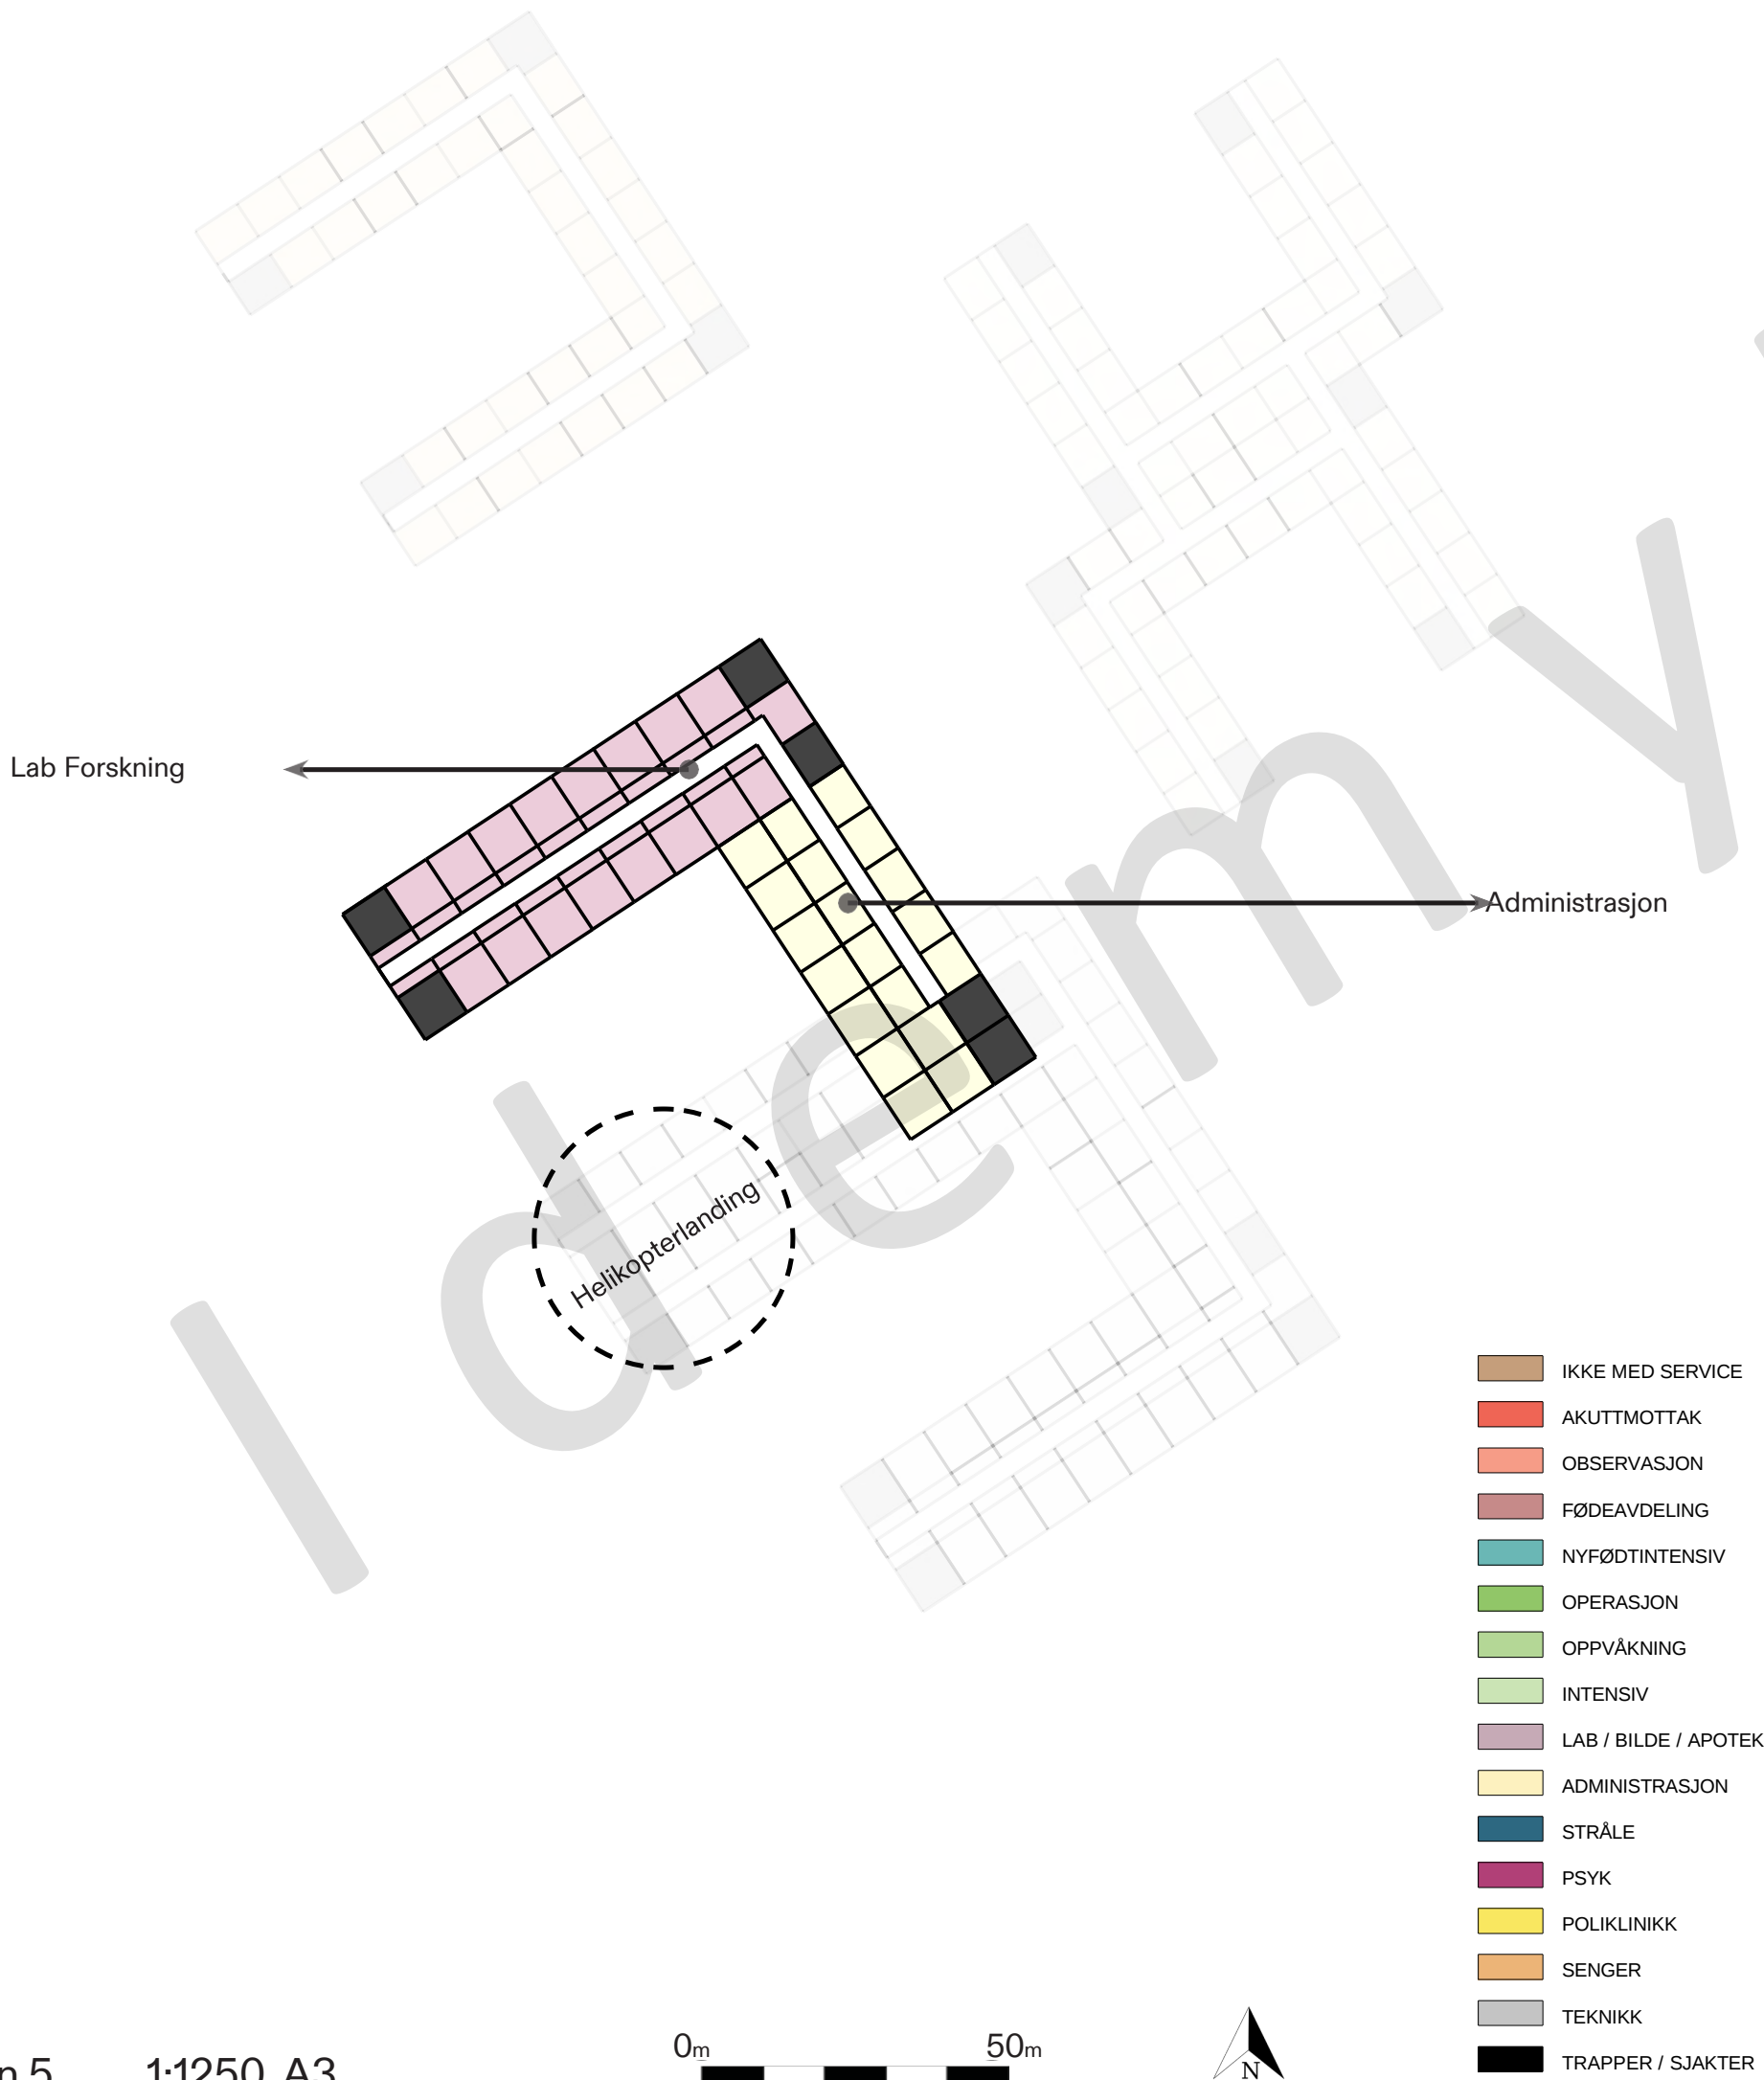


Plan 5 1:1250 A3

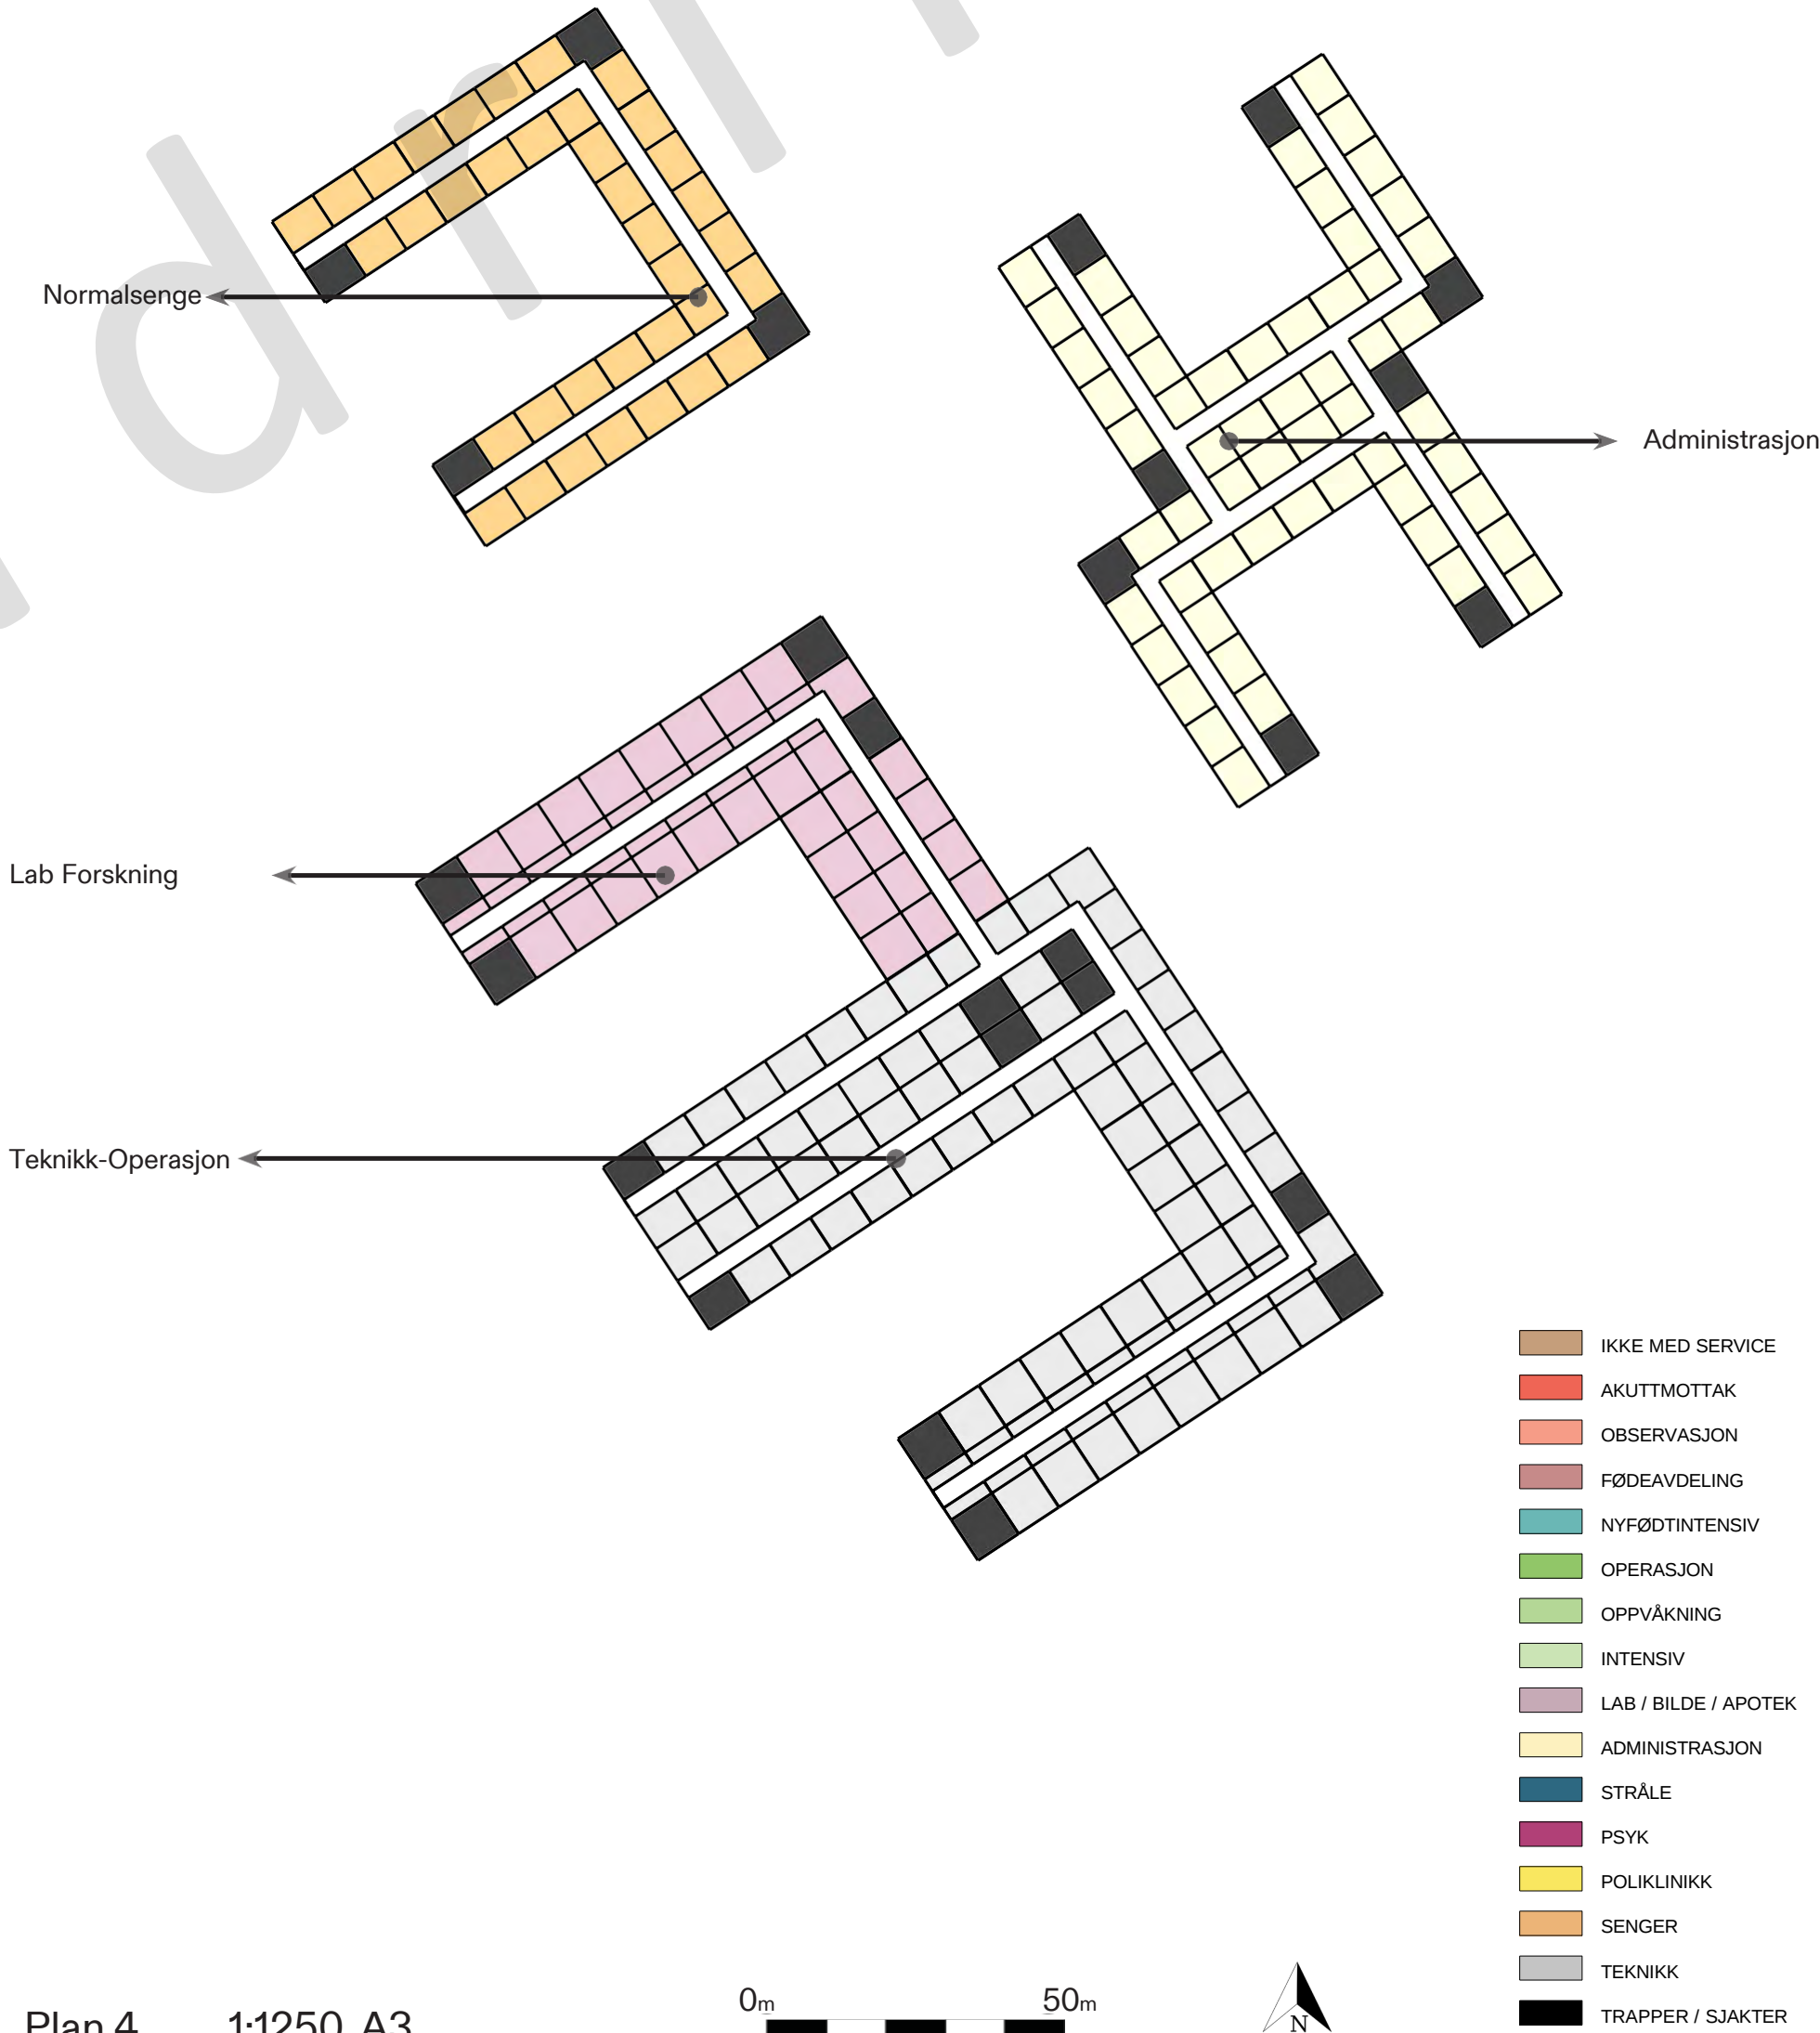


Plan 4 1:1250 A3

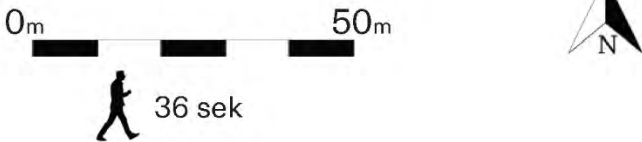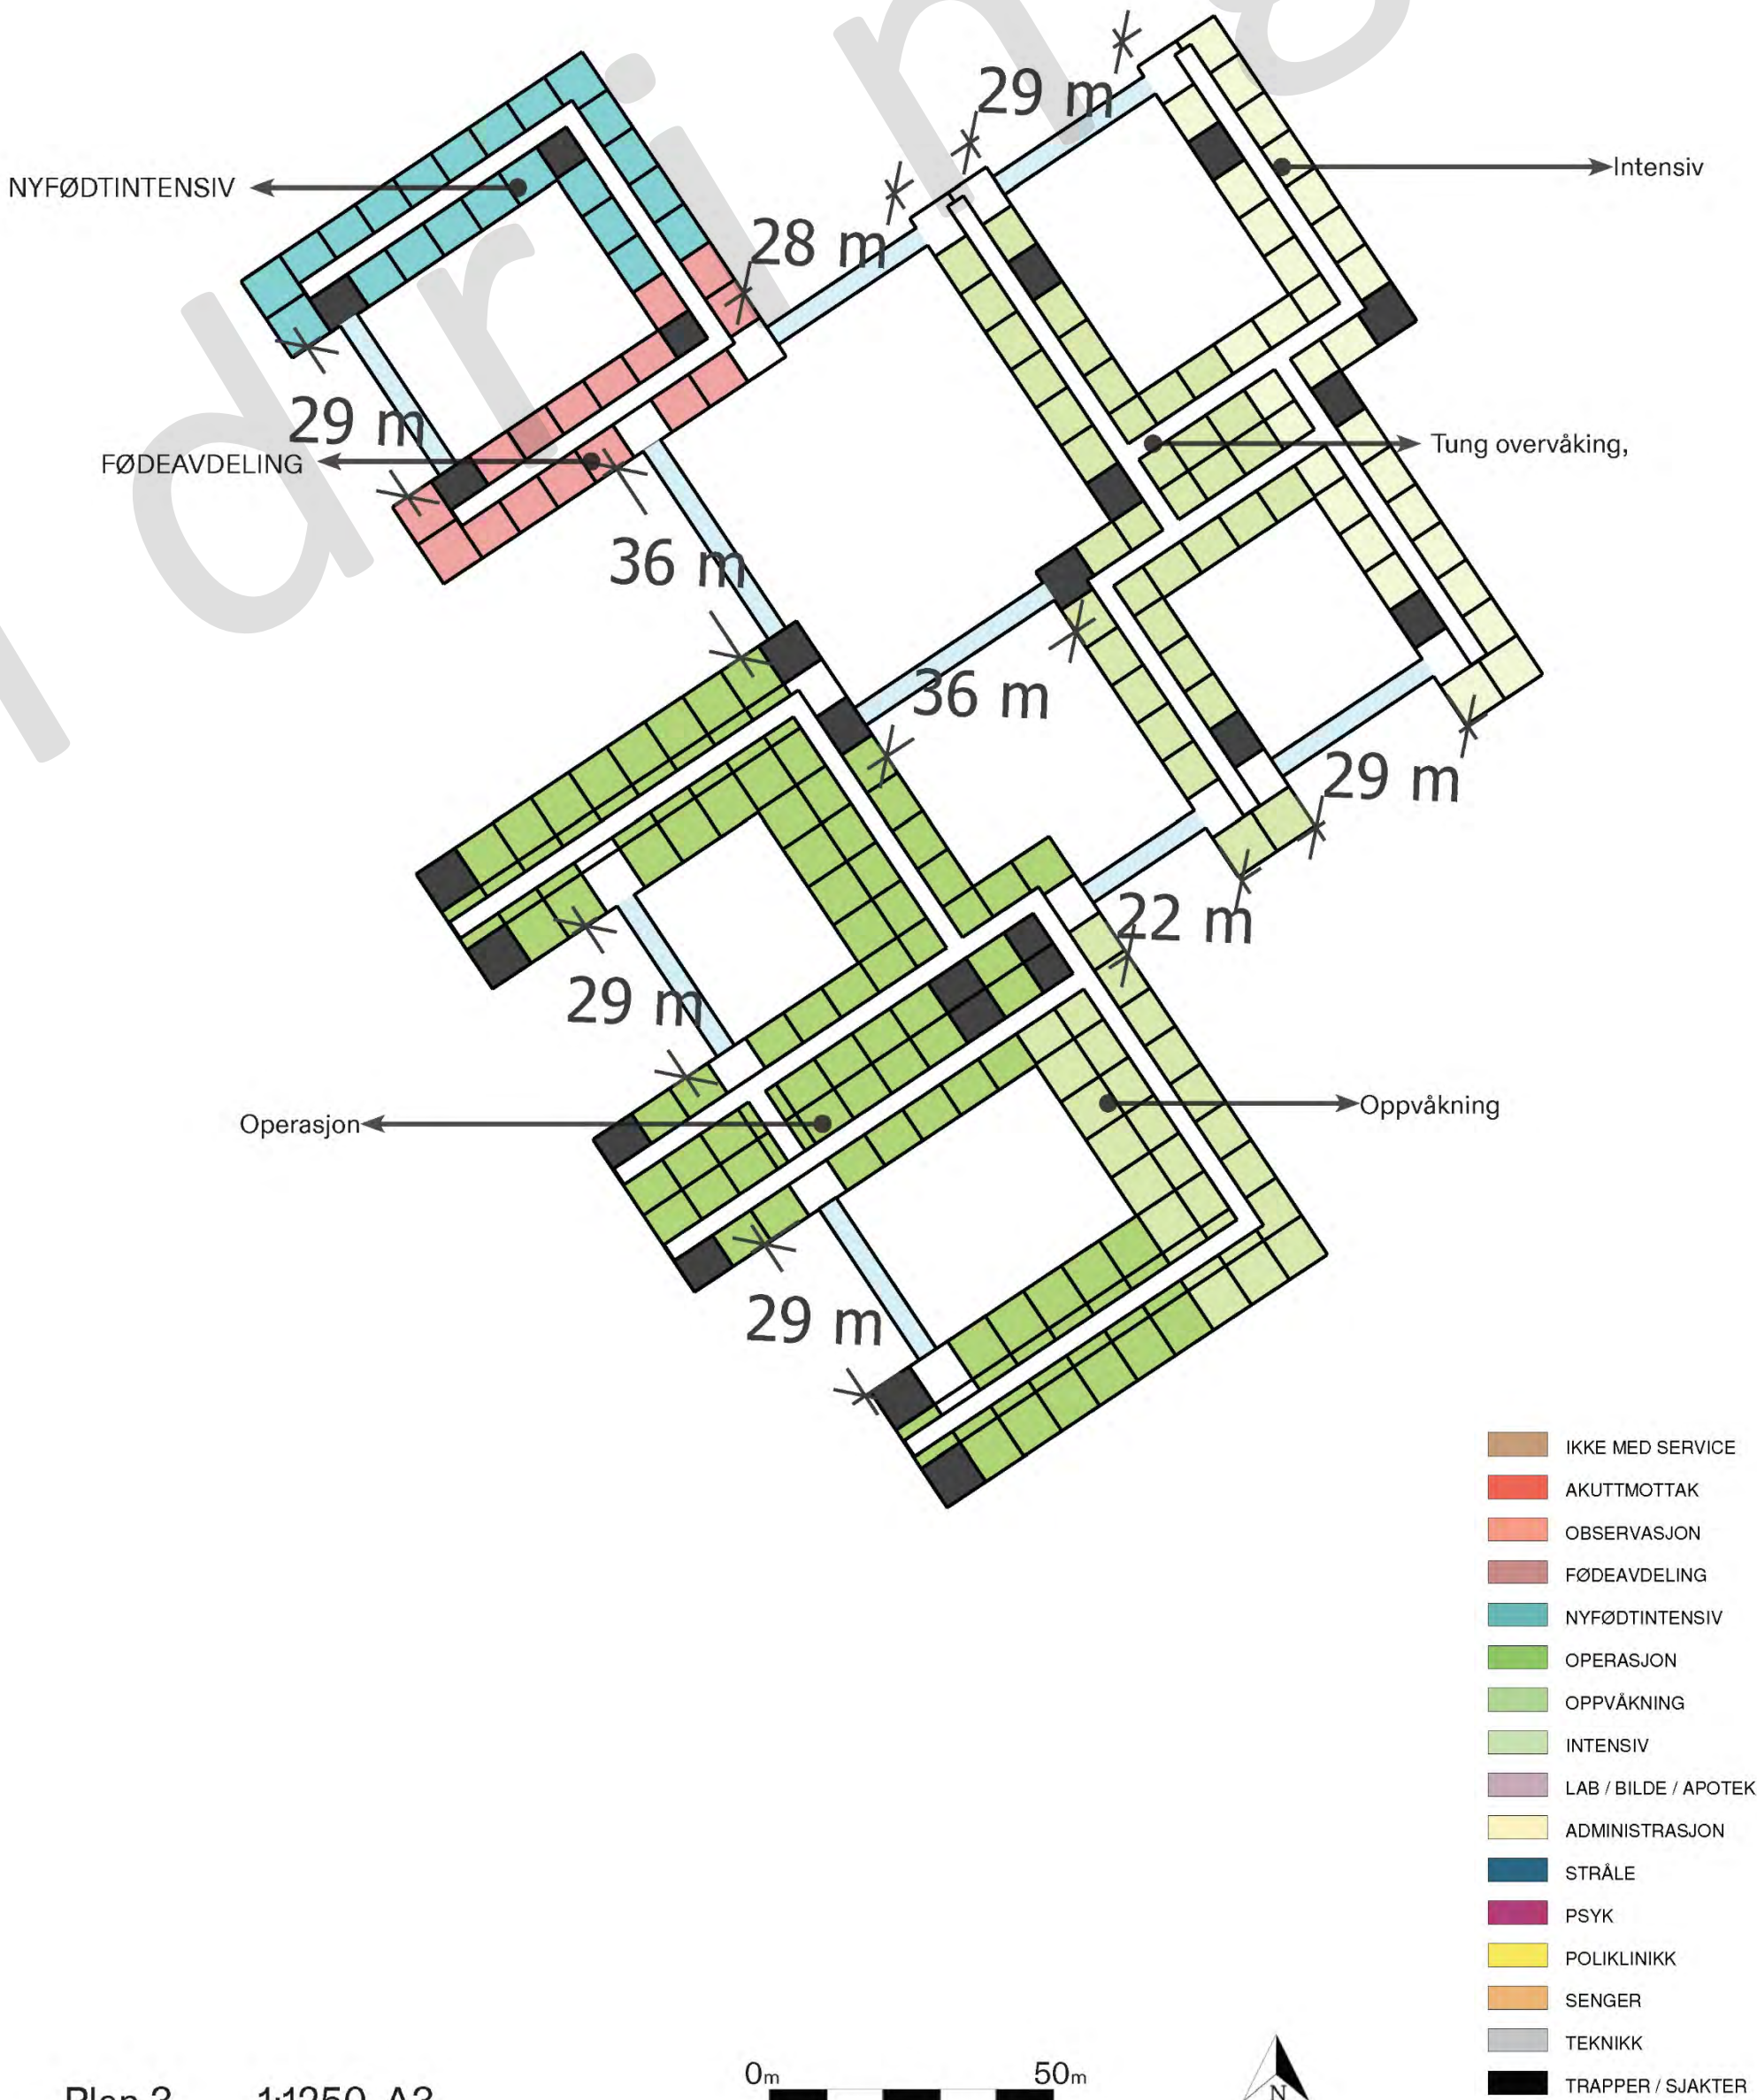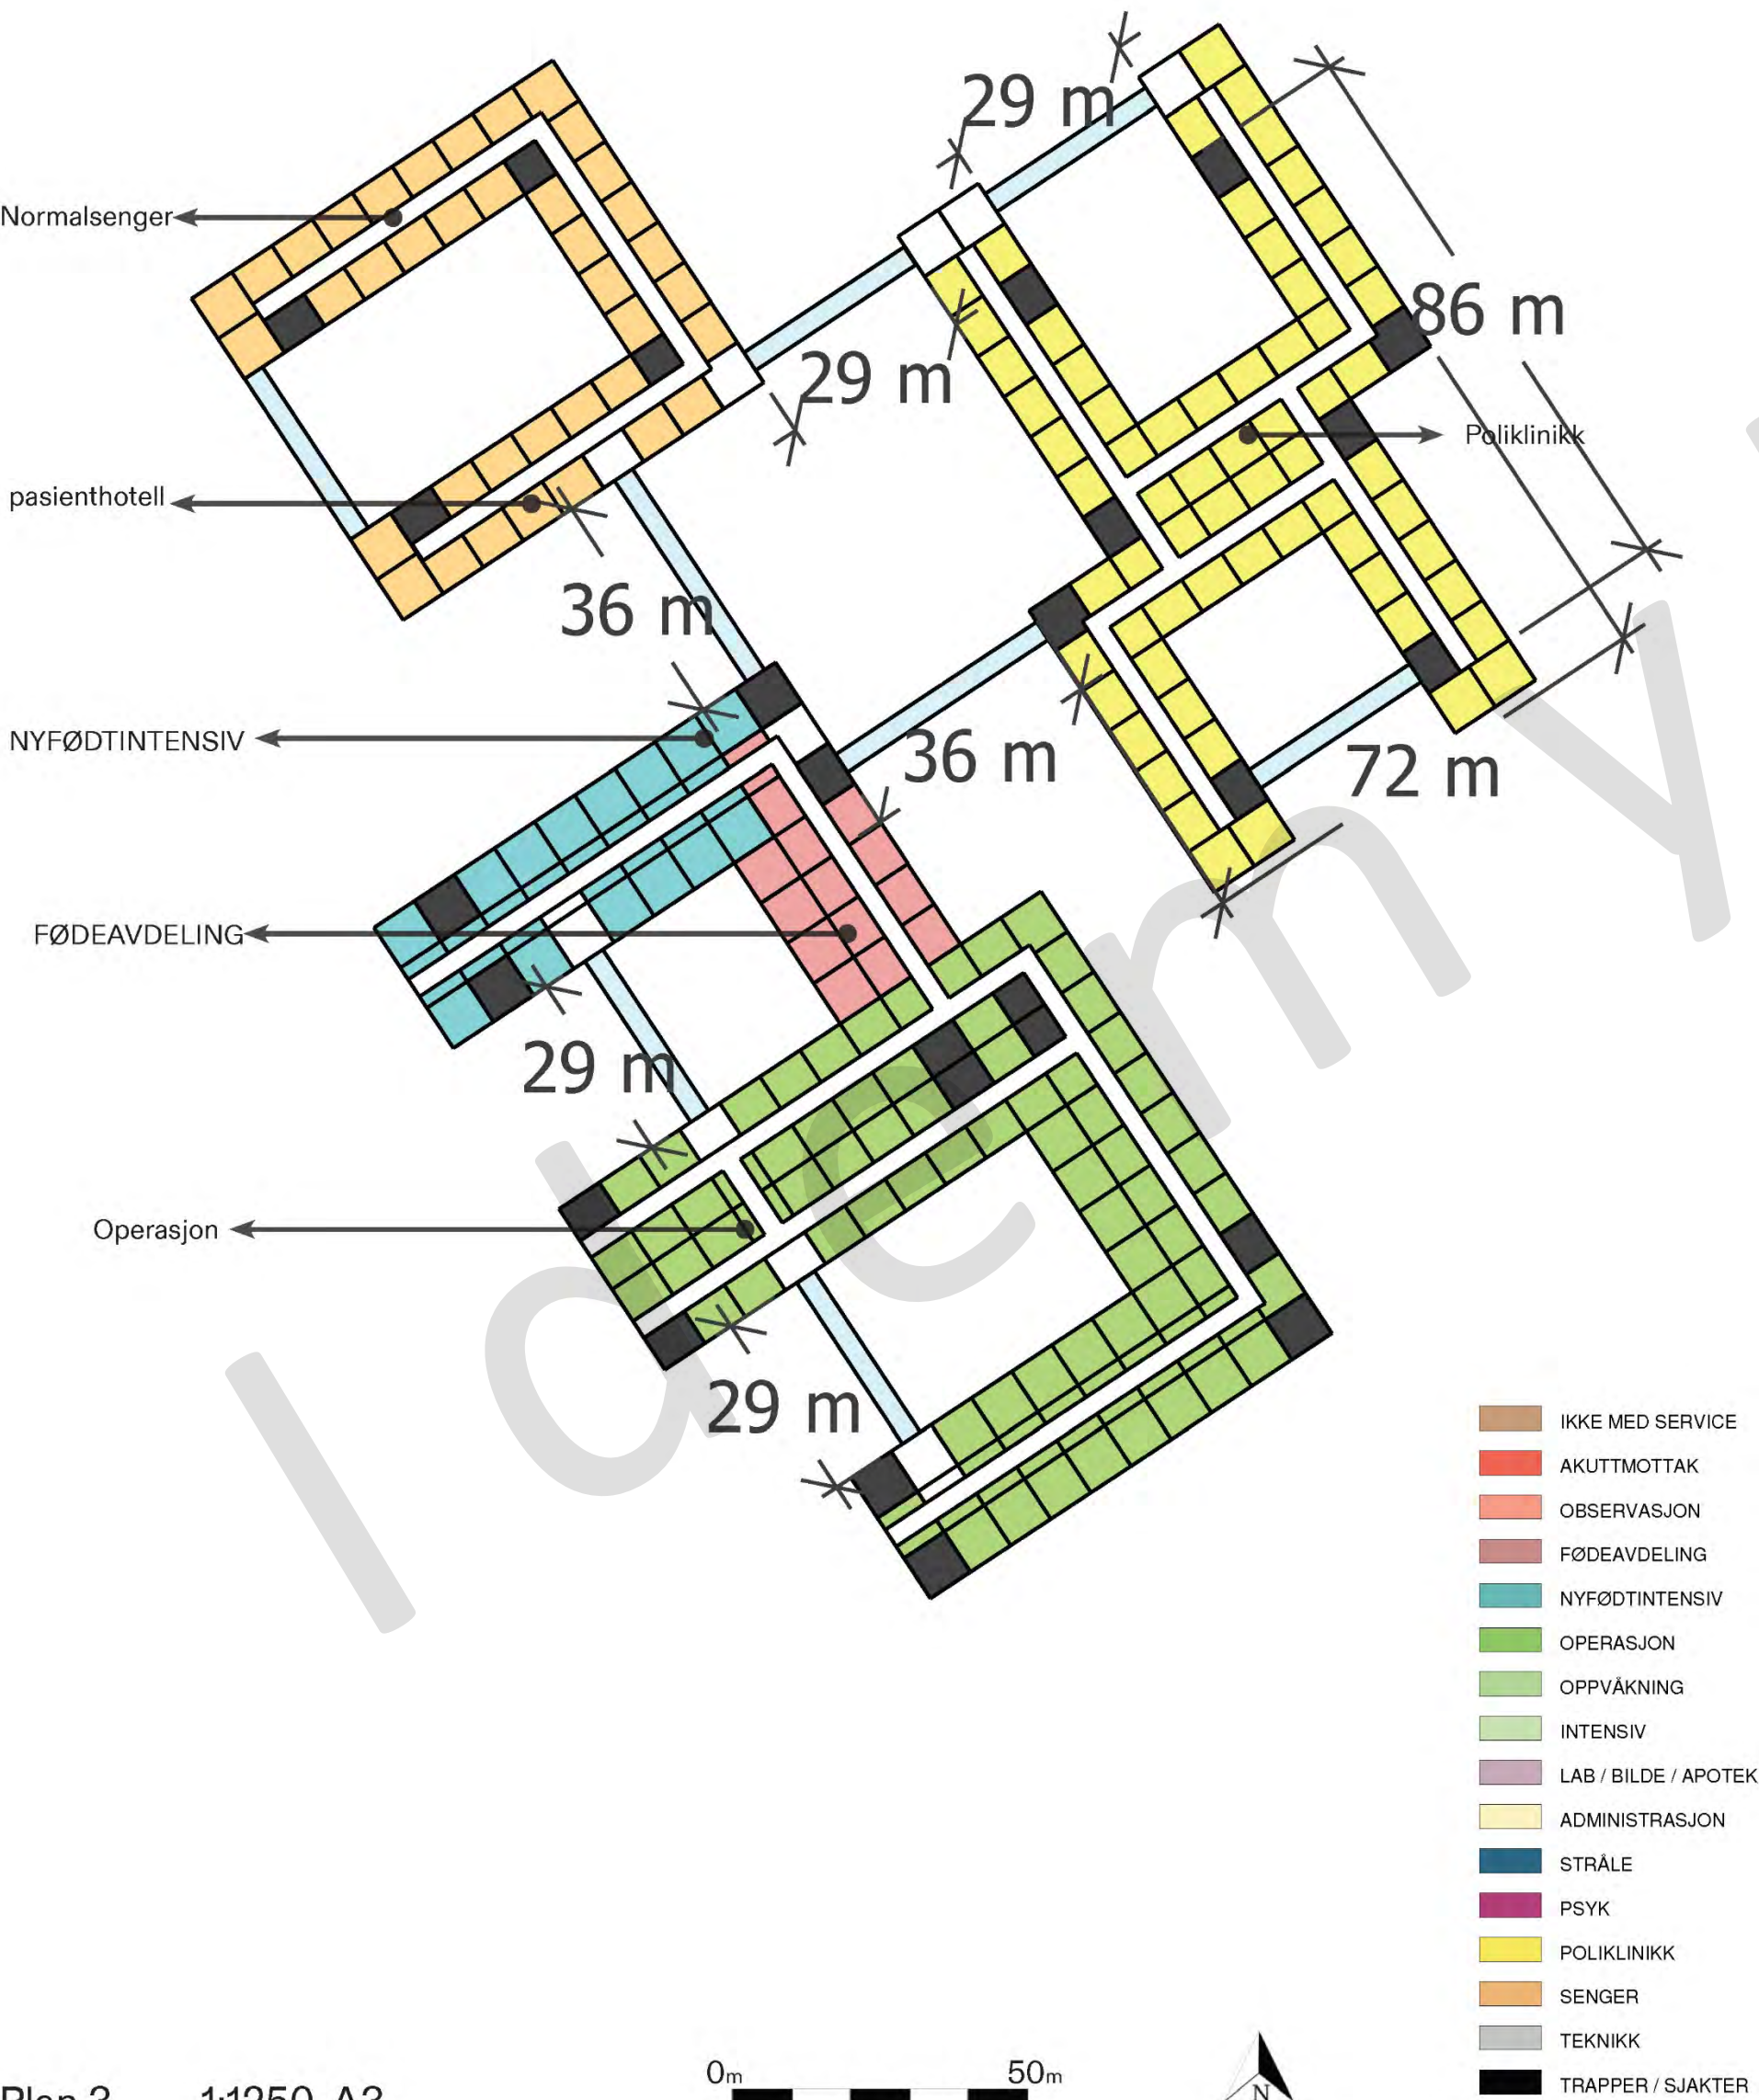



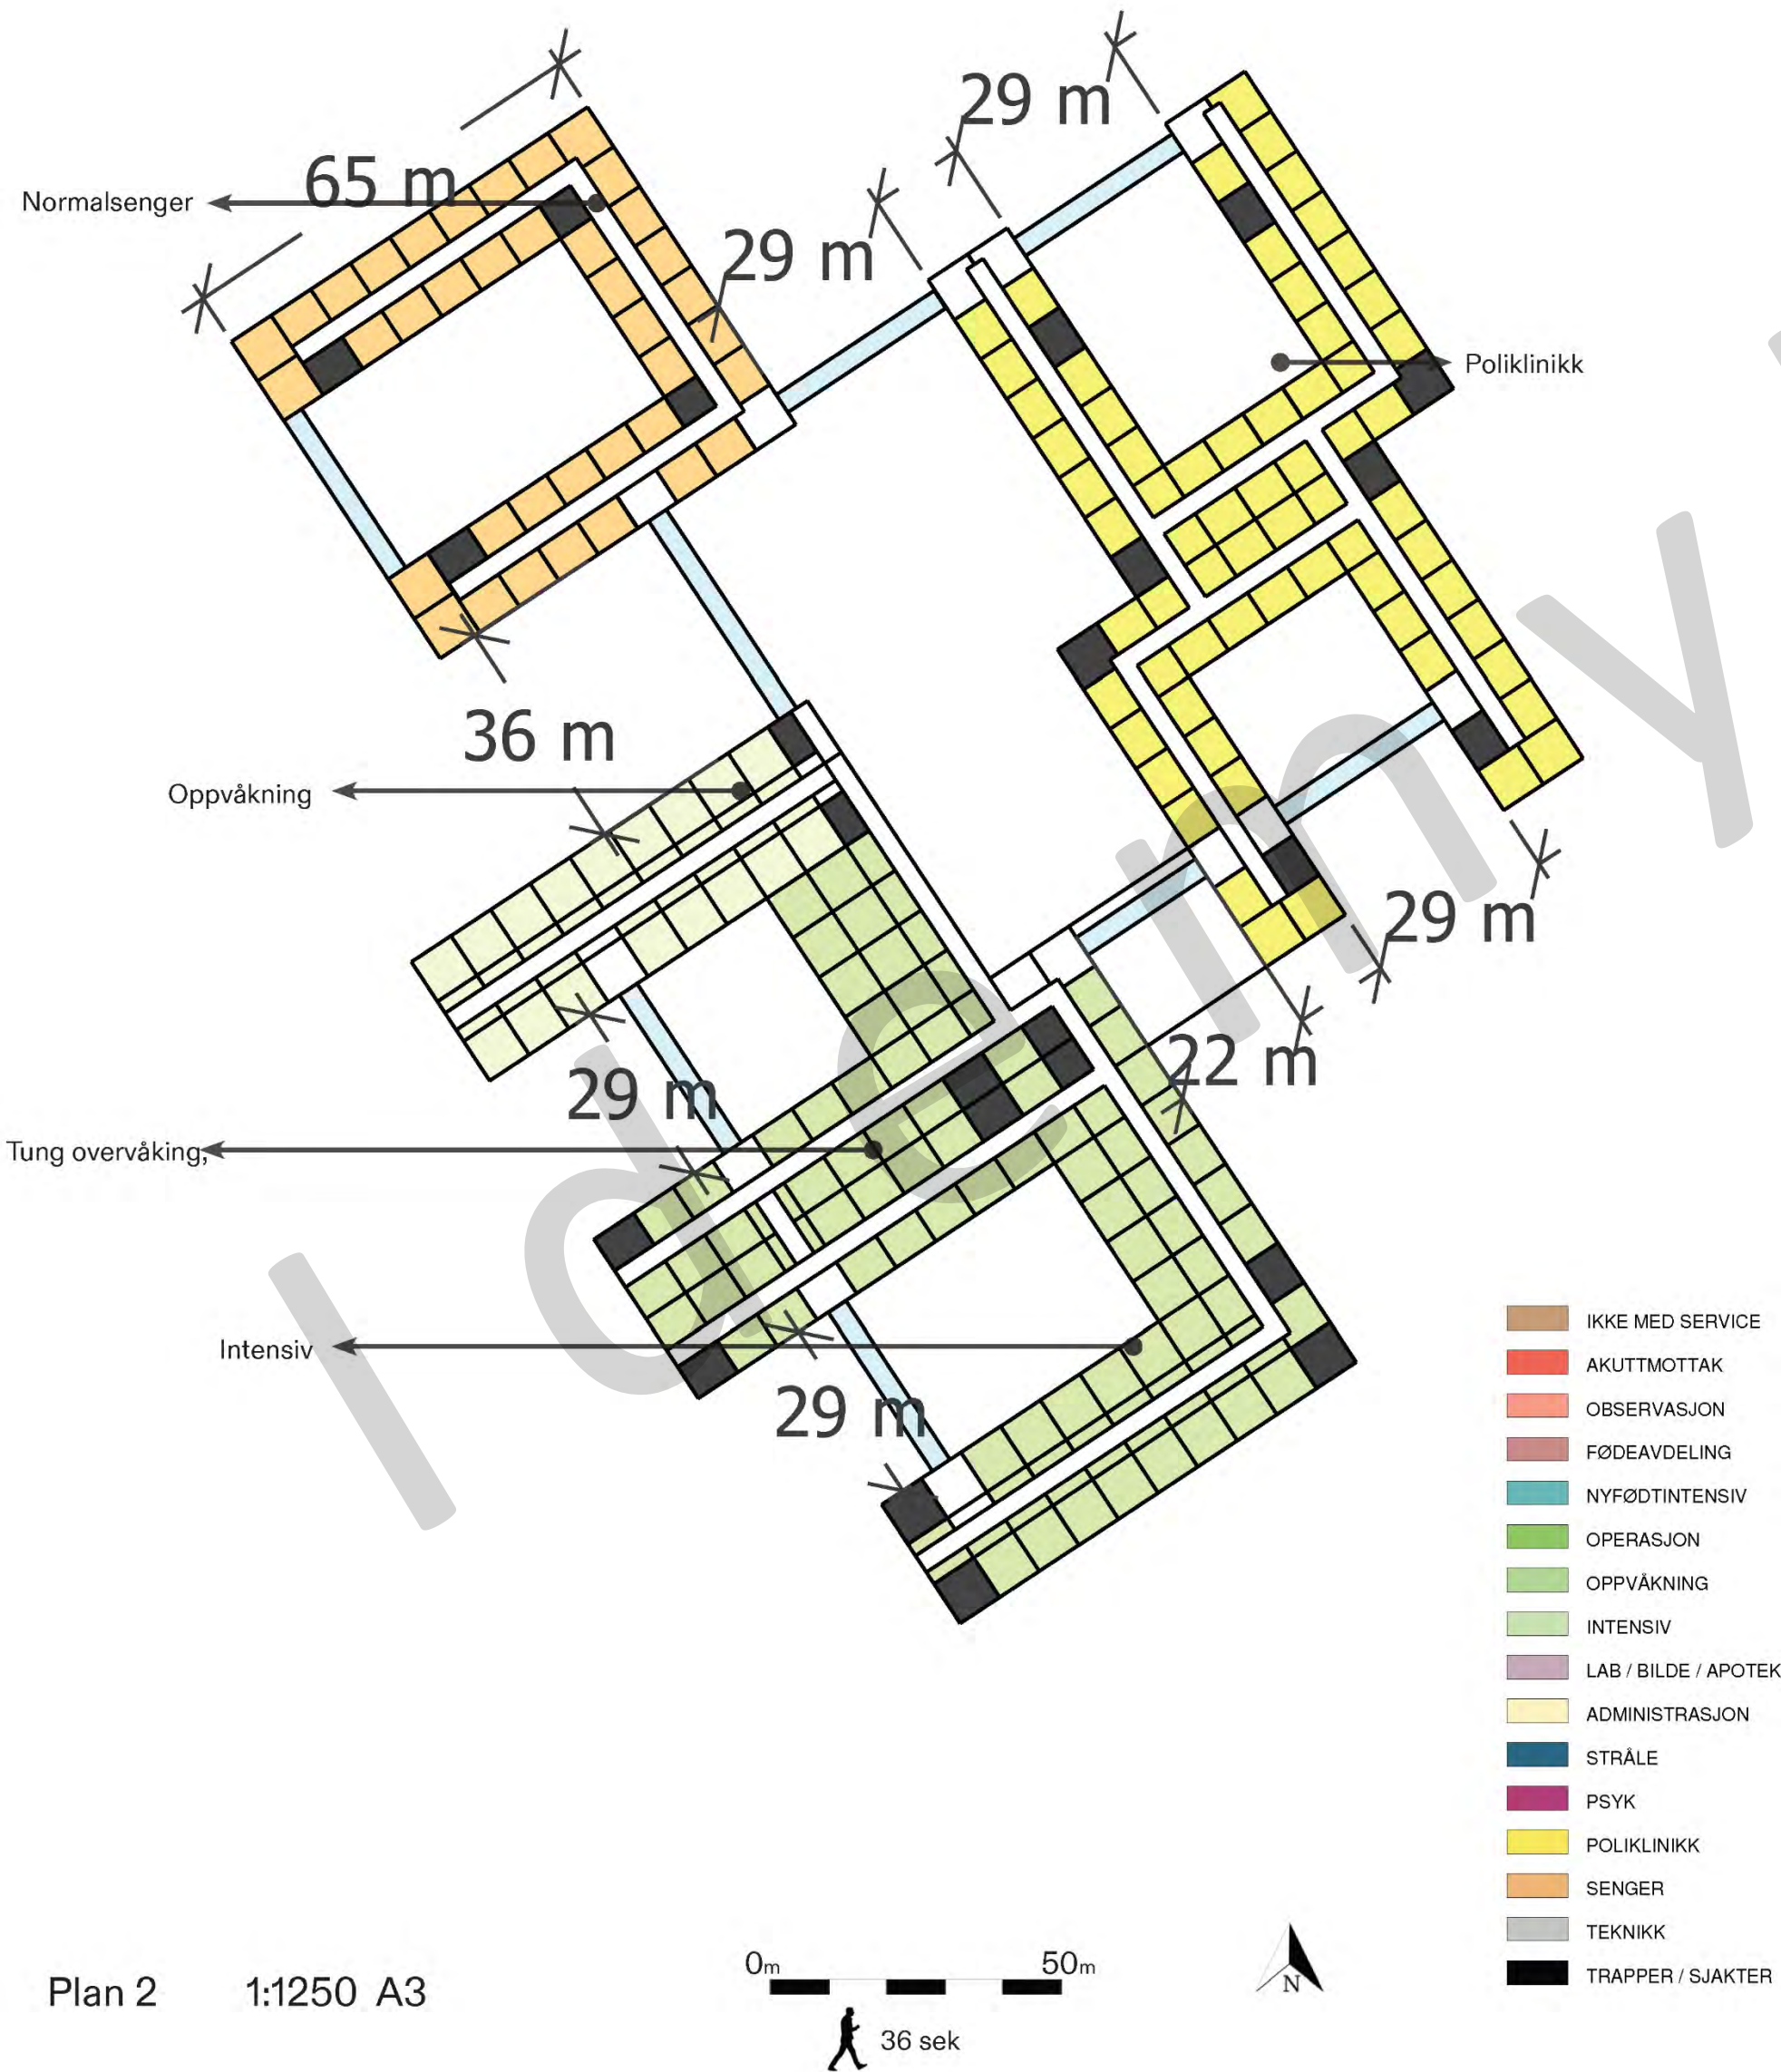


Base By Konsept ALT 1

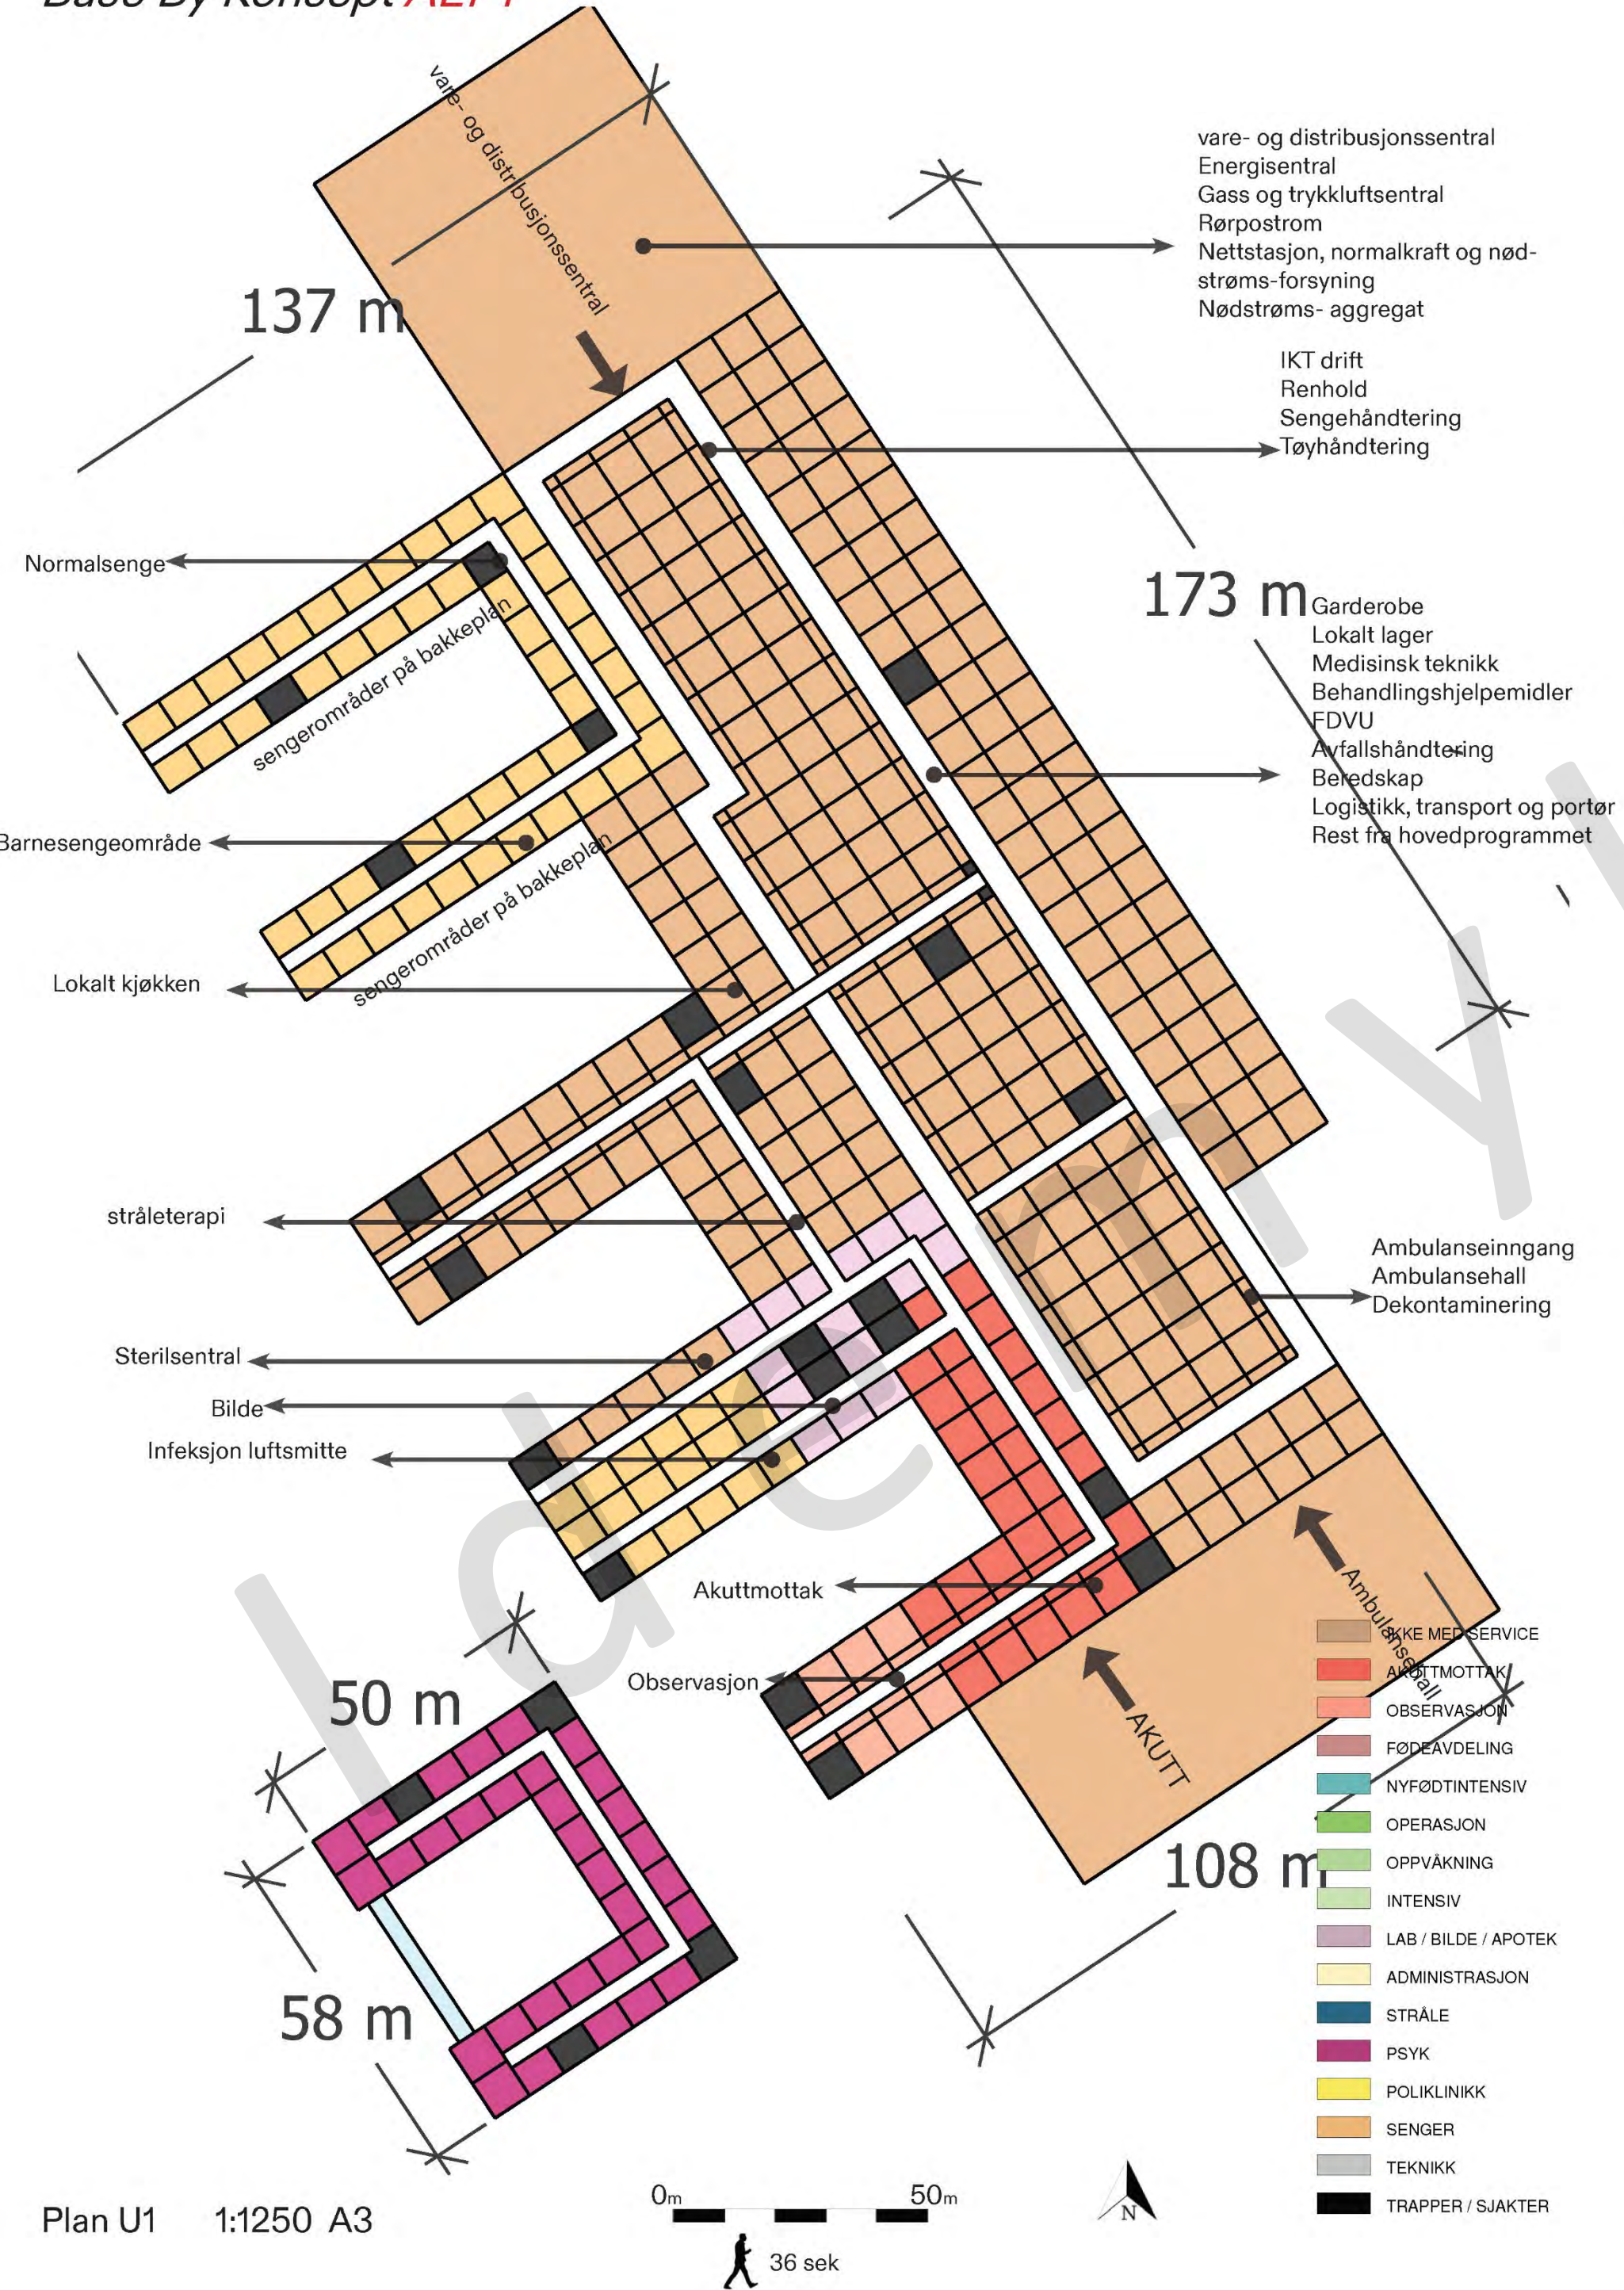


Base By Konsept ALT 2

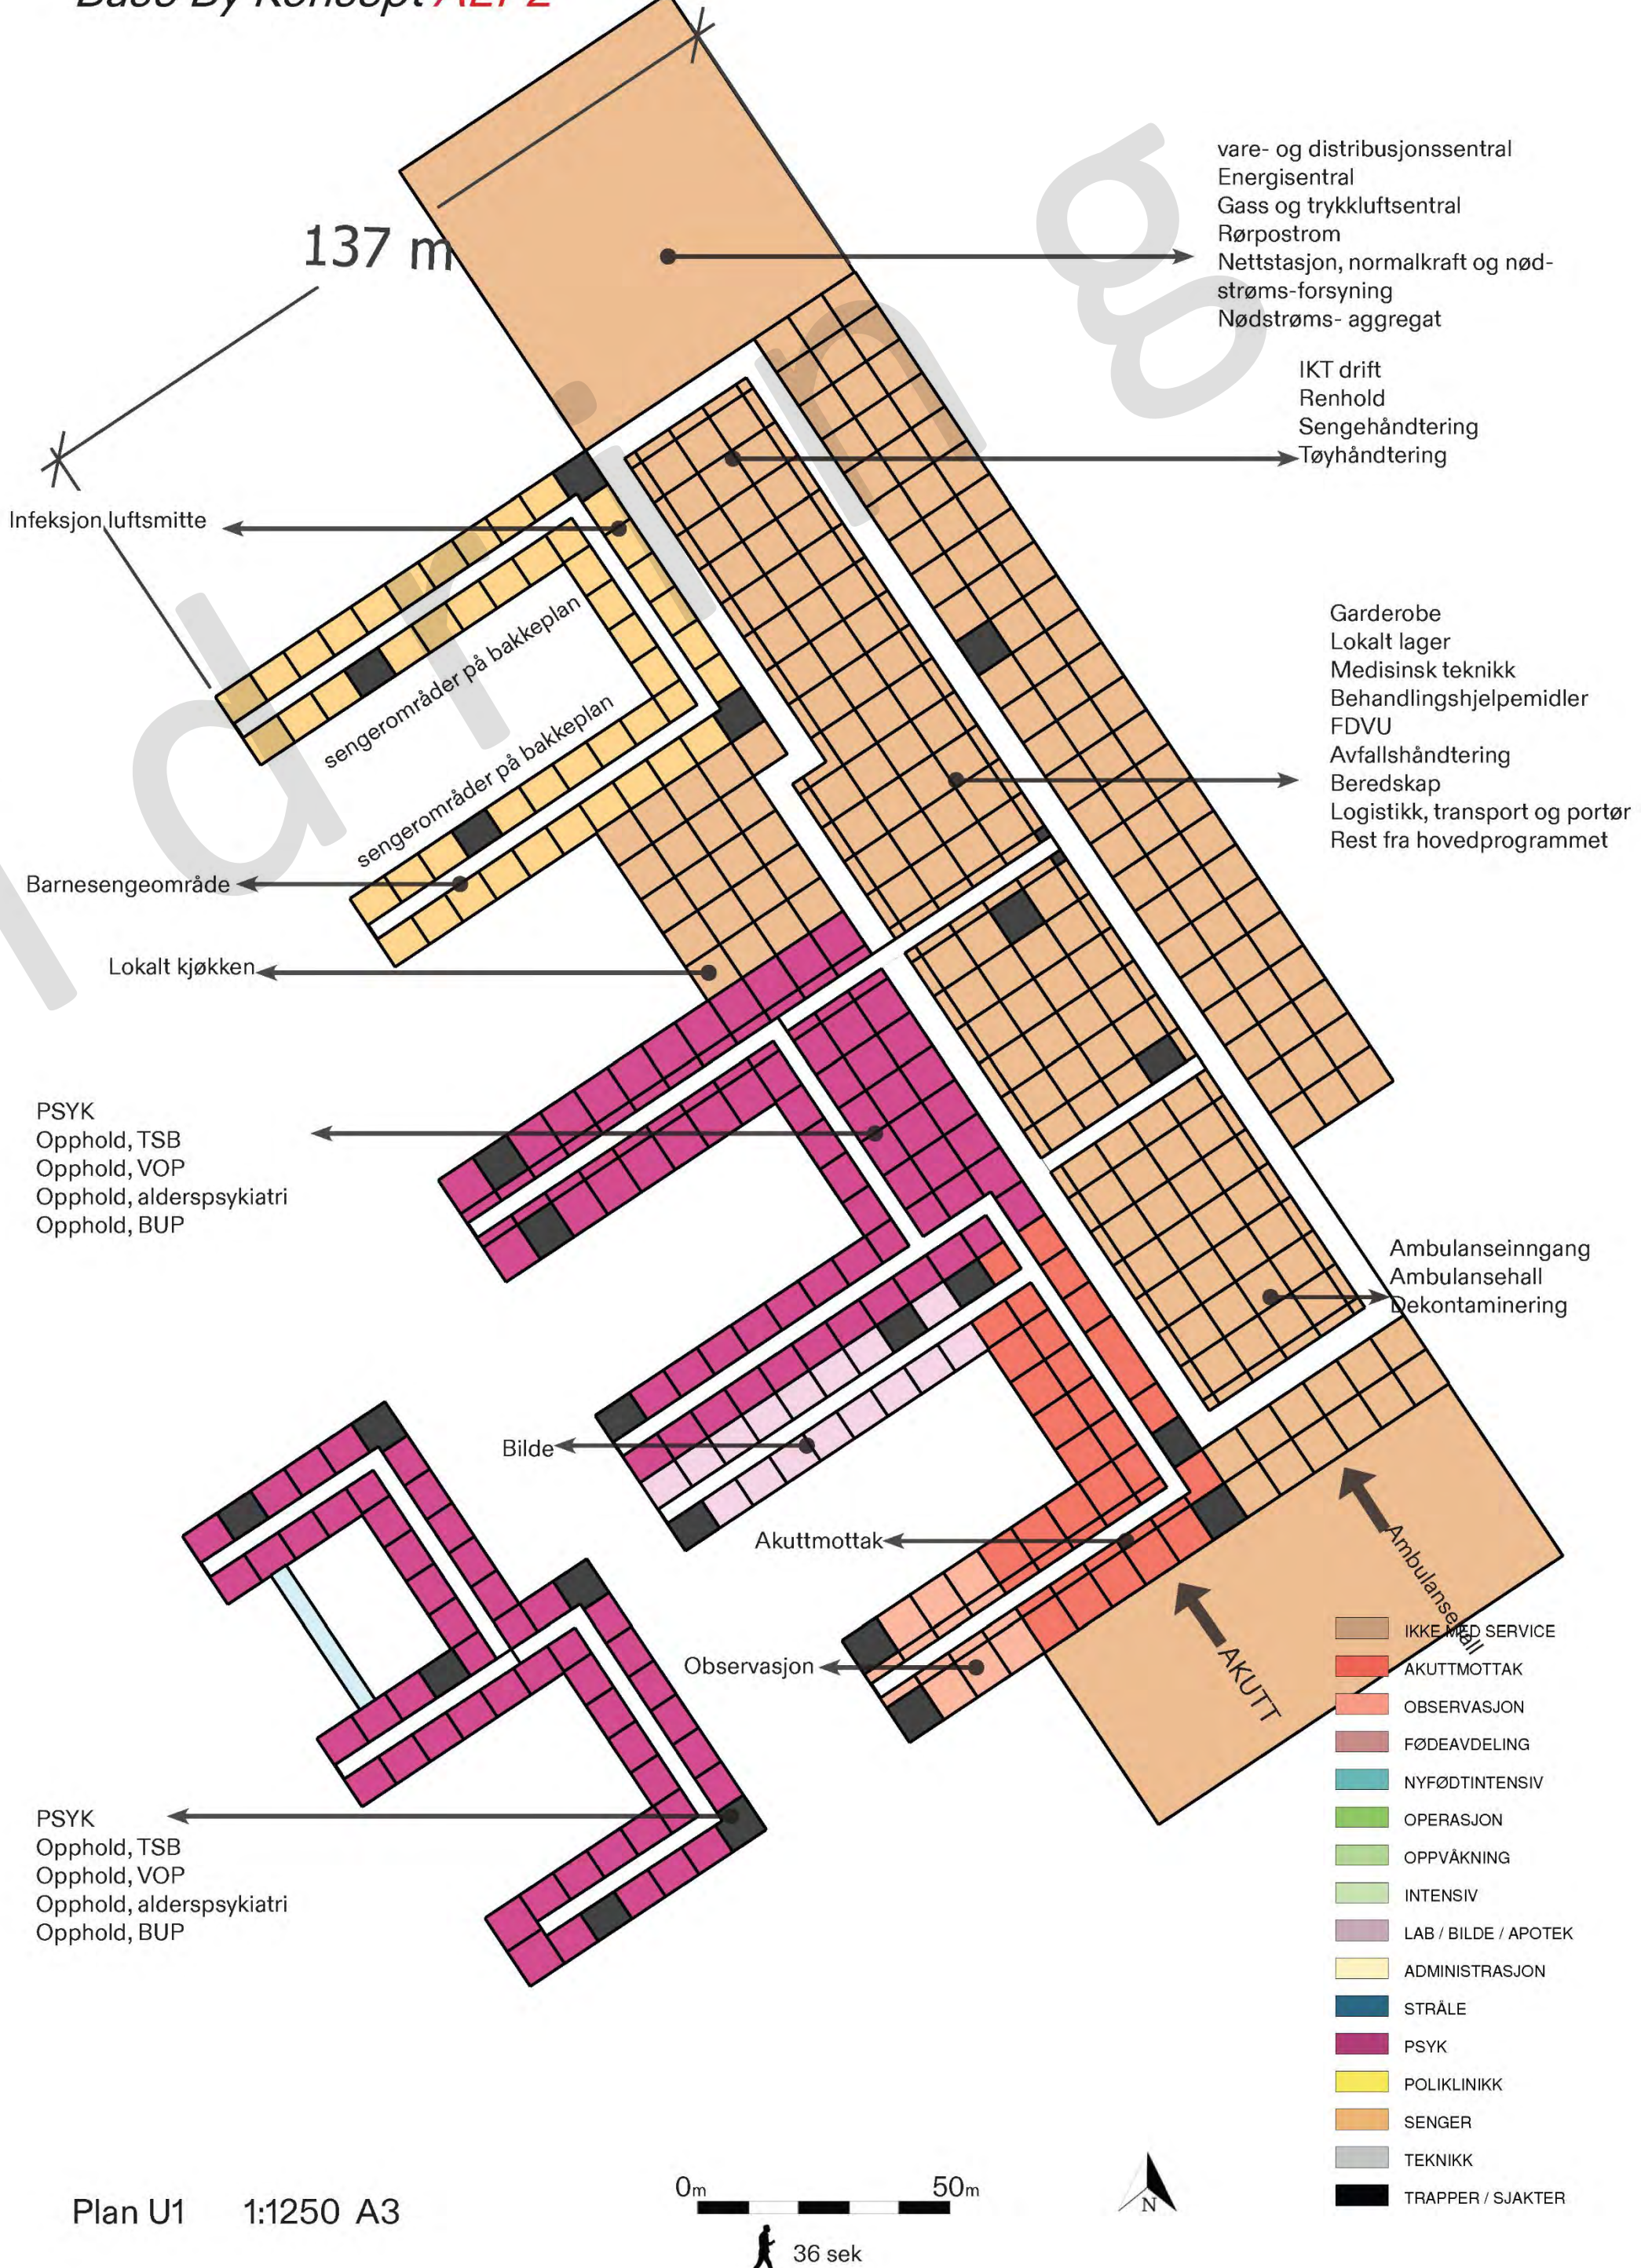

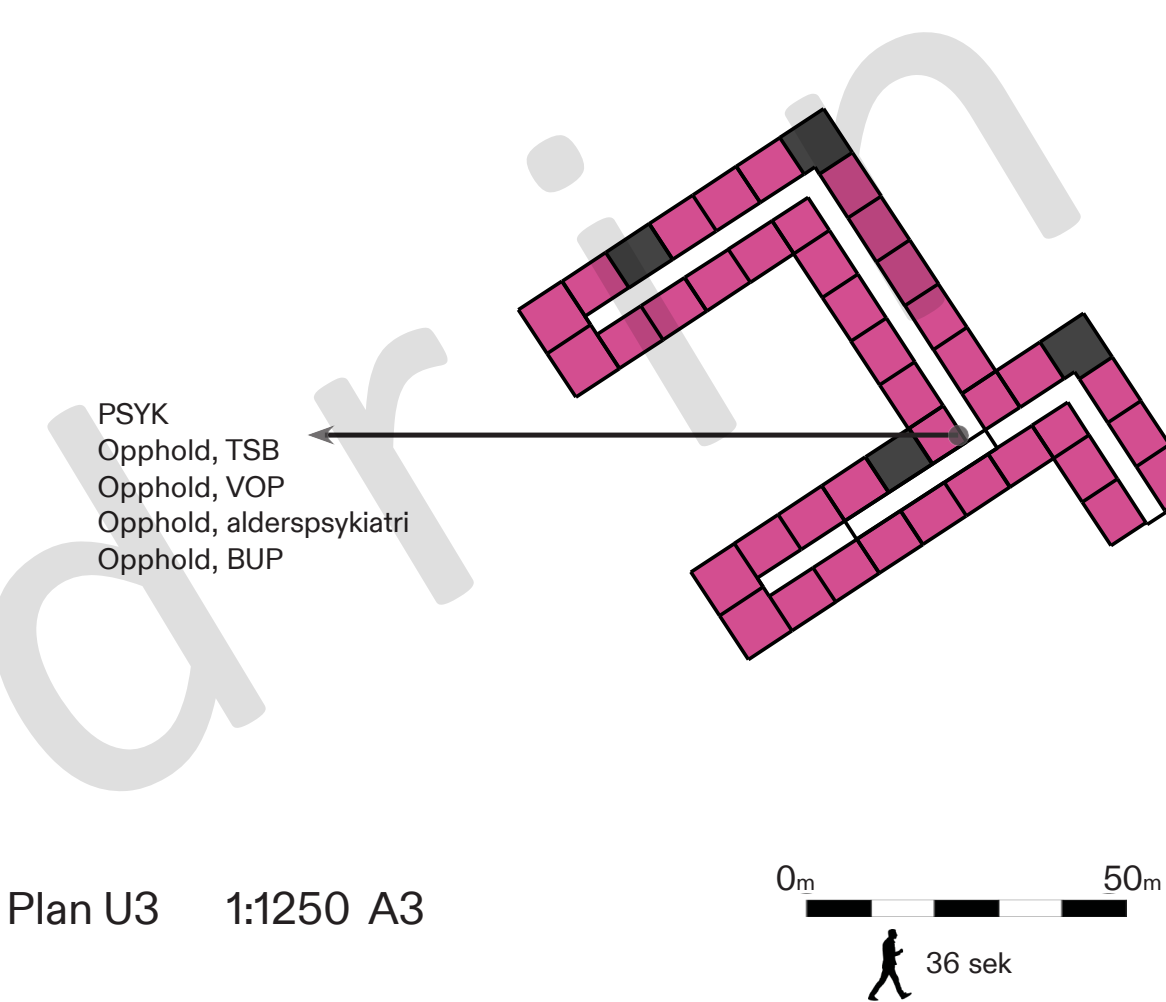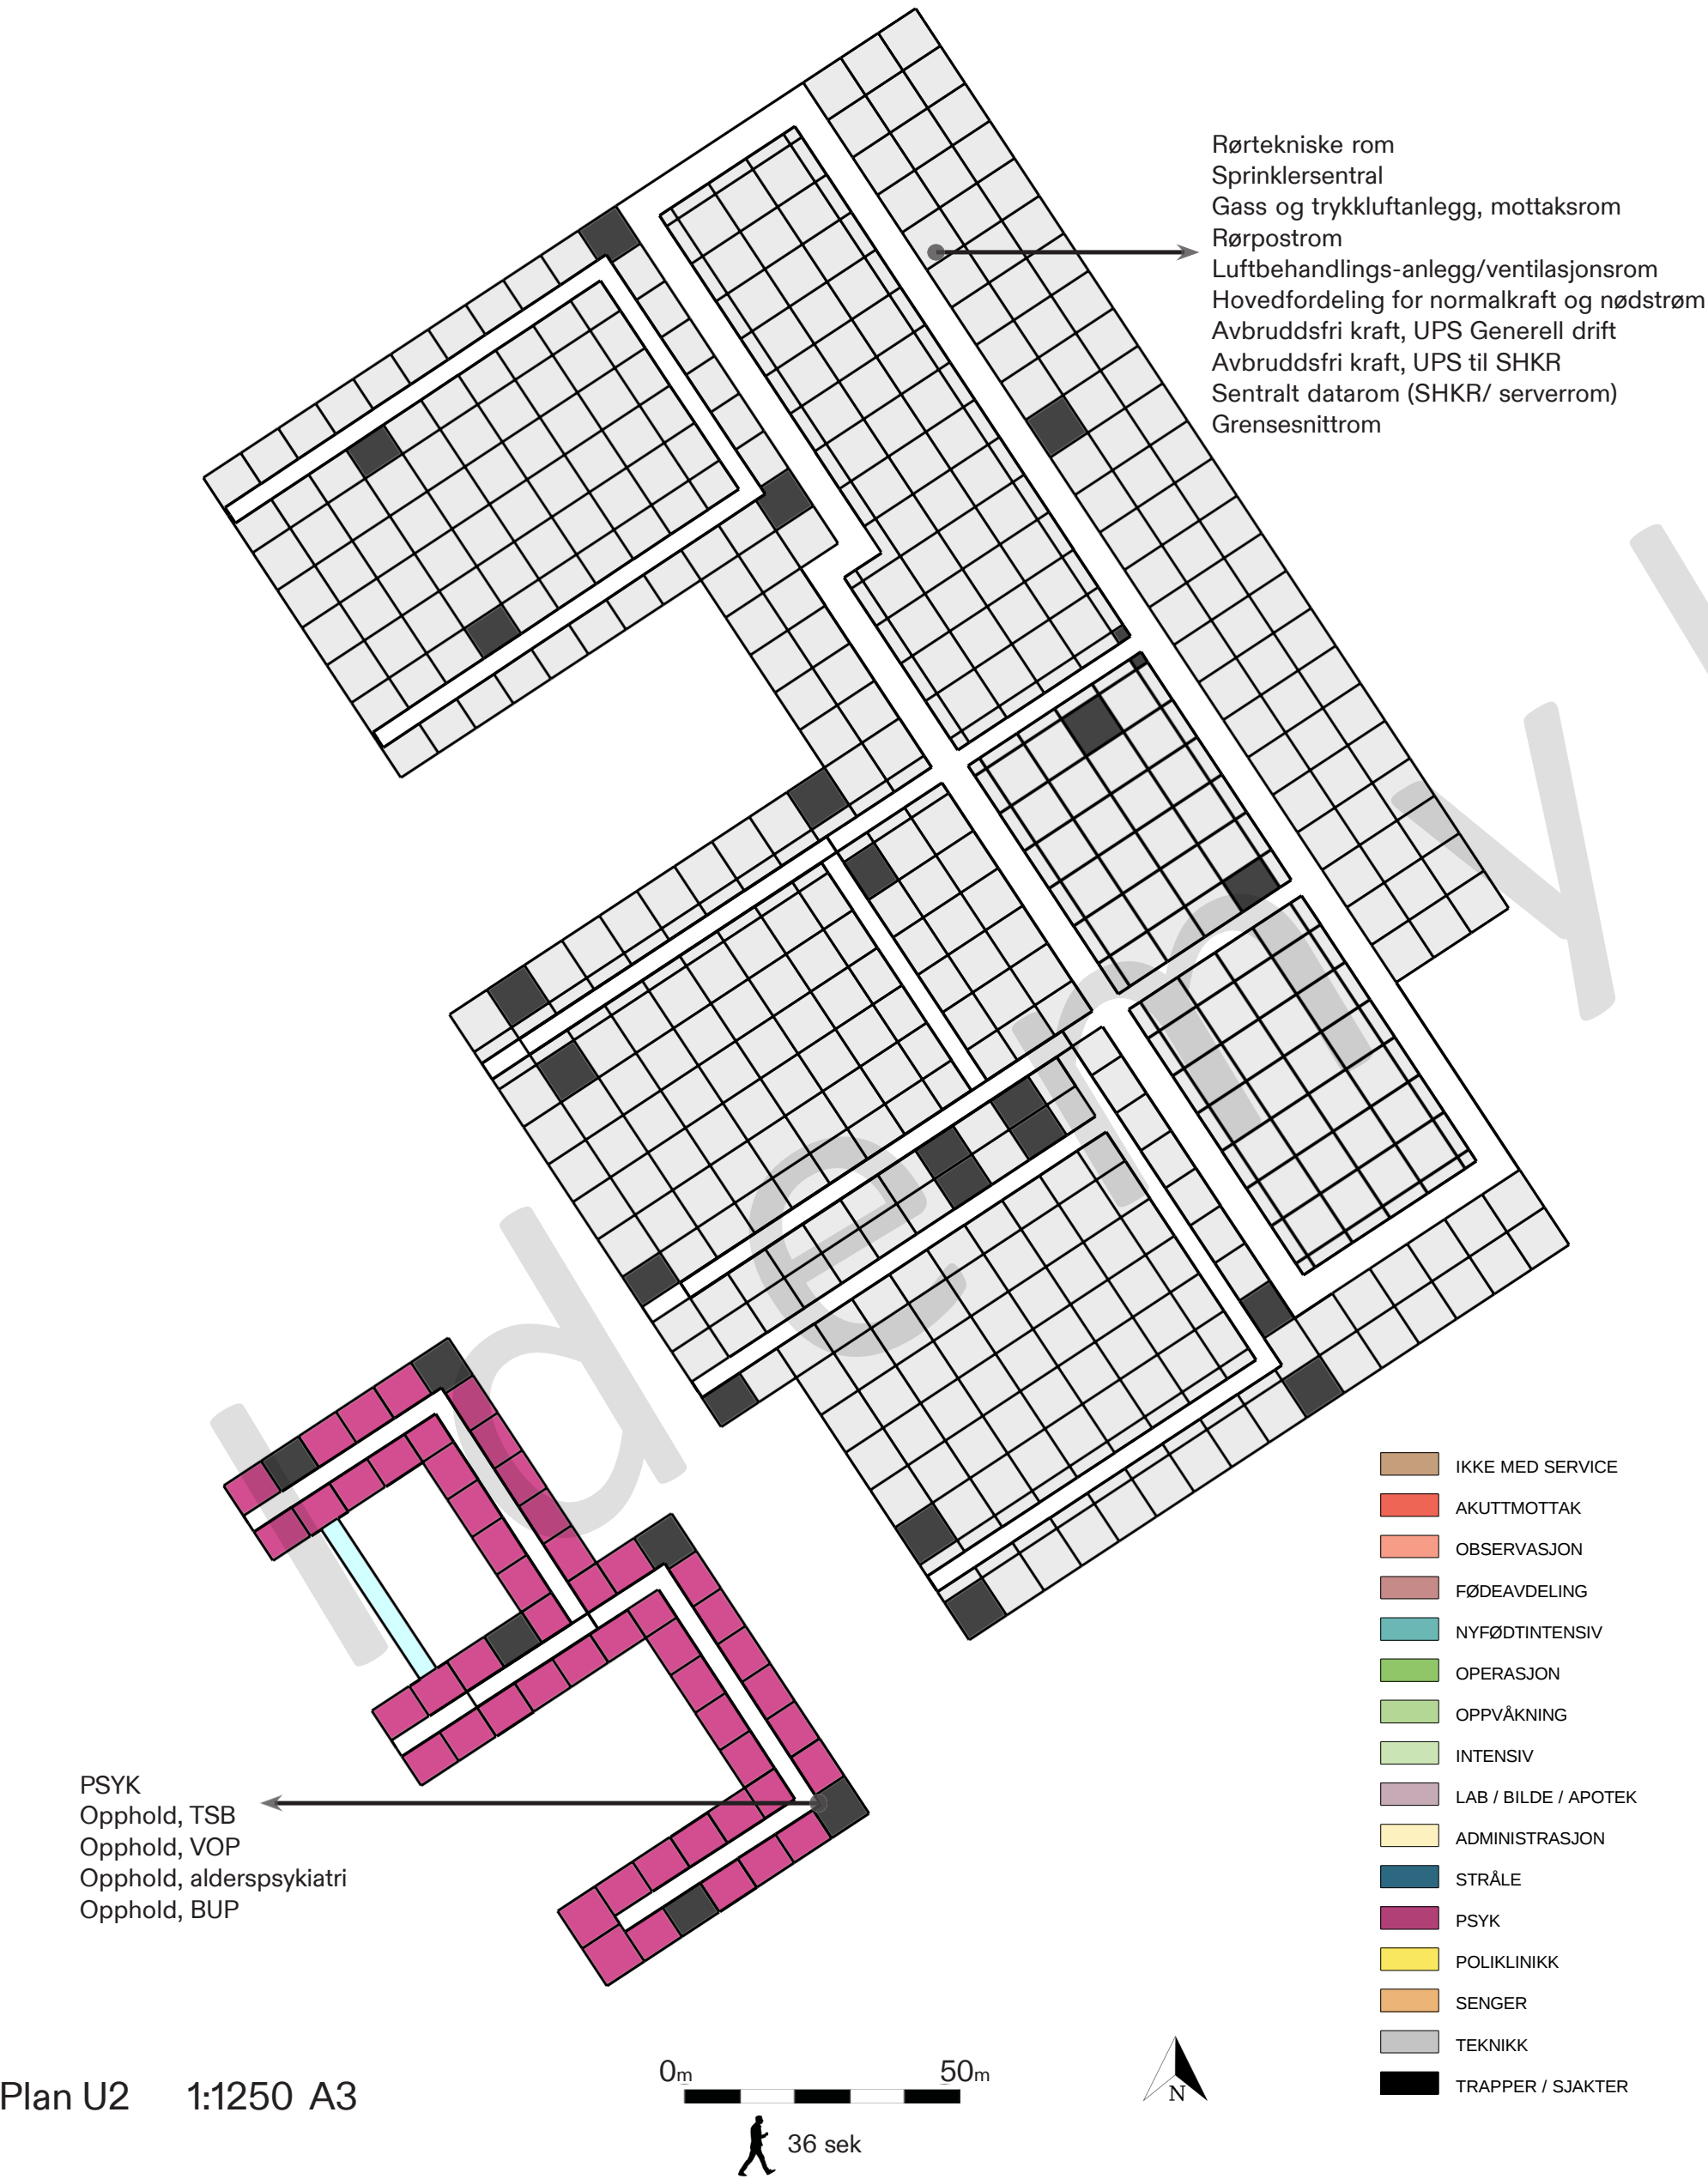

Plan U3 1:1250 A3

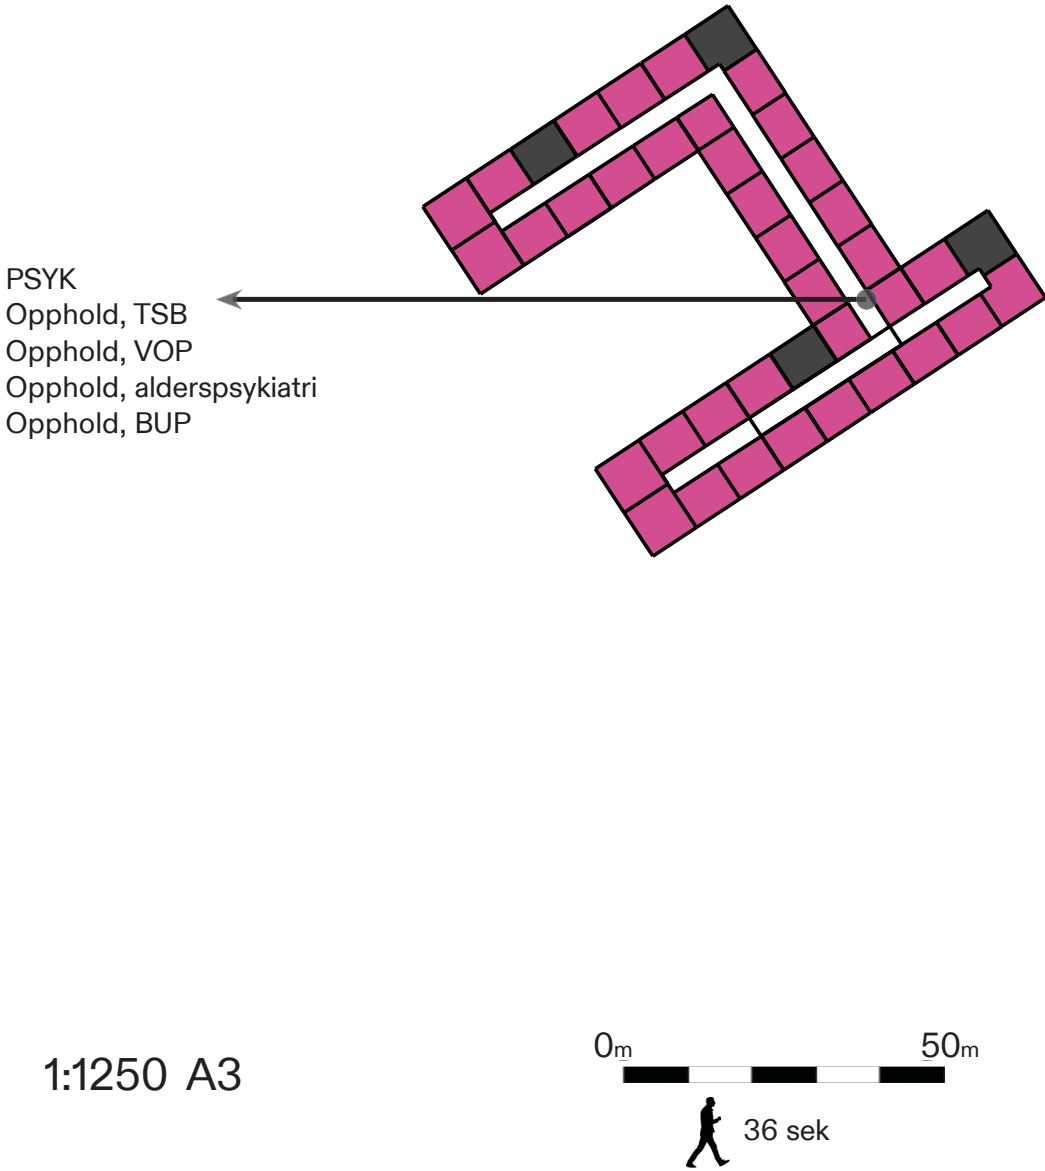


Plan U4 1:1250 A3



Alternativ 1

Trinn 01 - RØDT


Trinn 02- BLÅTT

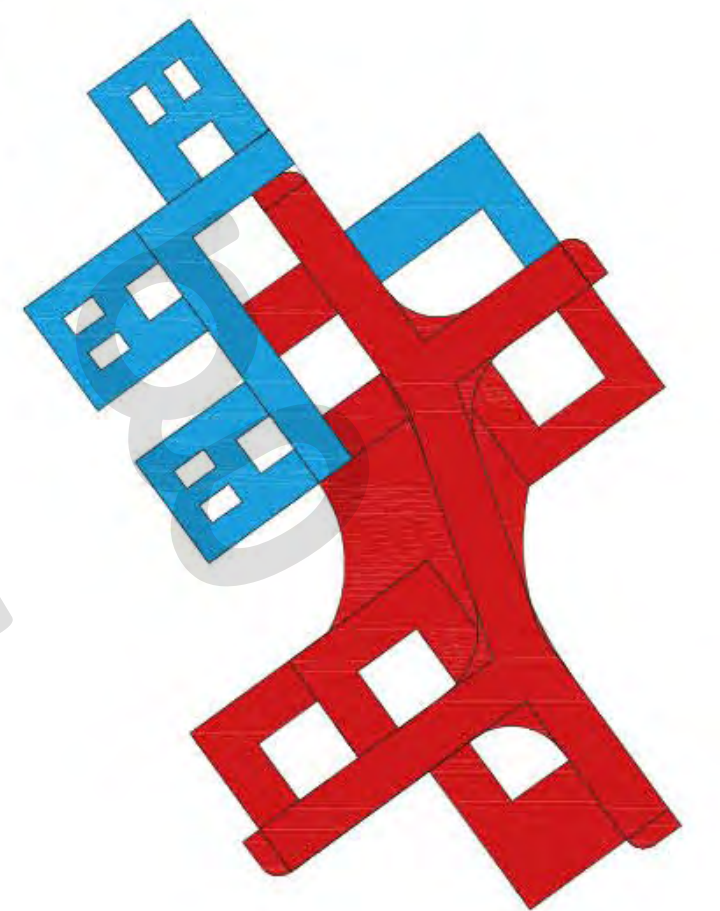

Alternativ 2+4

Trinn 01 - RØDT


Trinn 02- BLÅTT

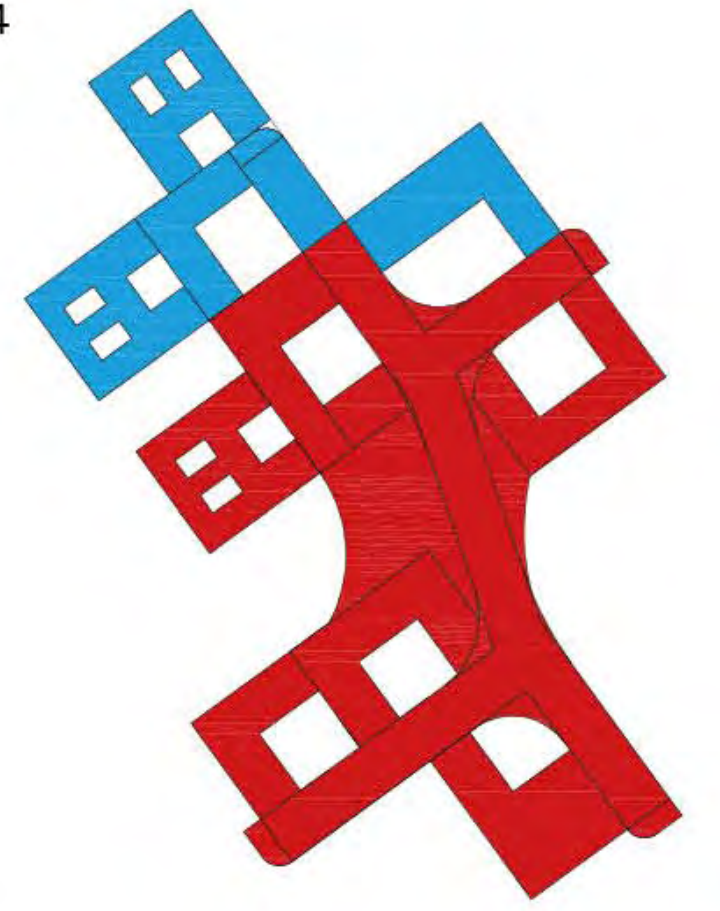

Alternativ 3

Trinn 01 - RØDT

Trinn 02- BLÅTT

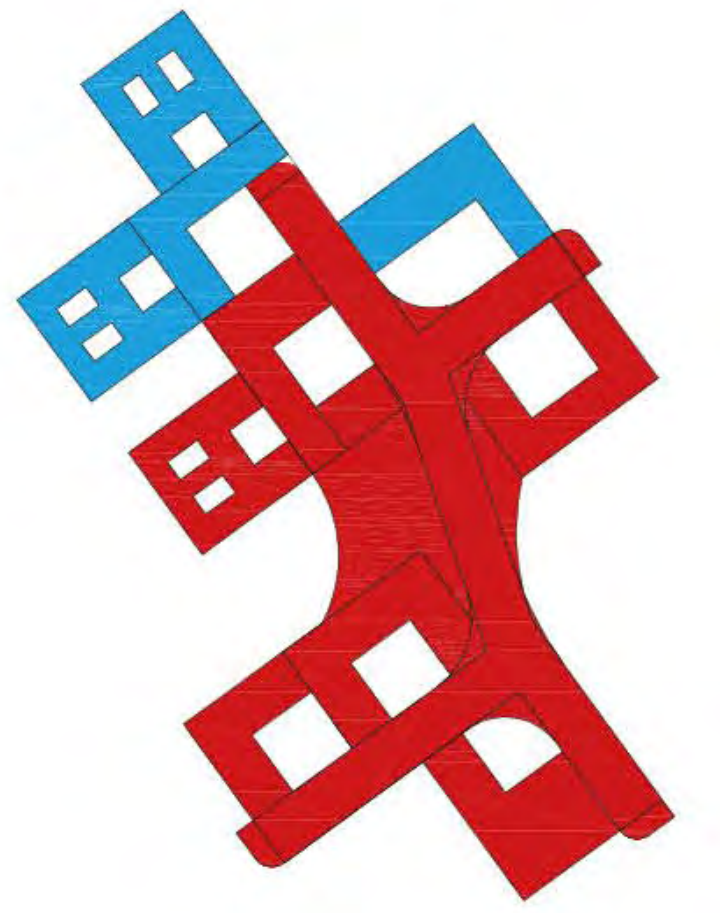

PLAN 6

PLAN 5

PLAN 4

PLAN 3

PLAN 2

PLAN 1

PLAN U1

PLAN U2

Kontor

Teknikk-Operasjon

Føde

Operasjon

Oppvåkning

Lab

Bilde

Bilde

Infeksjon luftsmitte

Akutt

Barnesenger

Senger

Senger

Senger

Administrasjon

Kontor

Poliklinikk

Nyfødtintensiv

Poliklinikk

Tung overvåking

Intensiv

PSYK

Stråle

Poliklinikk

PSYK

Stråle

Ikke med service

PSYK

Teknikk

Administrasjon

Kontor

Poliklinikk

Nyfødtintensiv

Poliklinikk

Tung overvåking

Intensiv

PSYK

Stråle

Poliklinikk

PSYK

Stråle


Ikke med service

PSYK


Teknikk

- IKKE MED SERVICE
- AKUTTMOTTAK
- OBSERVASJON
- FØDEAVDELING
- NYFØDTINTENSIV
- OPERASJON
- OPPVÅKNING
- INTENSIV
- LAB / BILDE / APOTEK
- ADMINISTRASJON
- STRÅLE
- PSYK
- POLIKLINIKK
- SENGER
- TEKNIKK
- TRAPPER / SJAKTER


50m / 36sek

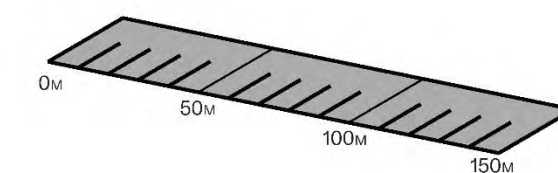


Bue Konsept

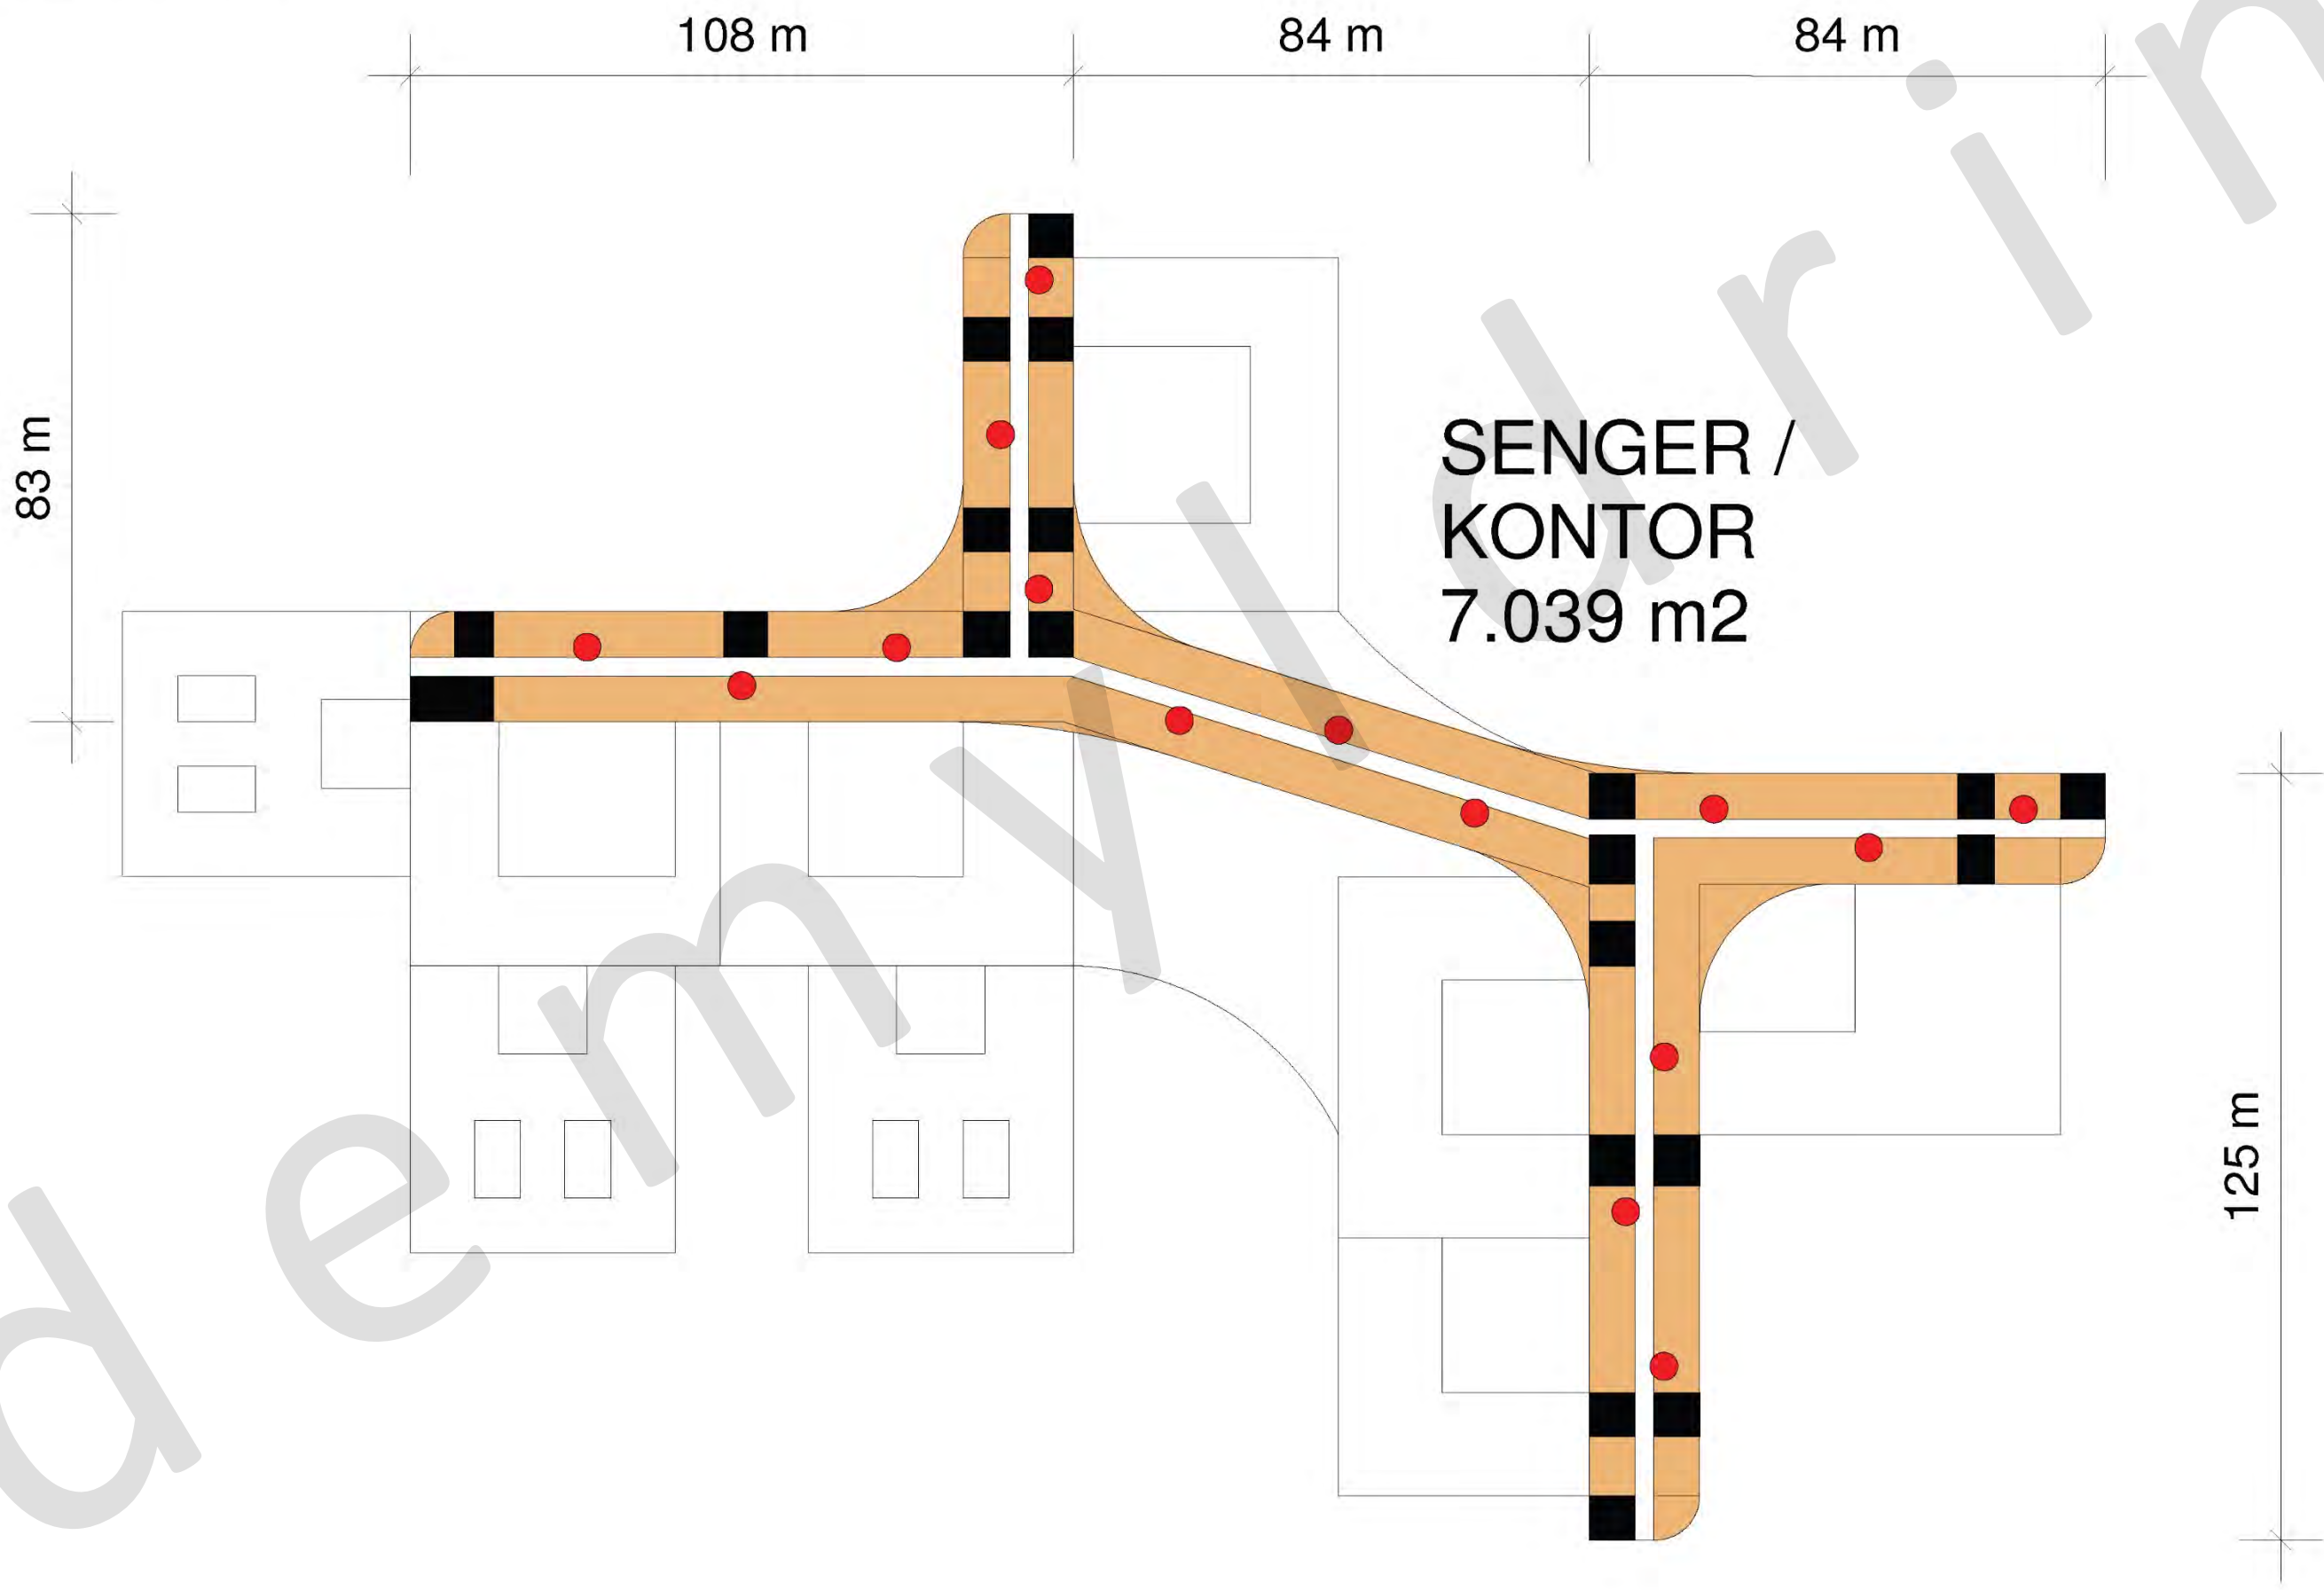


Plan 5+6 1:250 A3

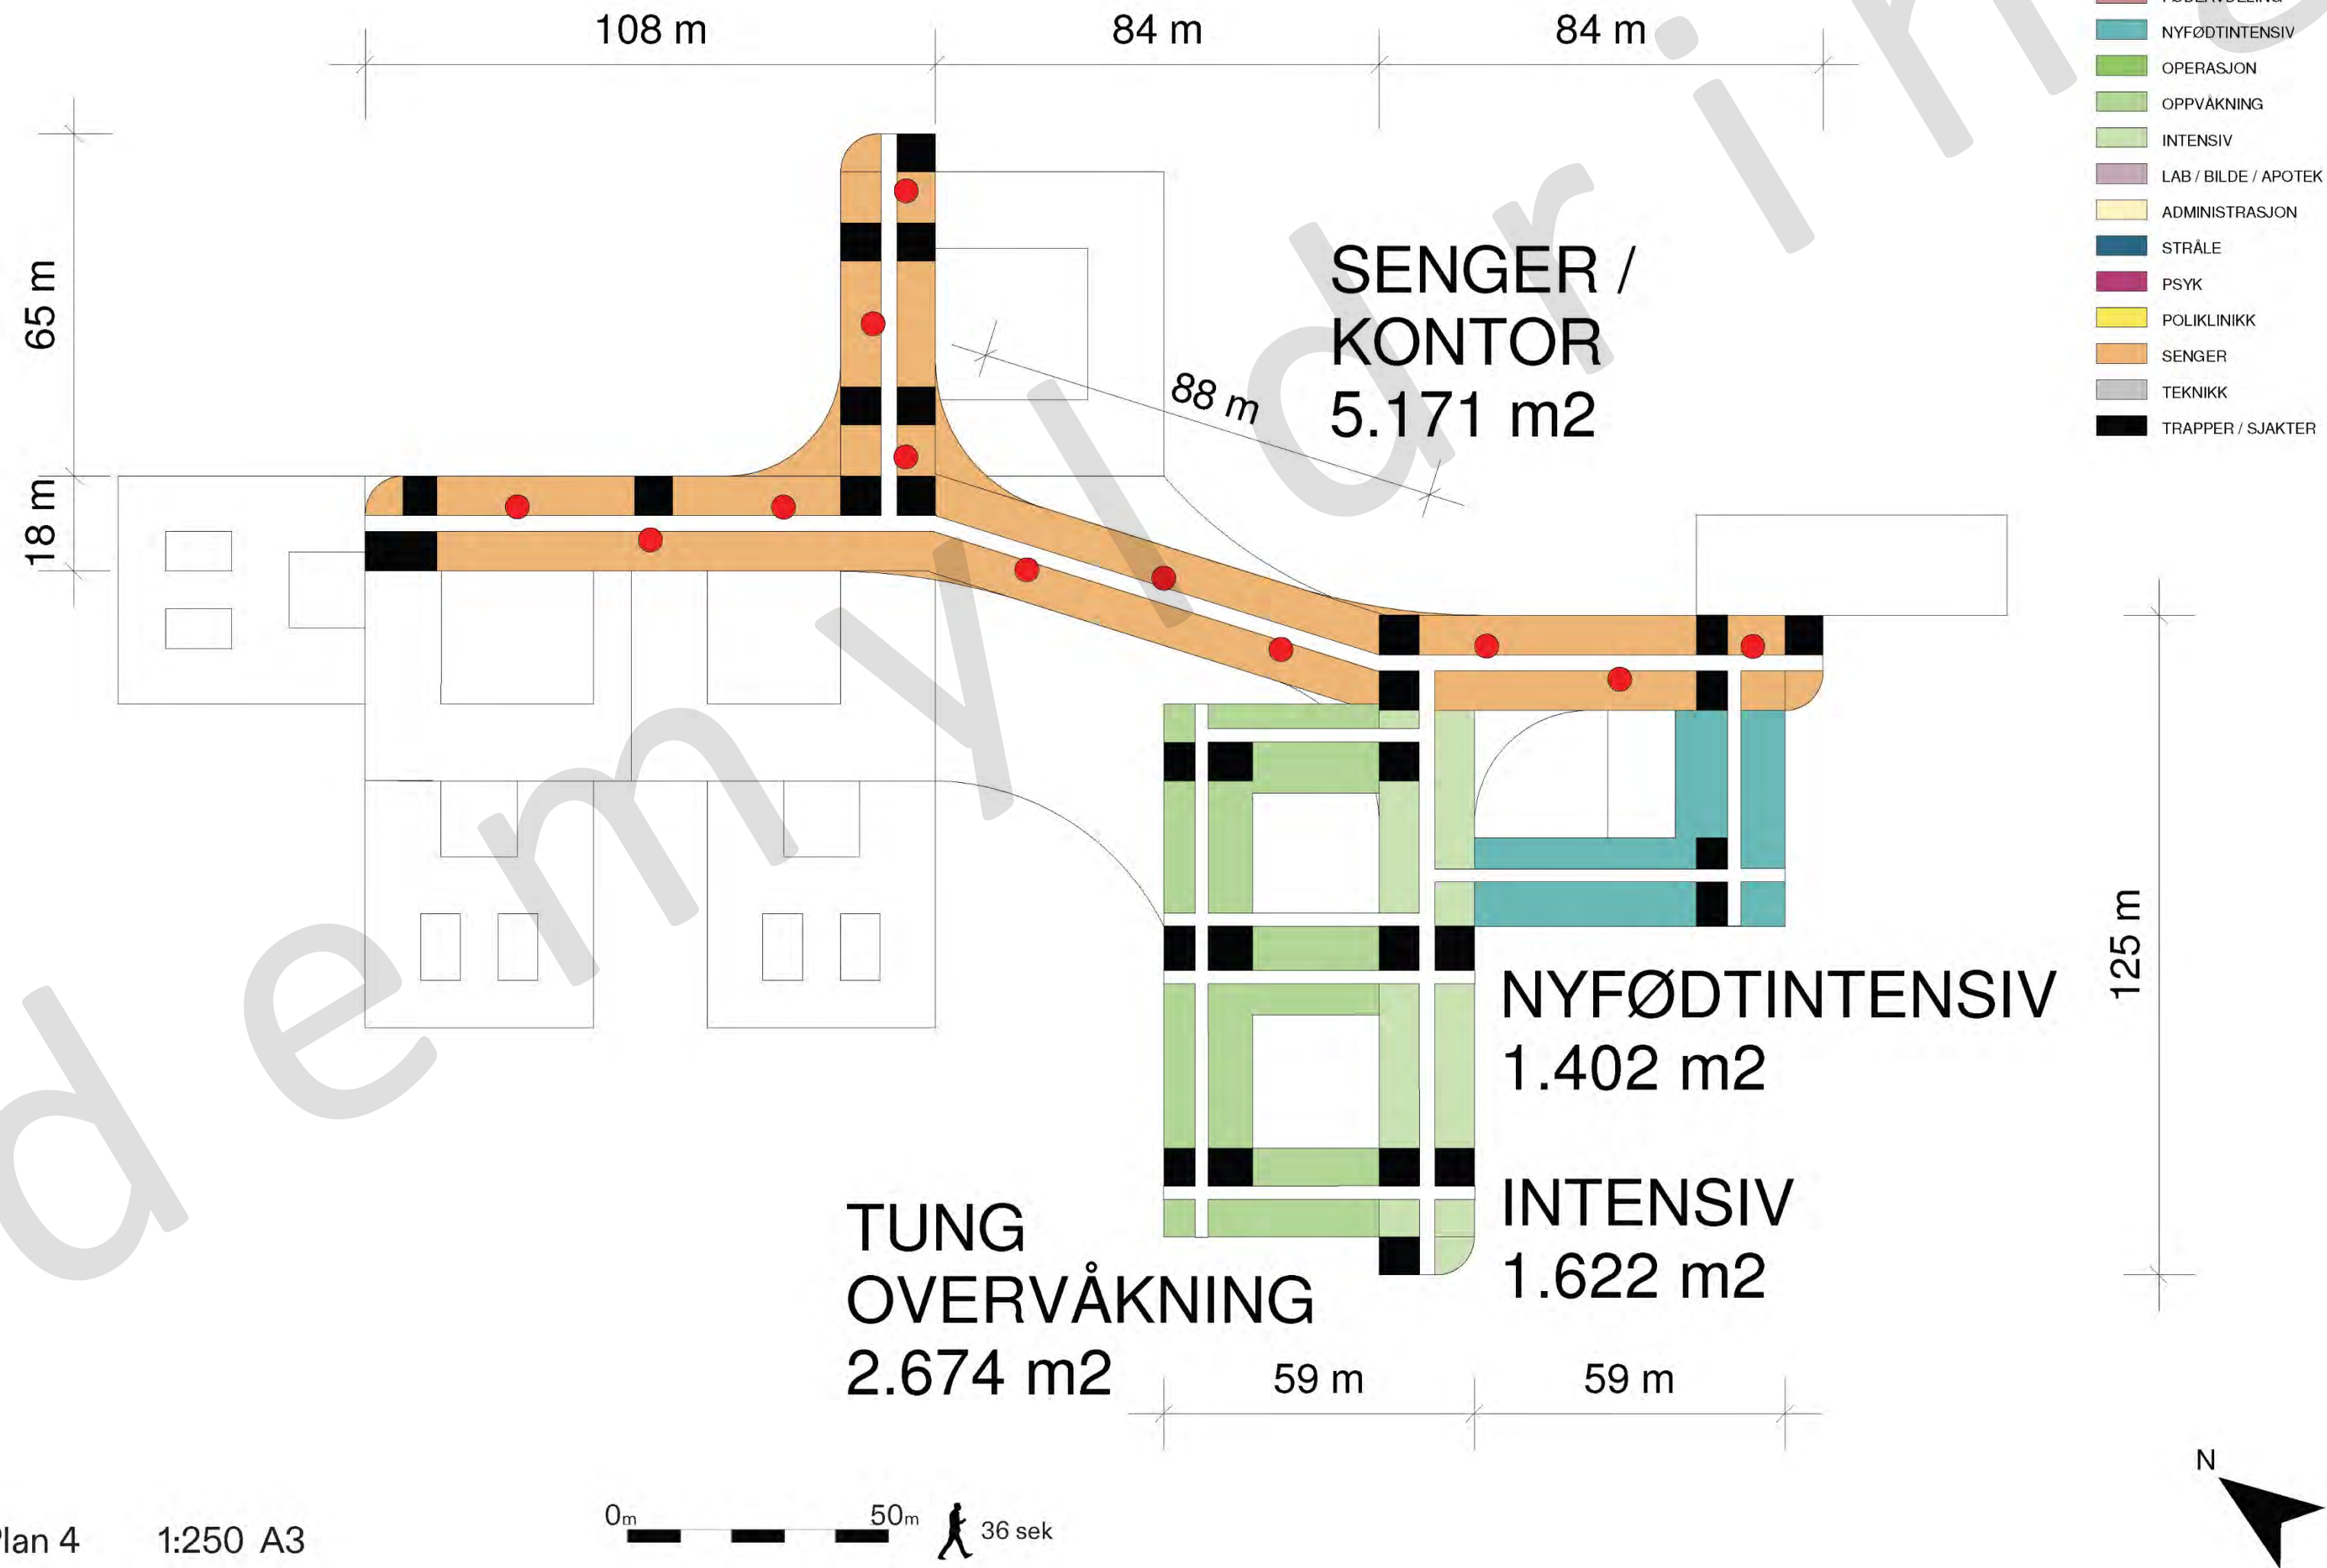


FORSKNING,
UNDERVISNING,
REKREASJON
1.174 m2

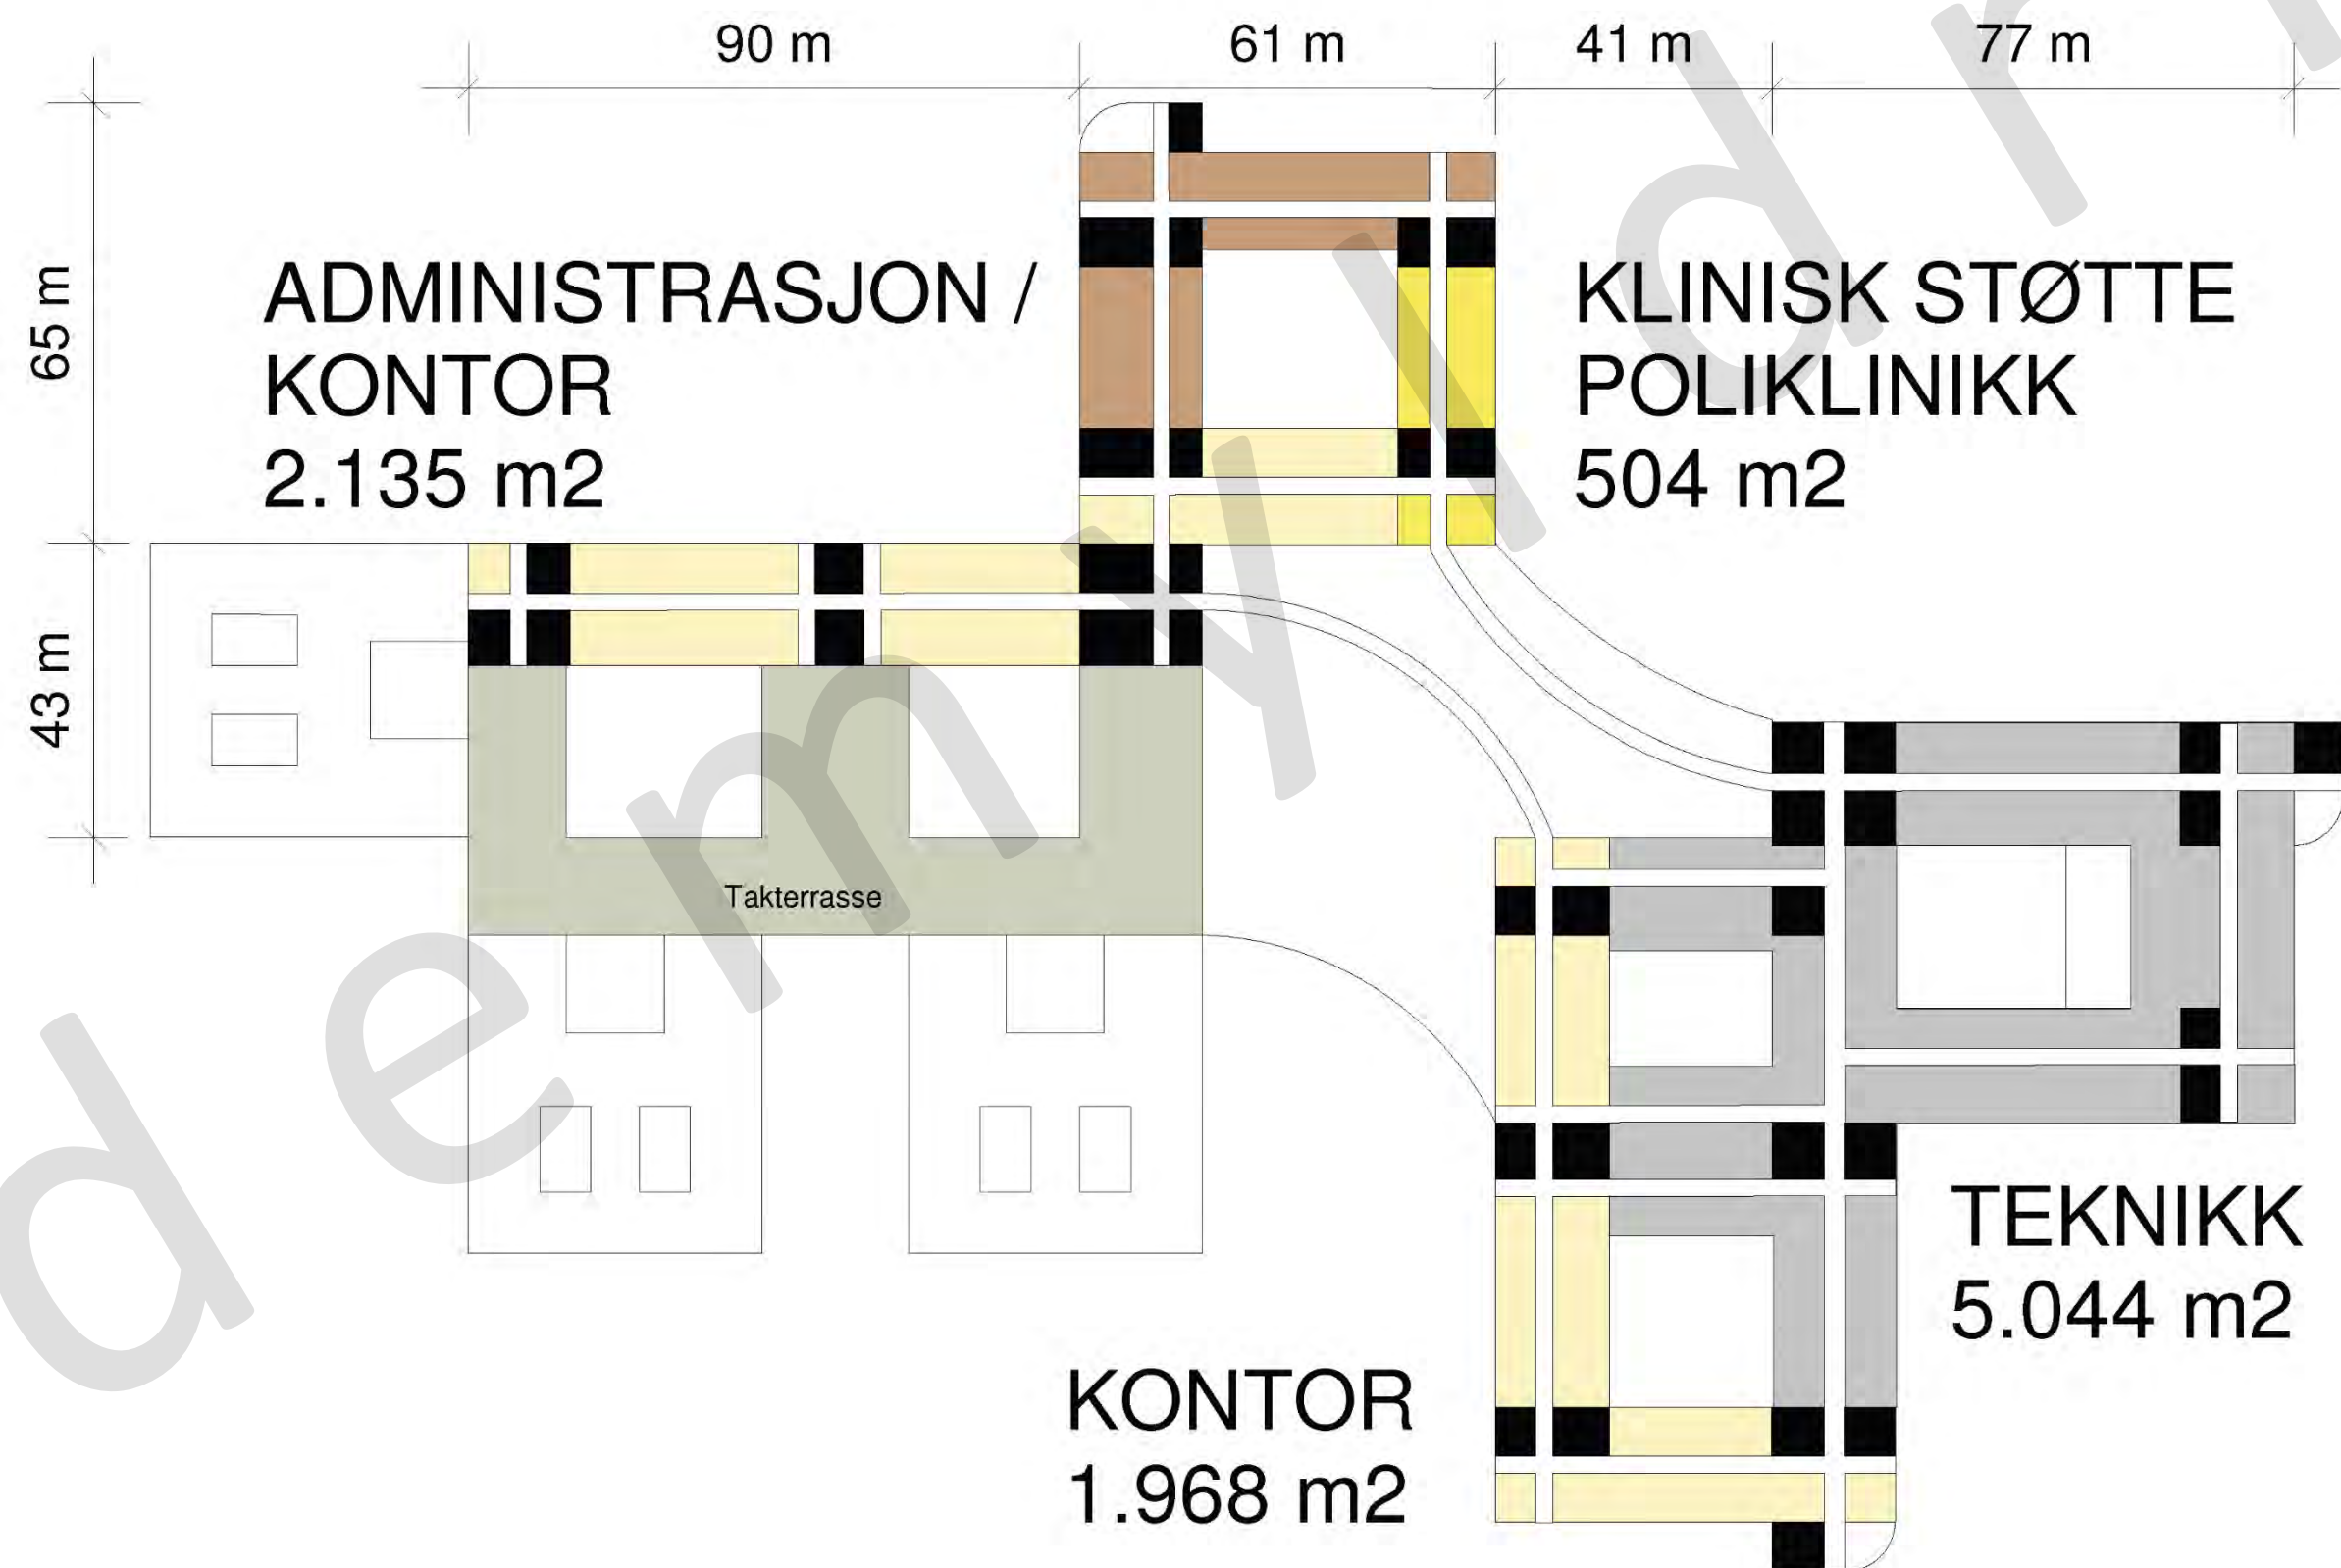


- IKKE MED SERVICE
- AKUTTMOttak
- OBSERVASJON
- FØDEAVDELING
- NYFØDTINTENSIV
- OPERASJON
- OPPVAKNING
- INTENSIV
- LAB / BILDE / APOTEK
- ADMINISTRASJON
- STRÅLE
- PSYK
- POLIKLINIKK
- SENGER
- TEKNIKK
- TRAPPER / SJAETER

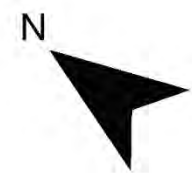


Bue Konzept *Alt 1*

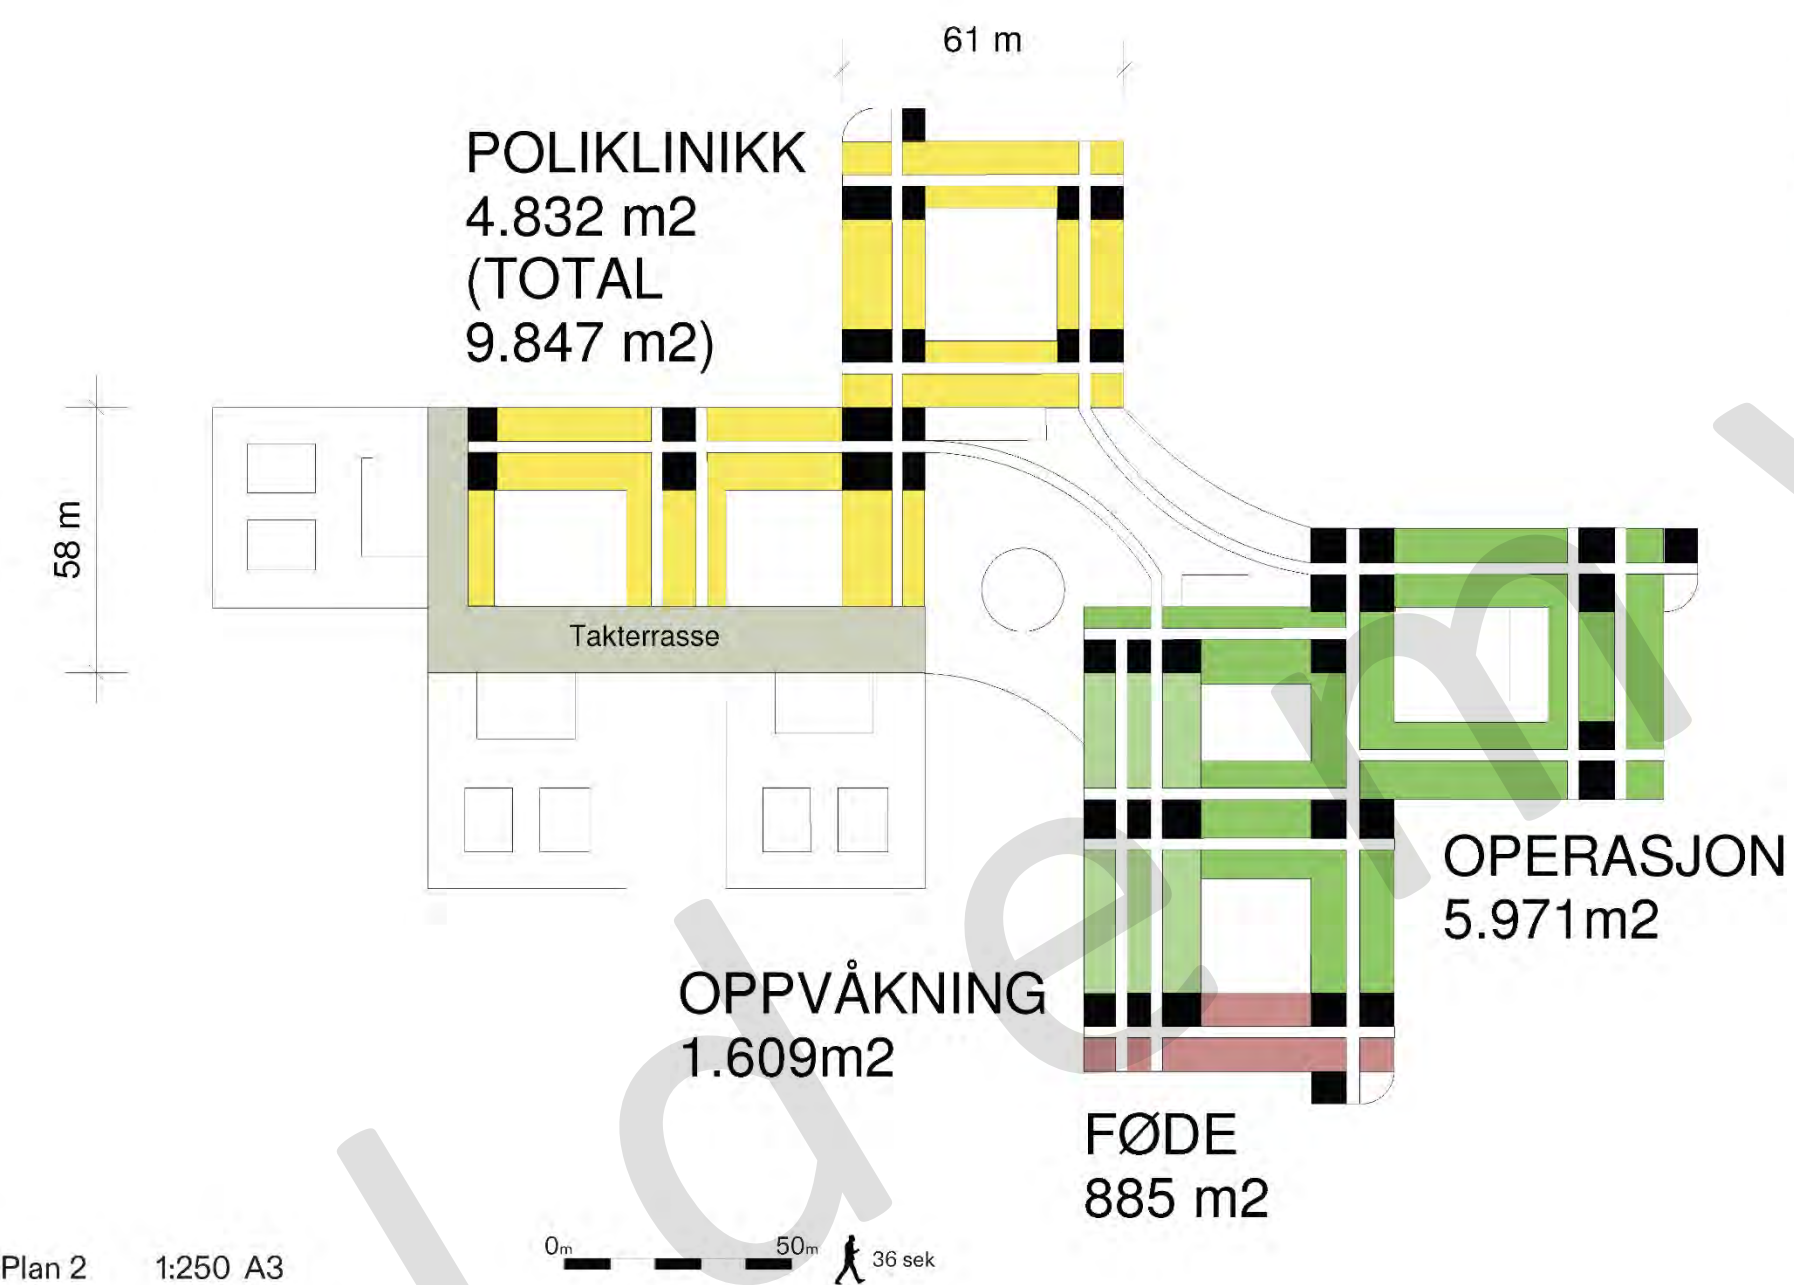

Bue Konzept *Alt 2*

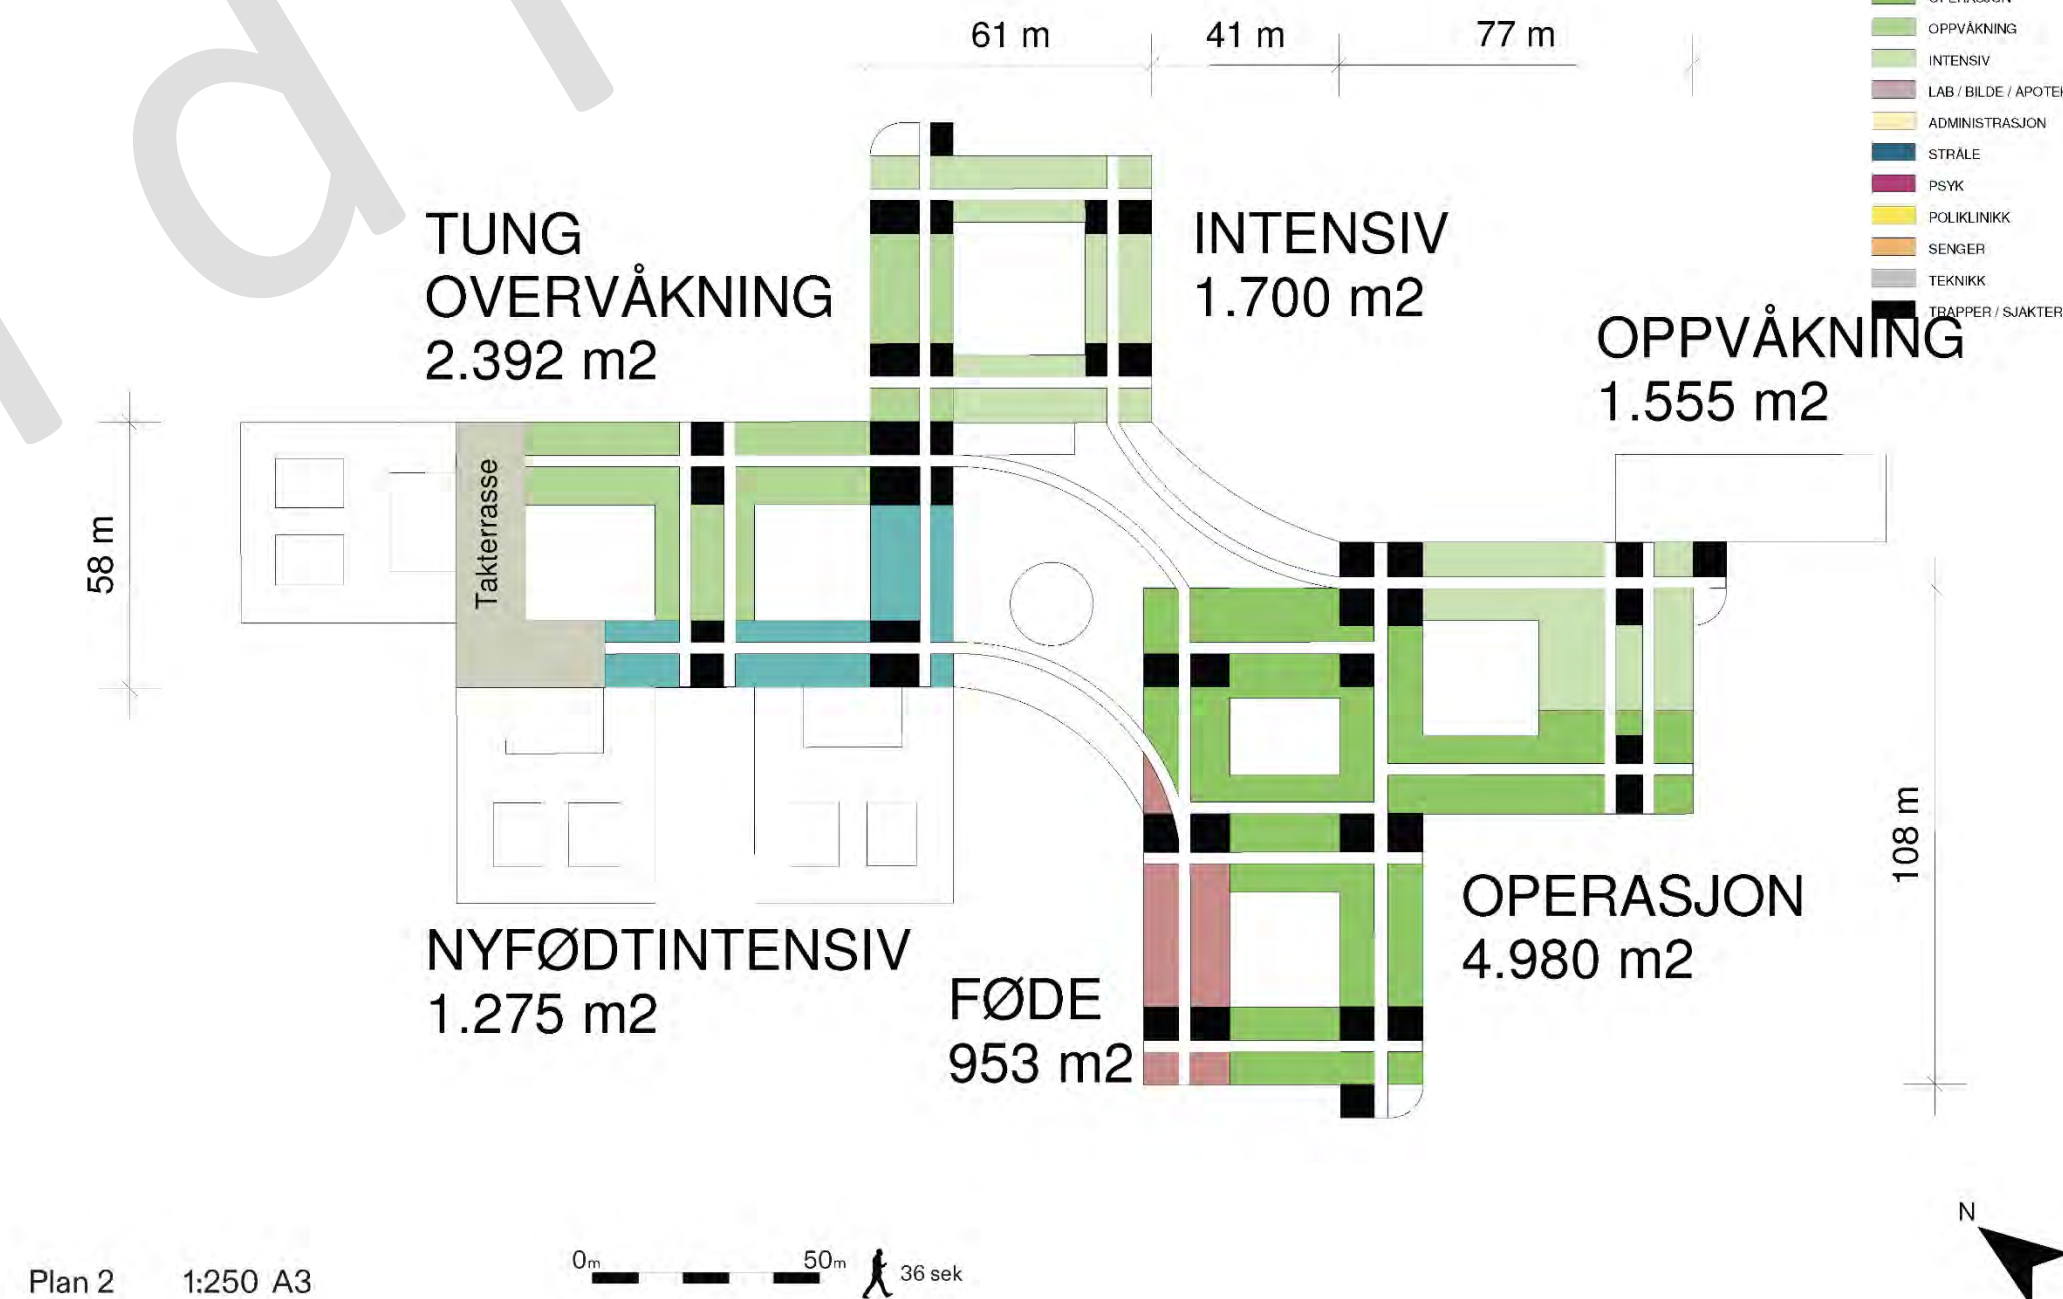


Bue Konsept

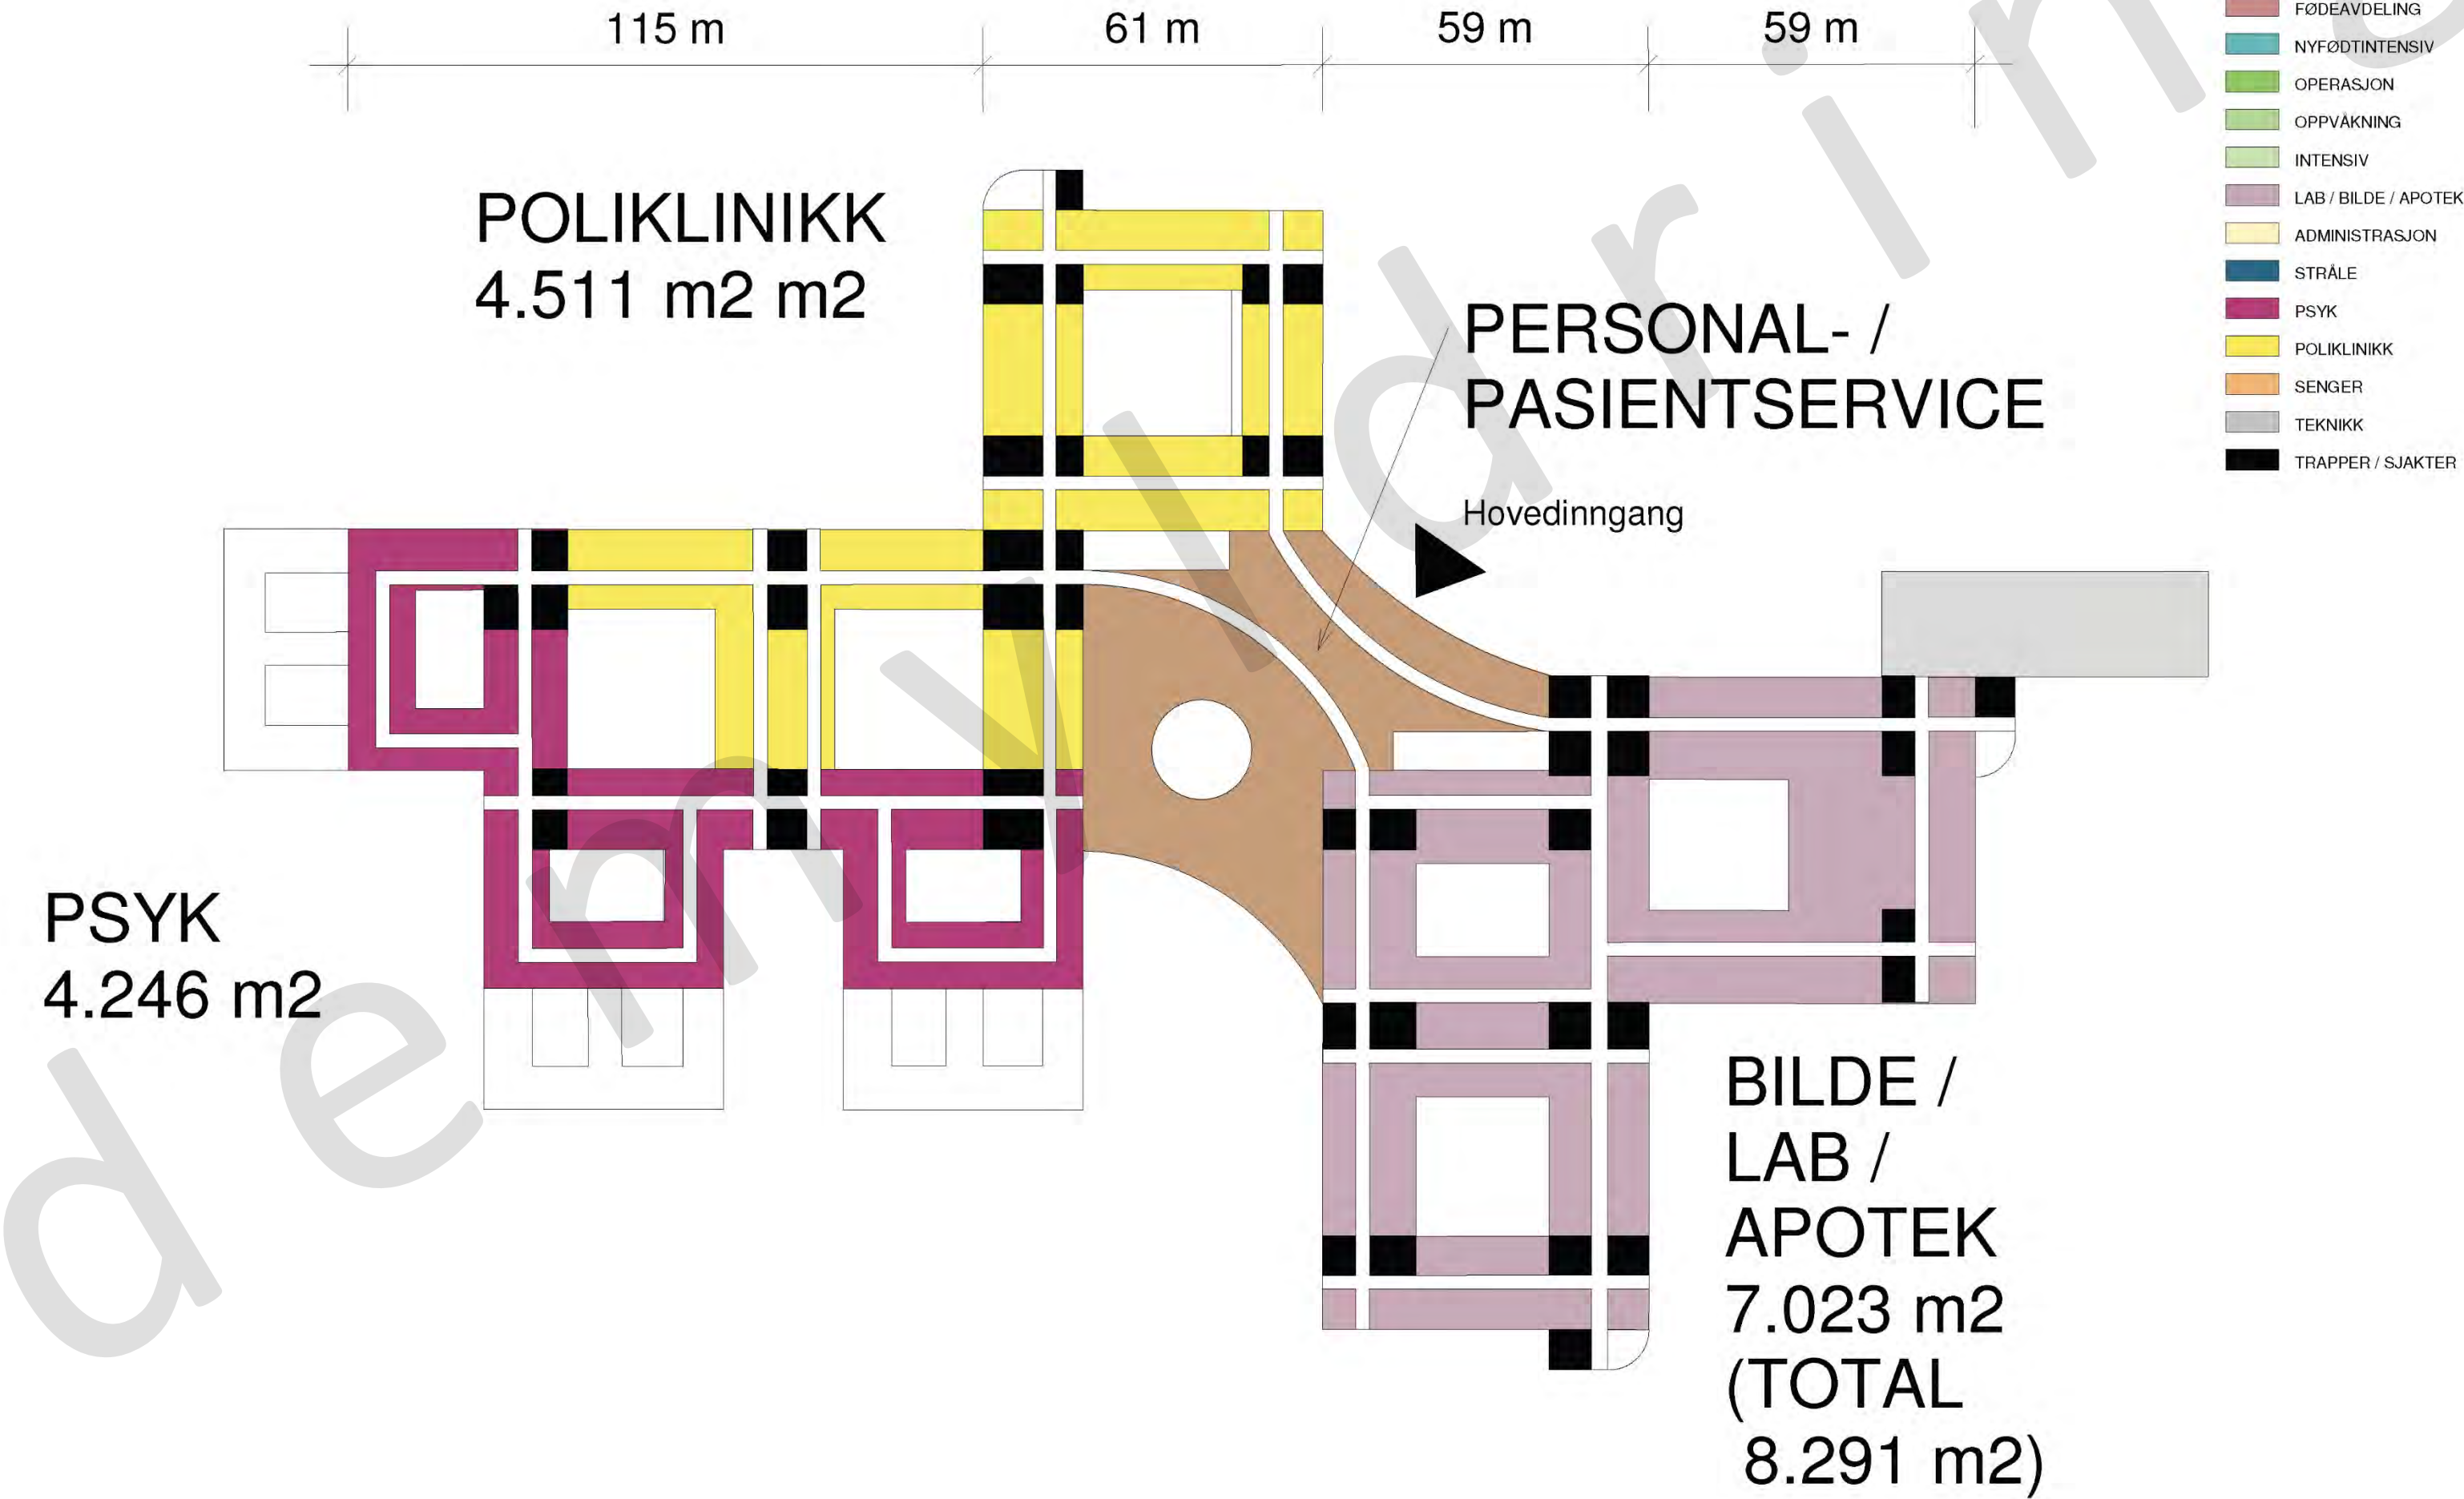


Plan 1 1:250 A3

0m 50m 36 sek

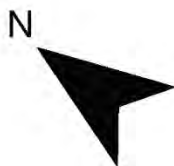

Bue Konsept

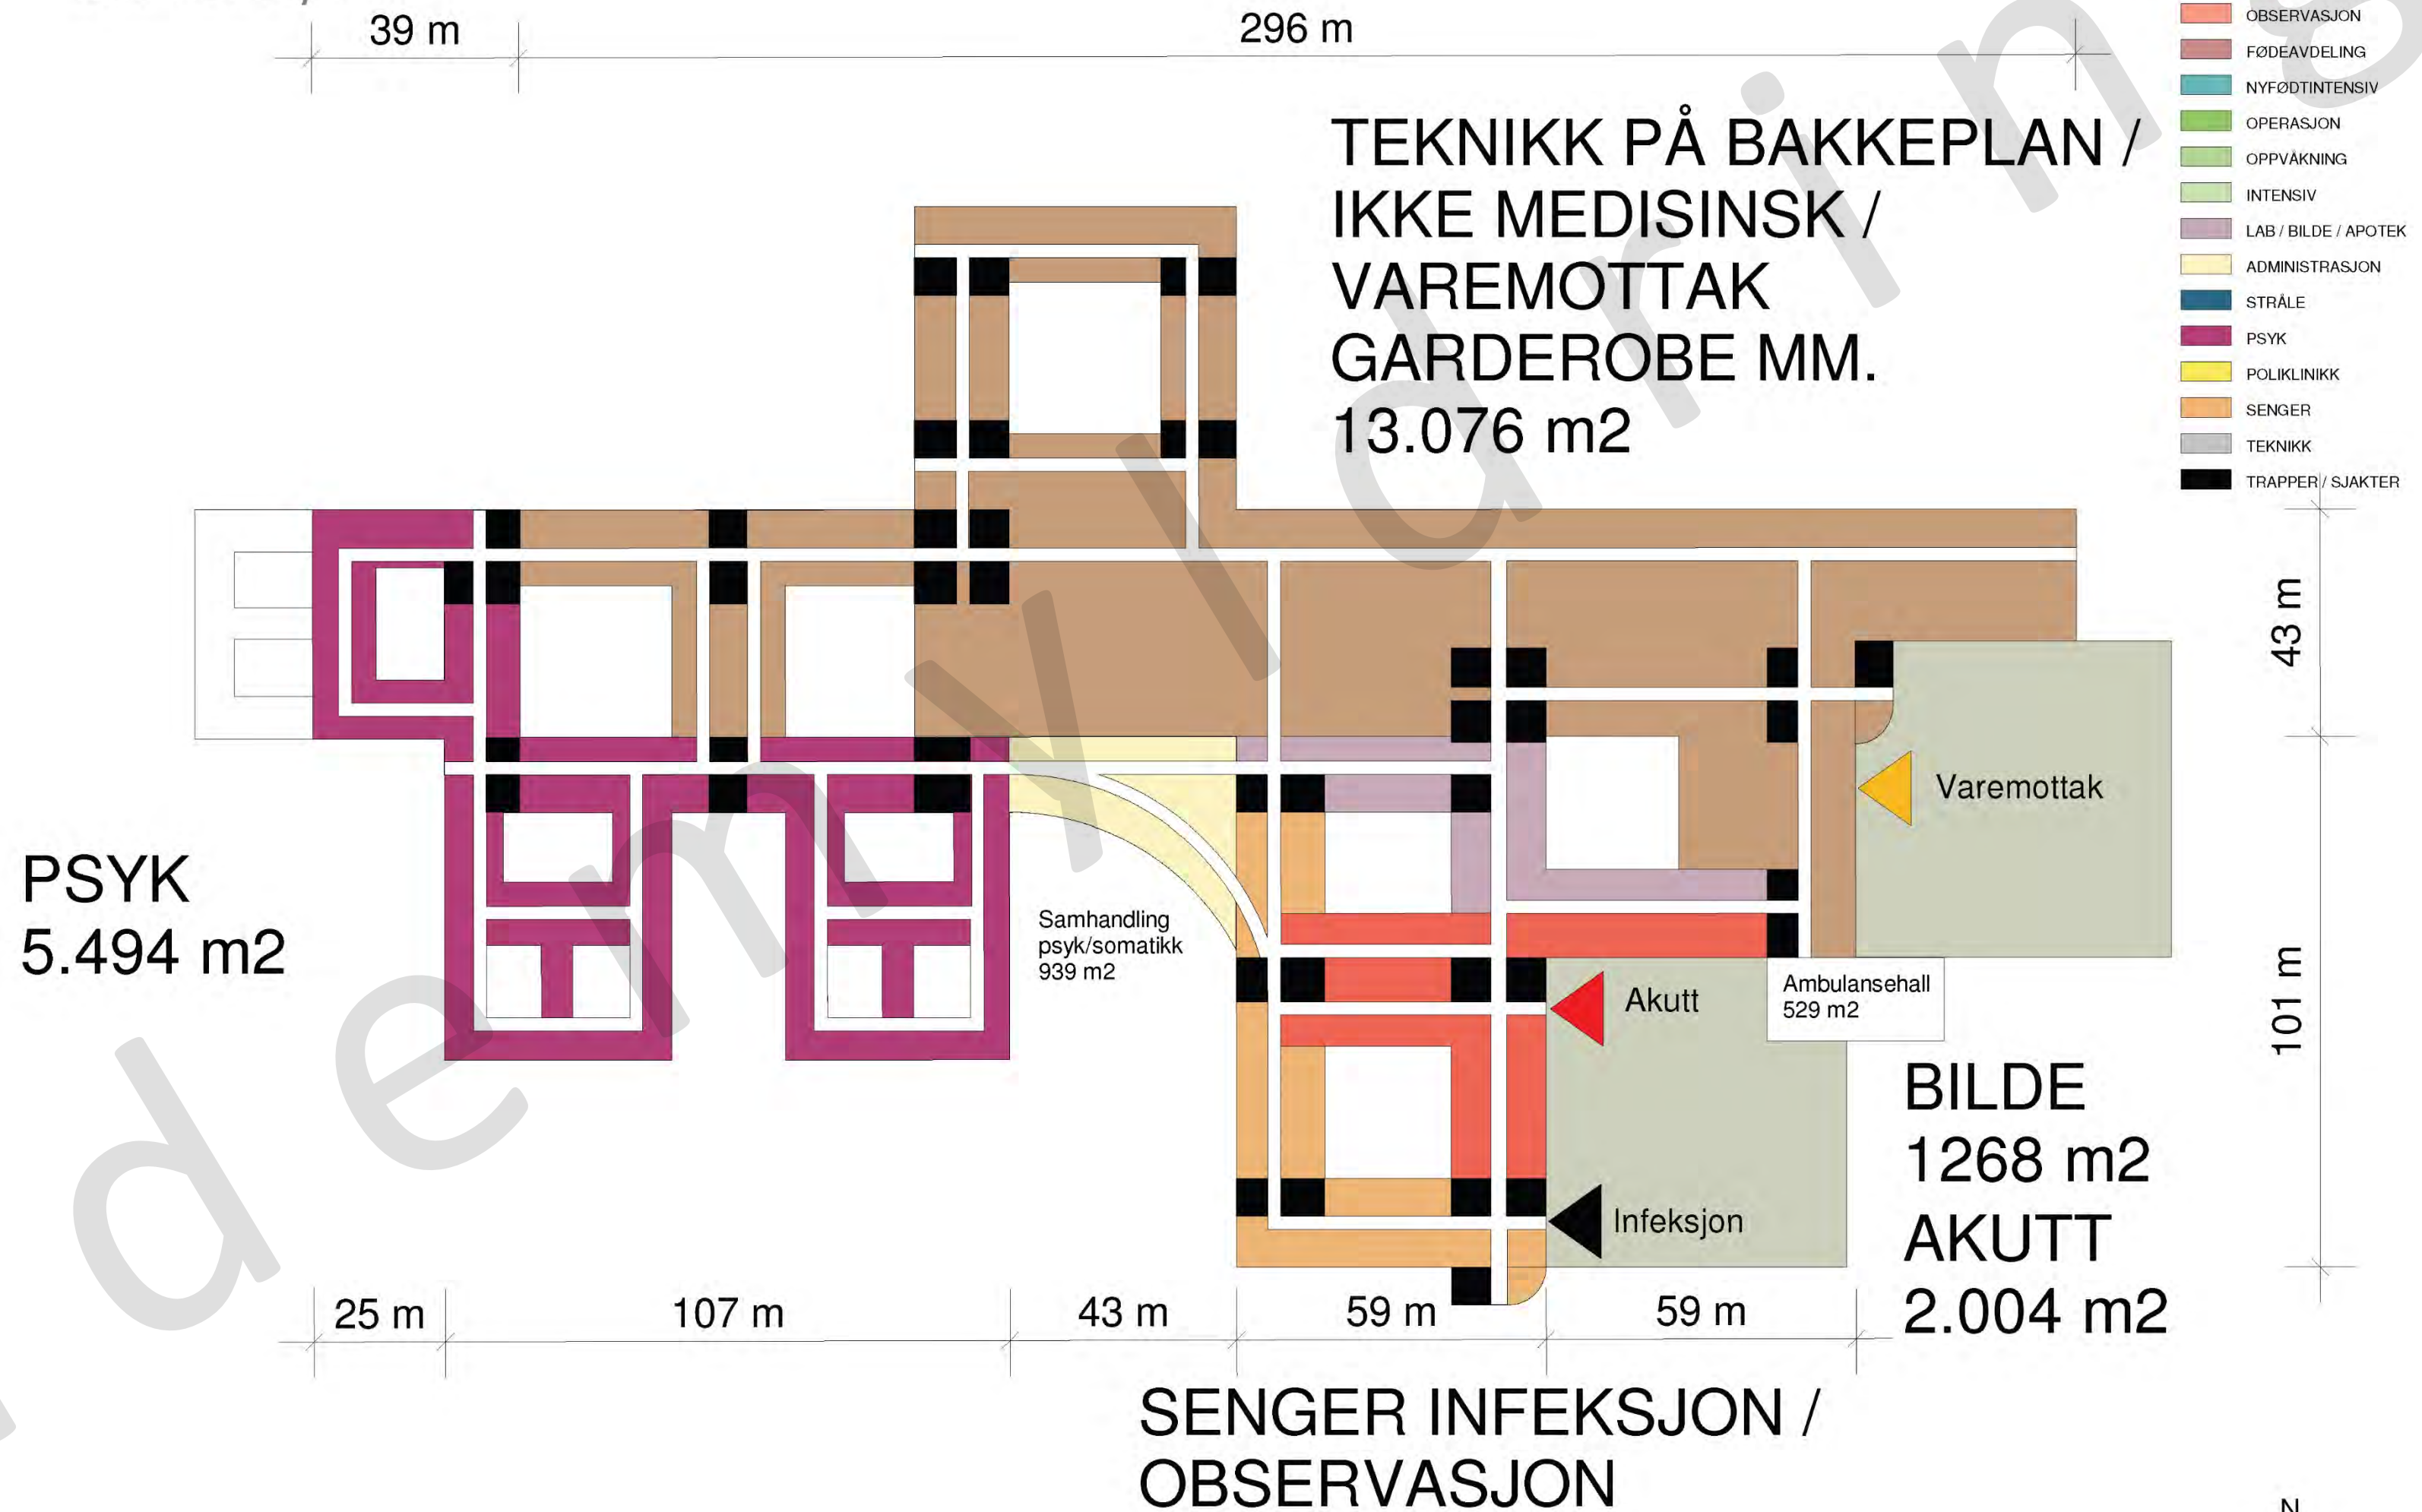

Bue Konsept

55 m

302 m

TEKNIKK
17.970 m²

43 m

61 m

Skjernet
inngang

PSYK
5.690 m²

BUP

Samhandling
psyk/somatikk
669 m²

Barn

47 m

108 m

43 m

59 m

59 m

SENGER PÅ
BAKKEPLAN /
BARN
912 m²

STRÅLE
2.687 m²

POLIKLINIKK STRÅLE
502 m²


- IKKE MED SERVICE
- AKUTTMOTTAK
- OBSERVASJON
- FØDEAVDELING
- NYFØDTINTENSIV
- OPERASJON
- OPPVÅKNING
- INTENSIV
- LAB / BILDE / APOTEK
- ADMINISTRASJON
- STRÅLE
- PSYK
- POLIKLINIKK
- SENGER
- TEKNIKK
- TRAPPER / SJAKTER

59 m

59 m

Plan U2 1:250 A3

0m 50m 36 sek

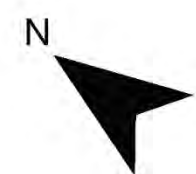

Takk!

Ratio

Arkitema ..

COWI

asplan
viak 